



# 全体平面図

S=1:5000

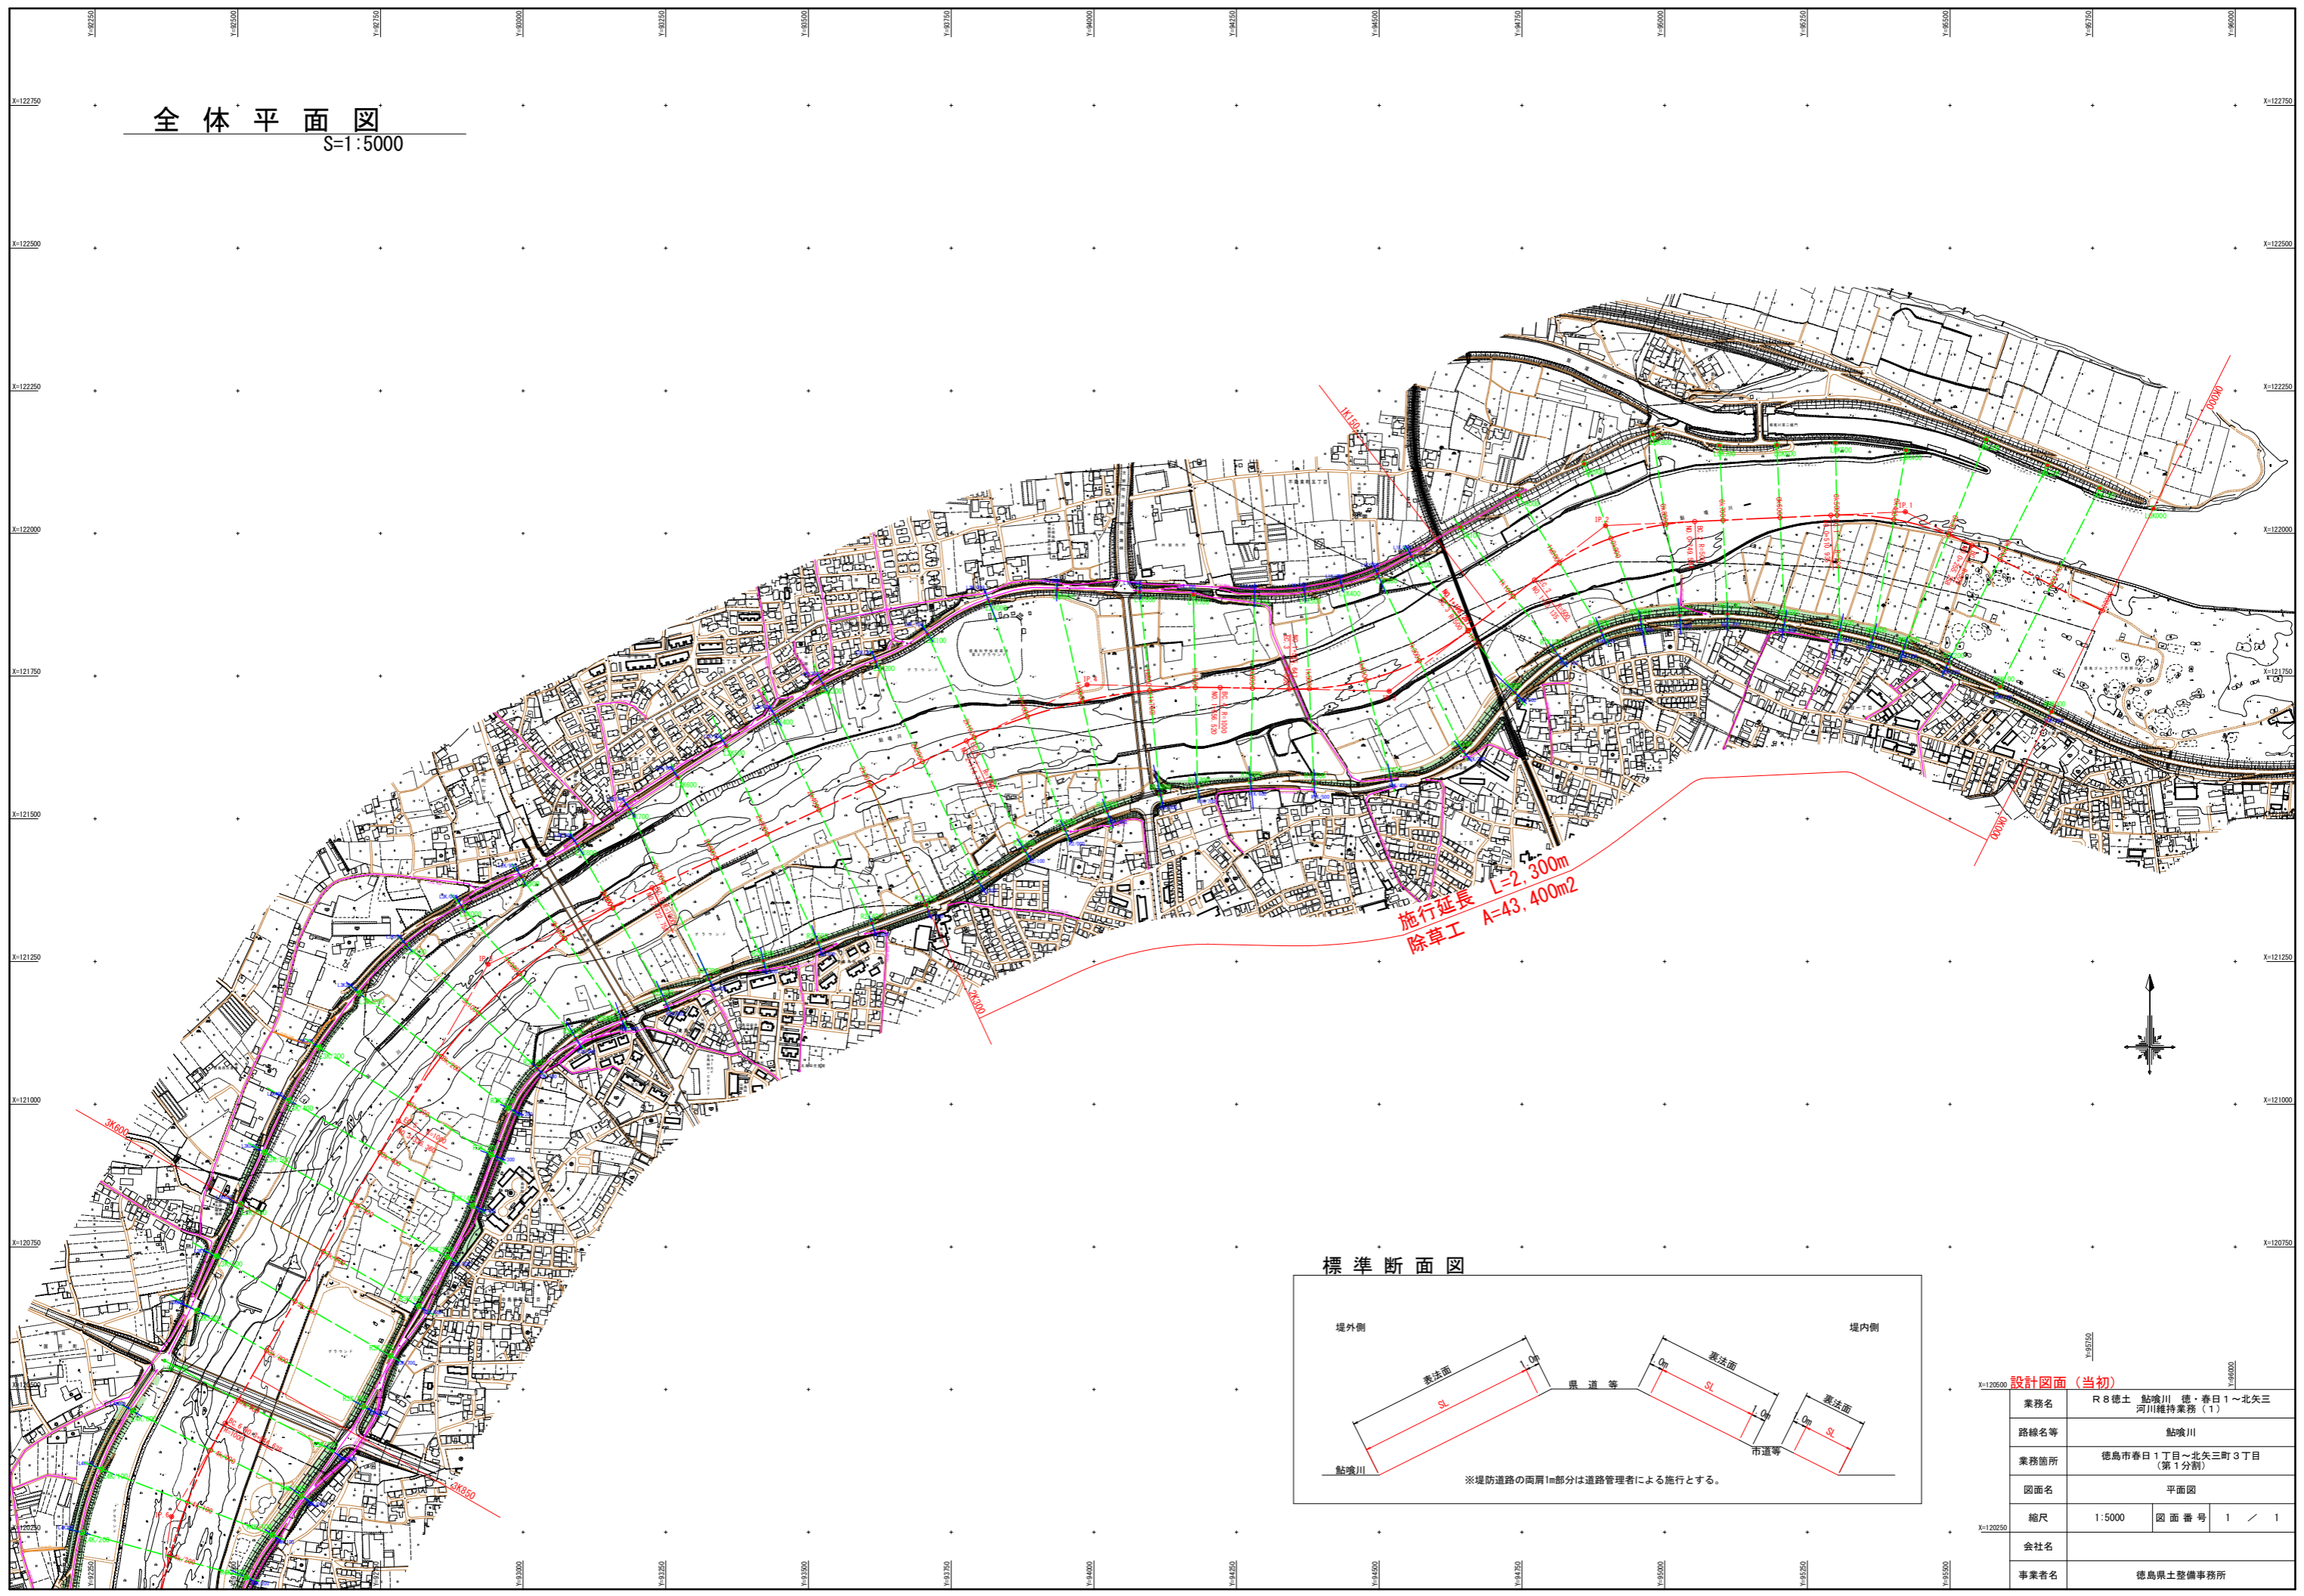

施行延長 L=2,300m  
除草工 A=43,400m<sup>2</sup>

## 標準断面図

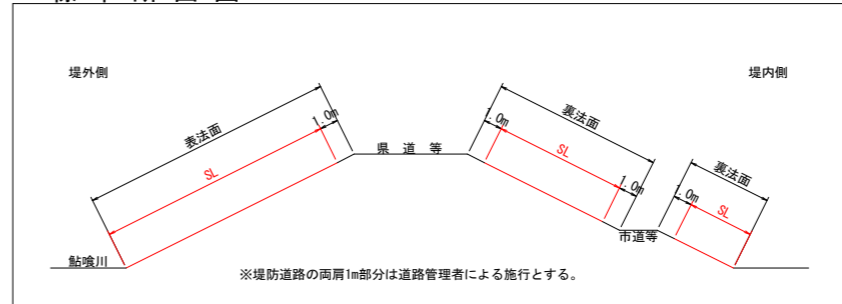

## 設計図面 (当初)

業務名	R8徳土 點喰川 徳・春日1~北矢三 河川維持業務(1)		
路線名等	點喰川		
業務箇所	徳島市春日1丁目~北矢三町3丁目 (第1分割)		
図面名	平面図		
縮尺	1:5000	図面番号	1 / 1
会社名			
事業者名	徳島県土整備事務所		