

西山地すべり防止区域平面図 S=1:4000



実施設計図面


工事名	R8三土 西山地すべり 三・池田西山 地すべり調査業務		
路線名等	西山地すべり防止区域		
工事箇所	三好市池田町西山		
図面名	西山地すべり防止区域平面図		
縮尺	1:4000	図面番号	1 / 3
会社名			
事業者名	徳島県三好県土整備事務所		

西山地すべりBブロック平面図 S=1:500



実施設計図面	
工事名	R8三土 西山地すべり 三・池田西山 地すべり調査業務
路線名等	西山地すべり防止区域
工事箇所	三好市池田町西山
図面名	Bブロック平面図
縮尺	1:500 図面番号 2 / 3
会社名	
事業者名	徳島県三好県土整備事務所

西山地すべり Bブロック断面図 S=1:1000

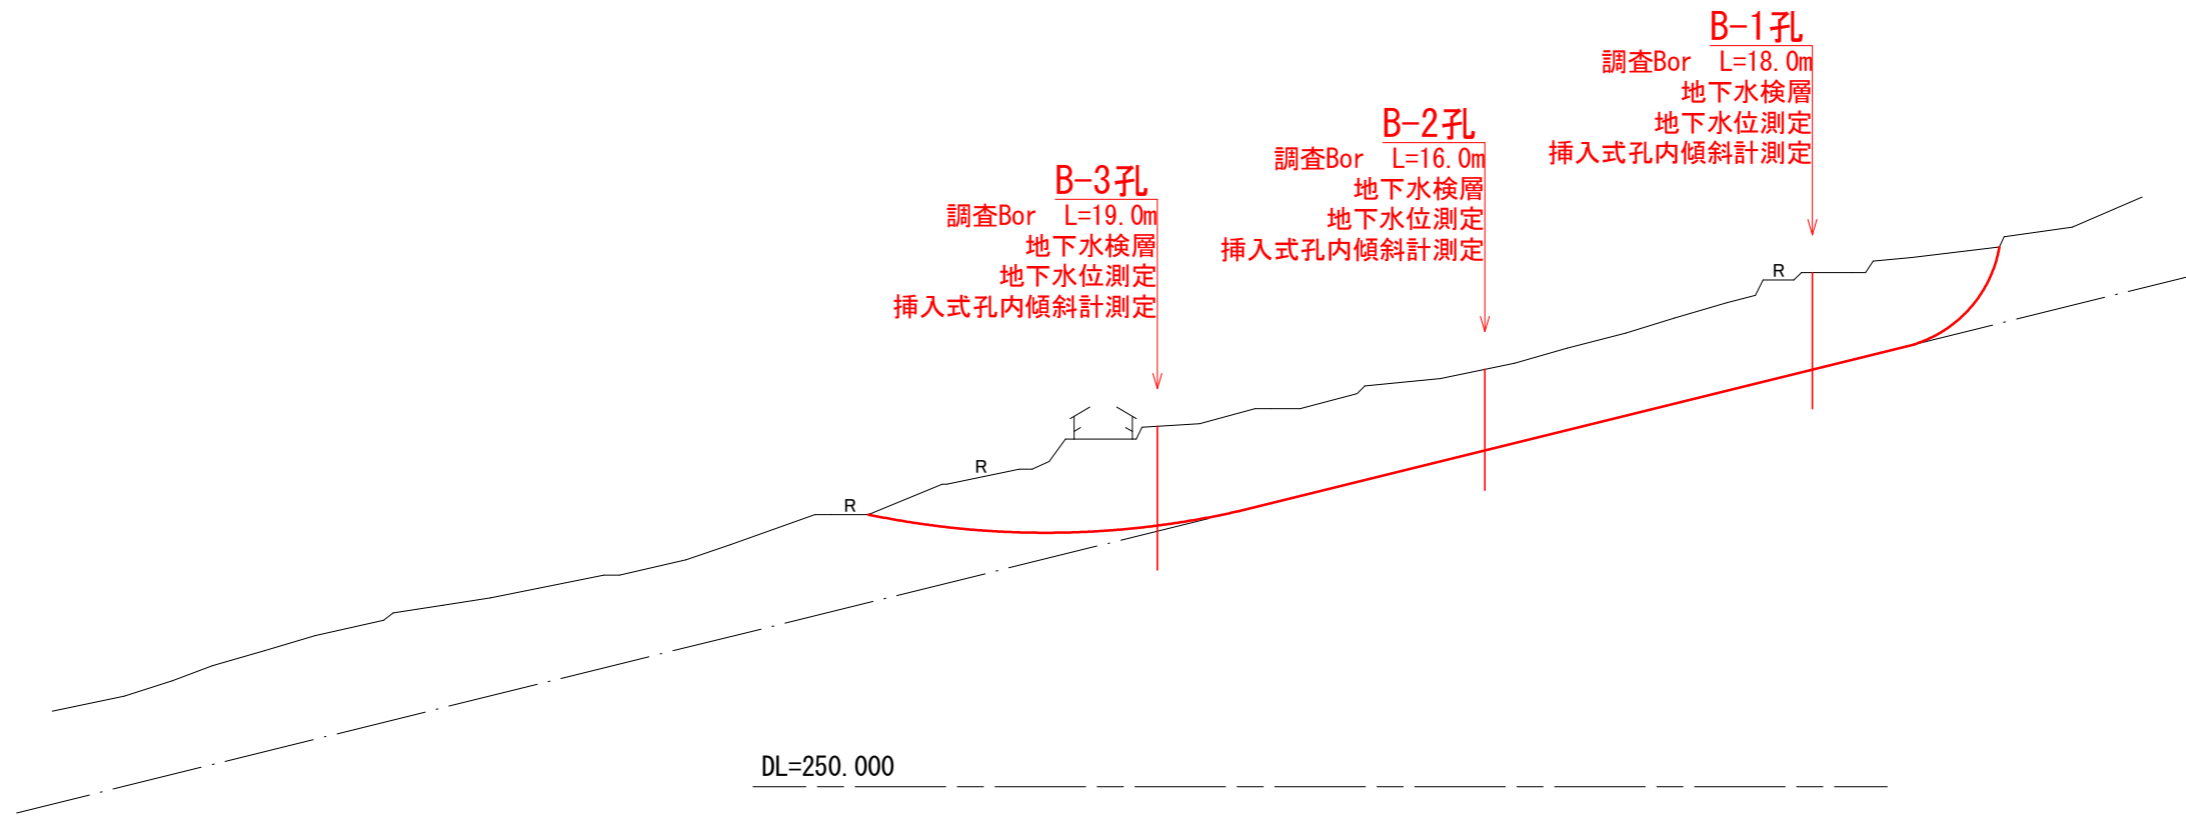

実施設計図面

工事名	R8三土 西山地すべり 三・池田西山 地すべり調査業務		
路線名等	西山地すべり防止区域		
工事箇所	三好市池田町西山		
図面名	Bブロック断面図		
縮尺	1:1000	図面番号	3 / 3
会社名			
事業者名	徳島県三好県土整備事務所		