


全体平面図


S=1:5000

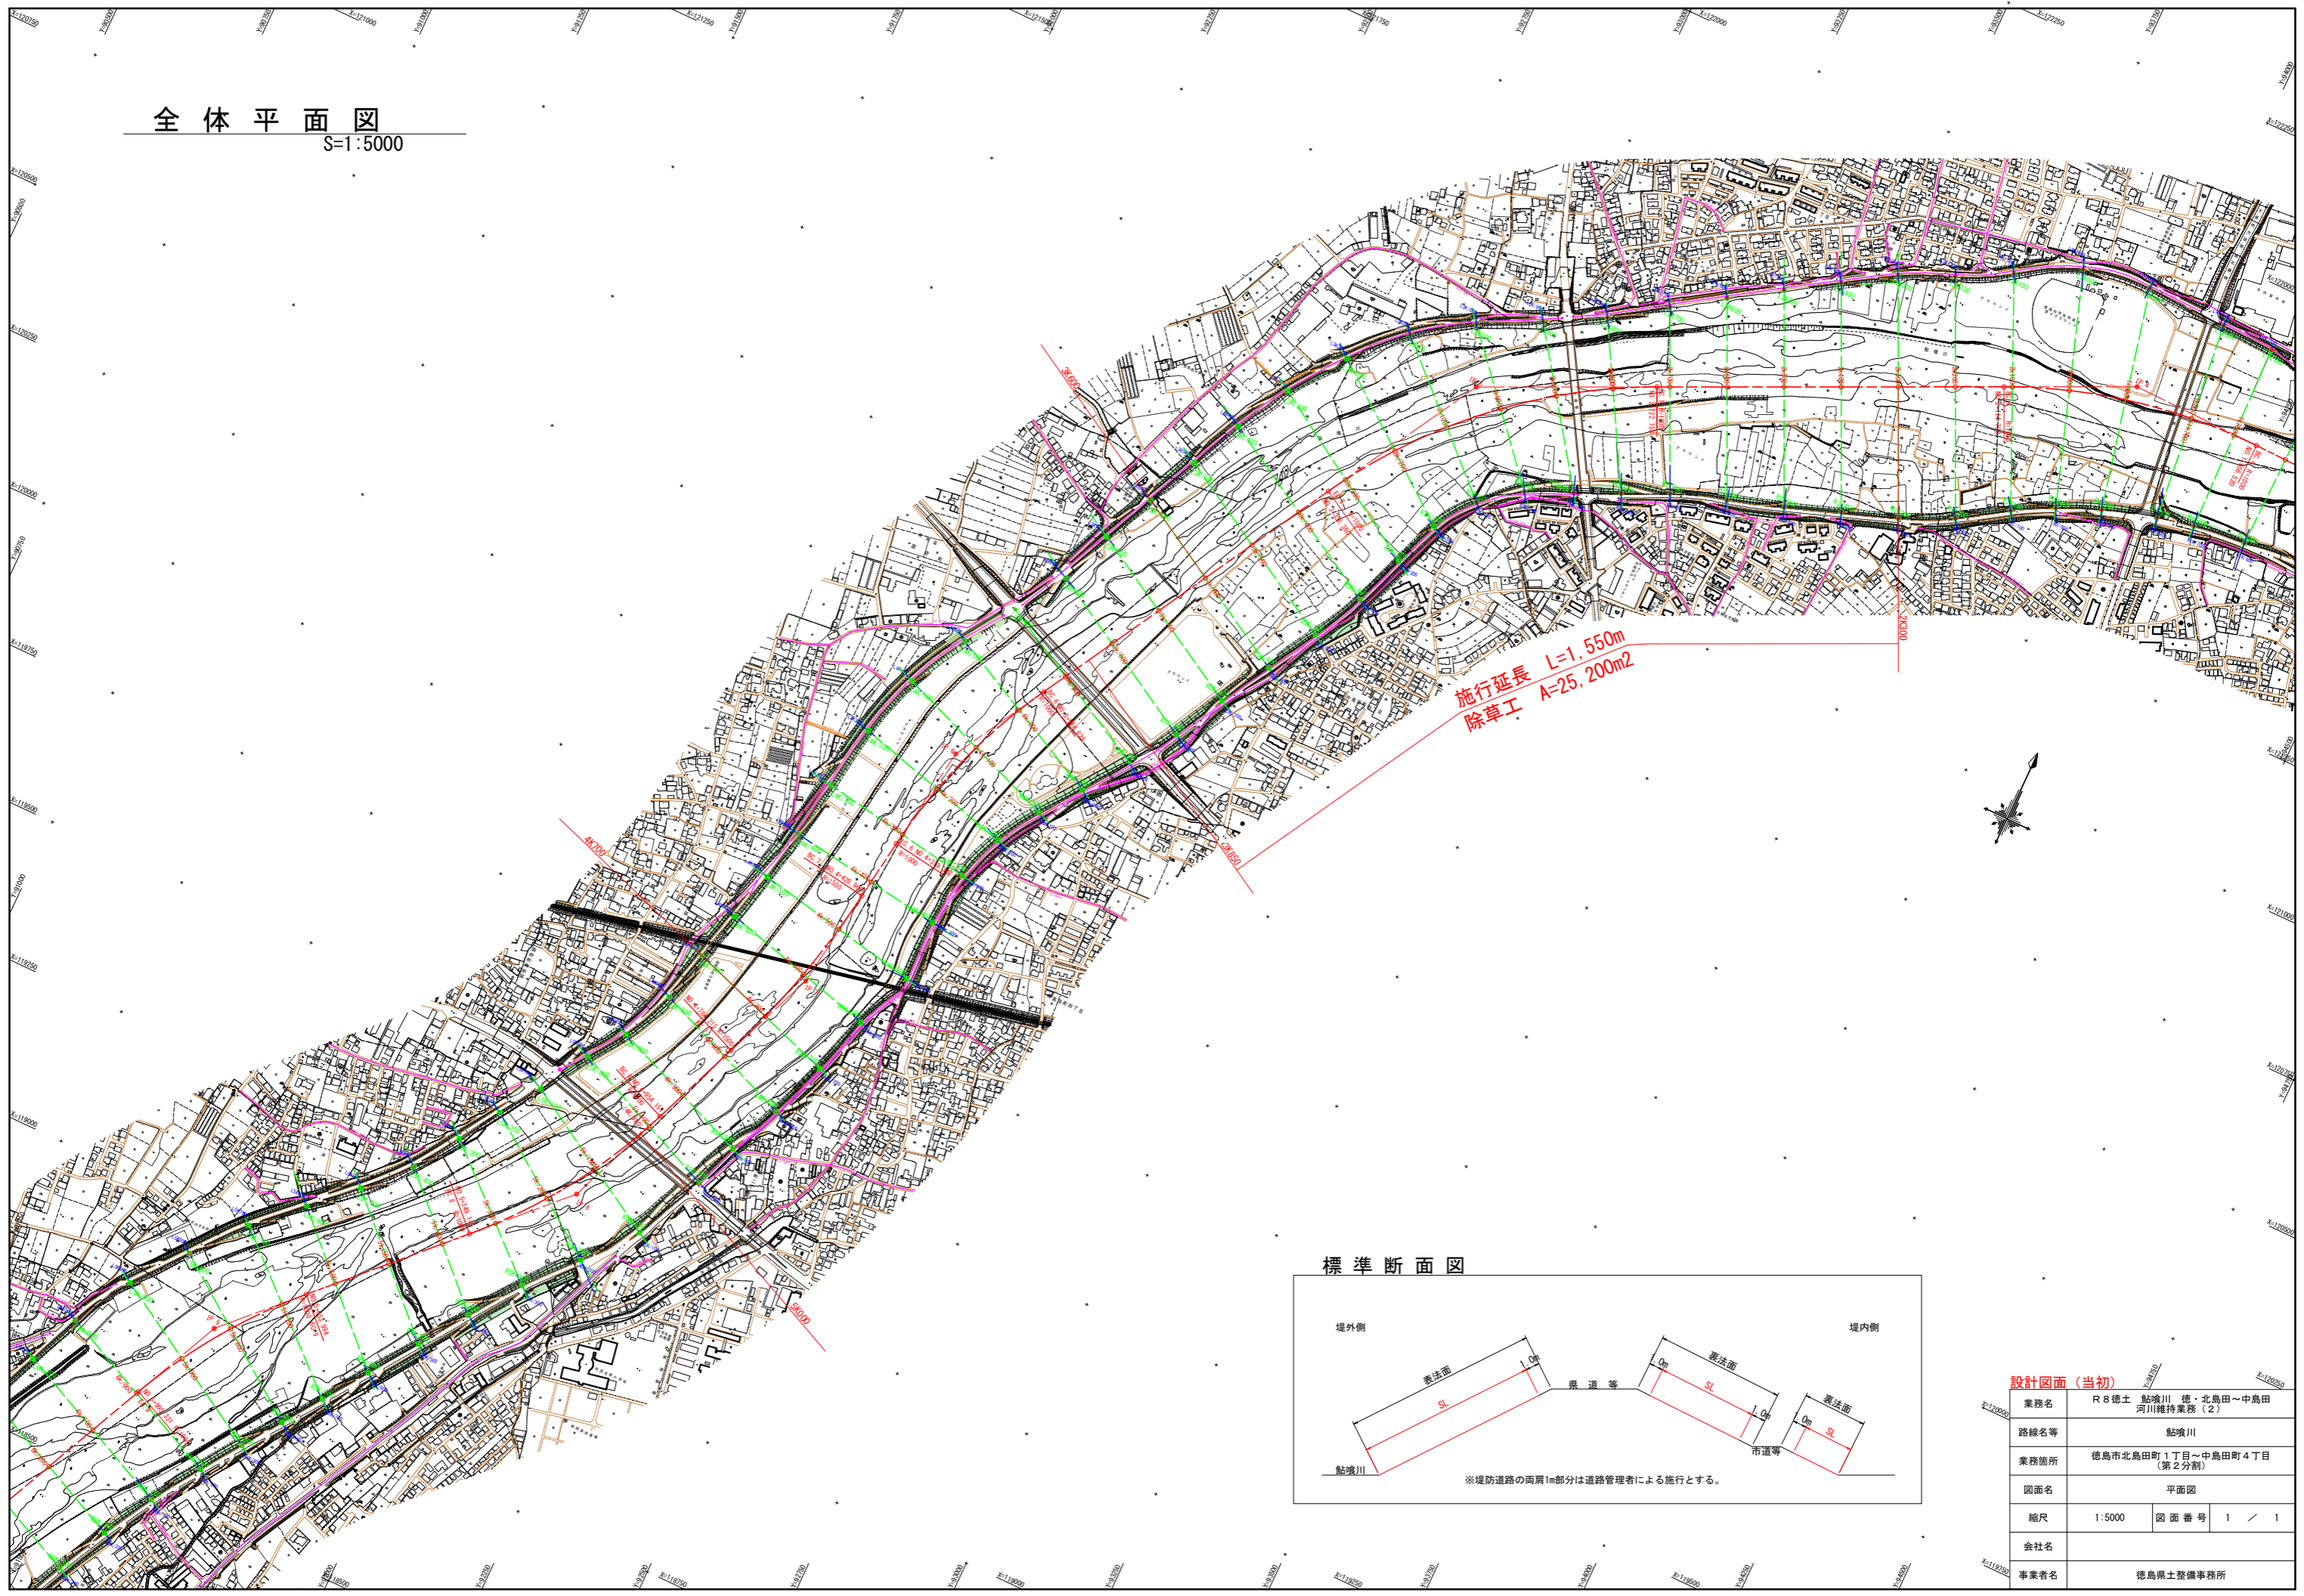

施行延長 L=1,550m
除草工 A=25,200m²



標準断面図

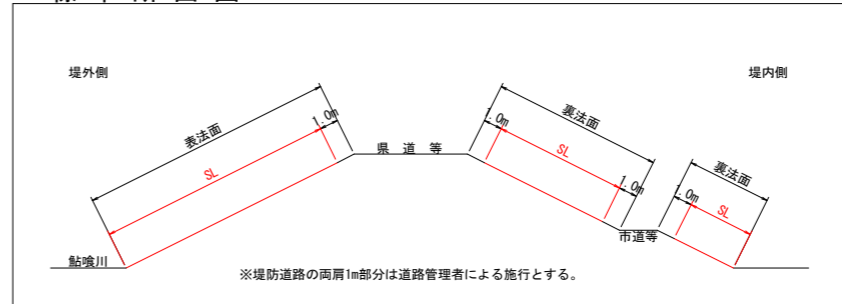

設計図面(当初)

業務名	R8徳土 點喰川 徳・北島田～中島田 河川維持業務(2)		
路線名等	點喰川		
業務箇所	徳島市北島田町1丁目～中島田町4丁目 (第2分割)		
図面名	平面図		
縮尺	1:5000	図面番号	1 / 1
会社名			
事業者名	徳島県土整備事務所		