



全体平面図

S=1:5000

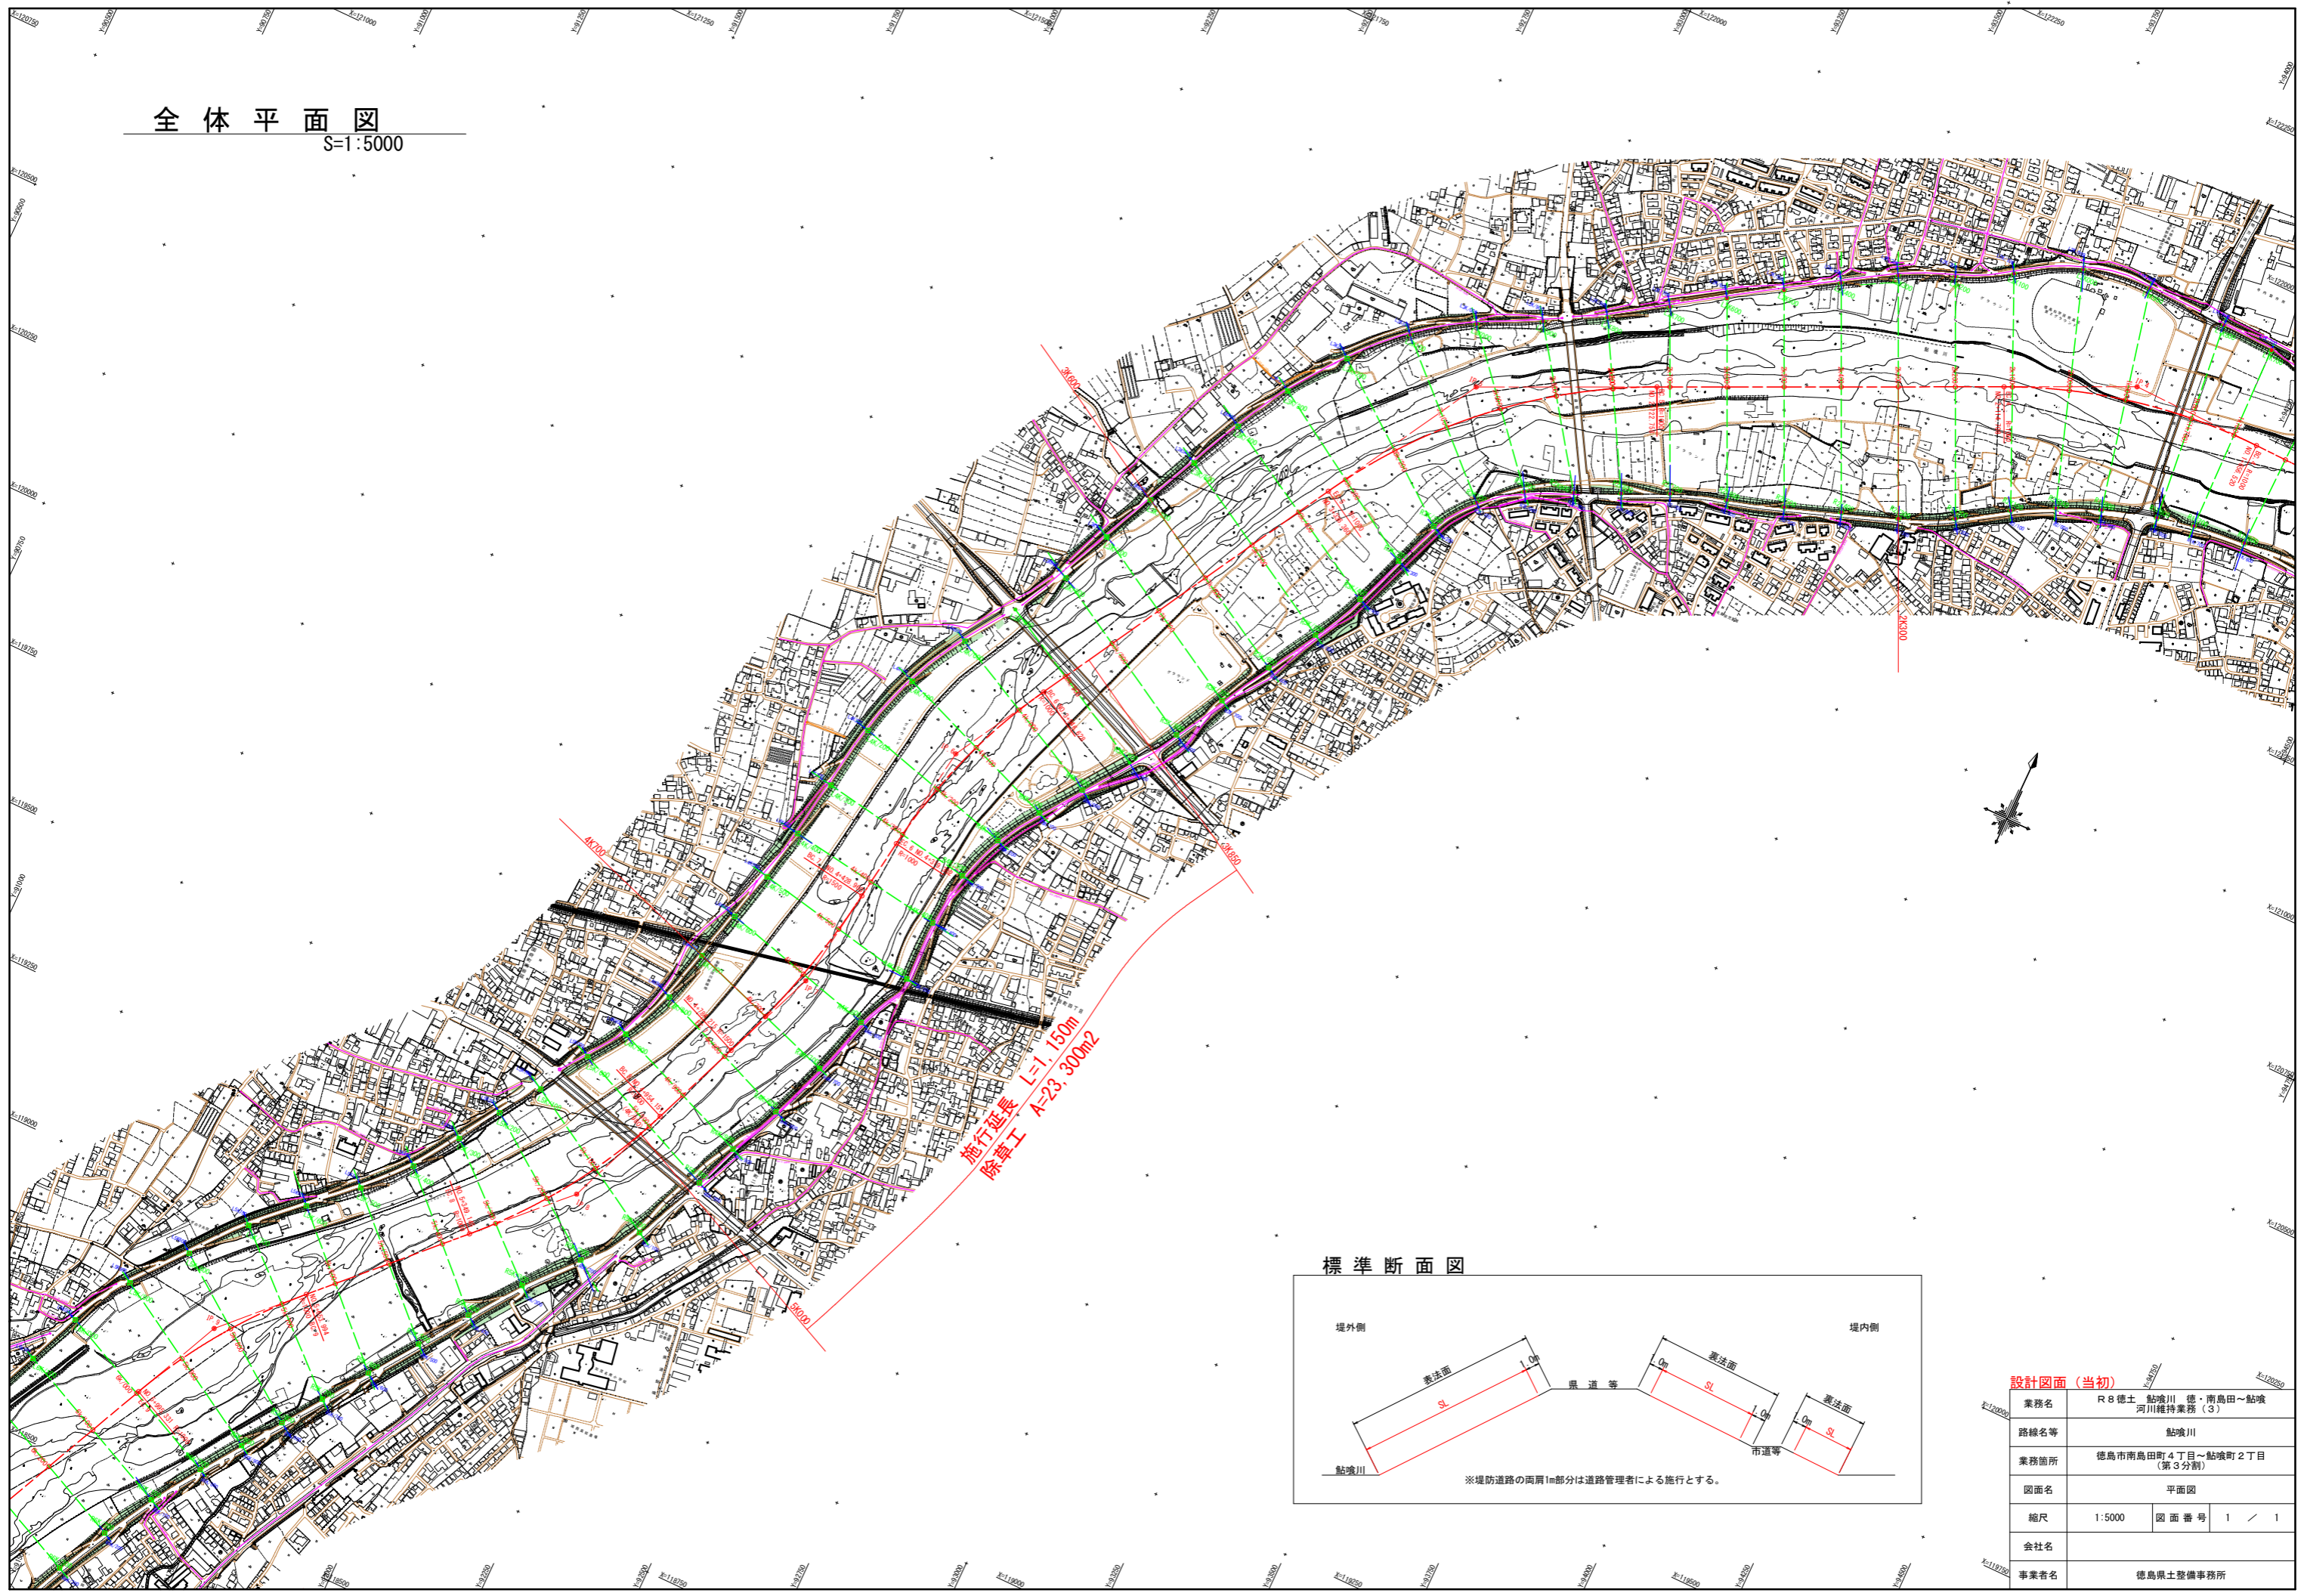

標準断面図

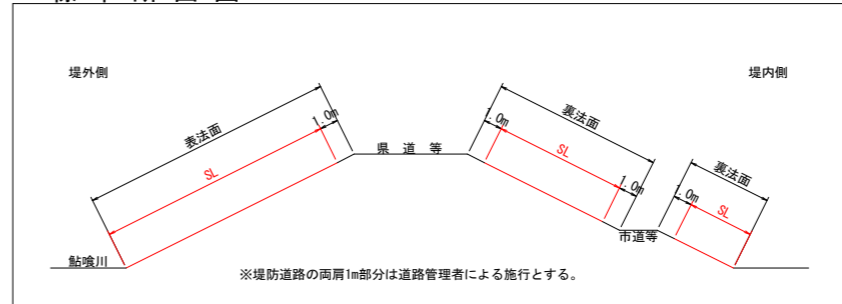

設計図面 (当初)

業務名	R8 徳土 點喰川 徳・南島田～點喰川 河川維持業務 (3)		
路線名等	點喰川		
業務箇所	徳島市南島田町4丁目～點喰町2丁目 (第3分割)		
図面名	平面図		
縮尺	1:5000	図面番号	1 / 1
会社名			
事業者名	徳島県土整備事務所		