



全体平面図

S=1:5000

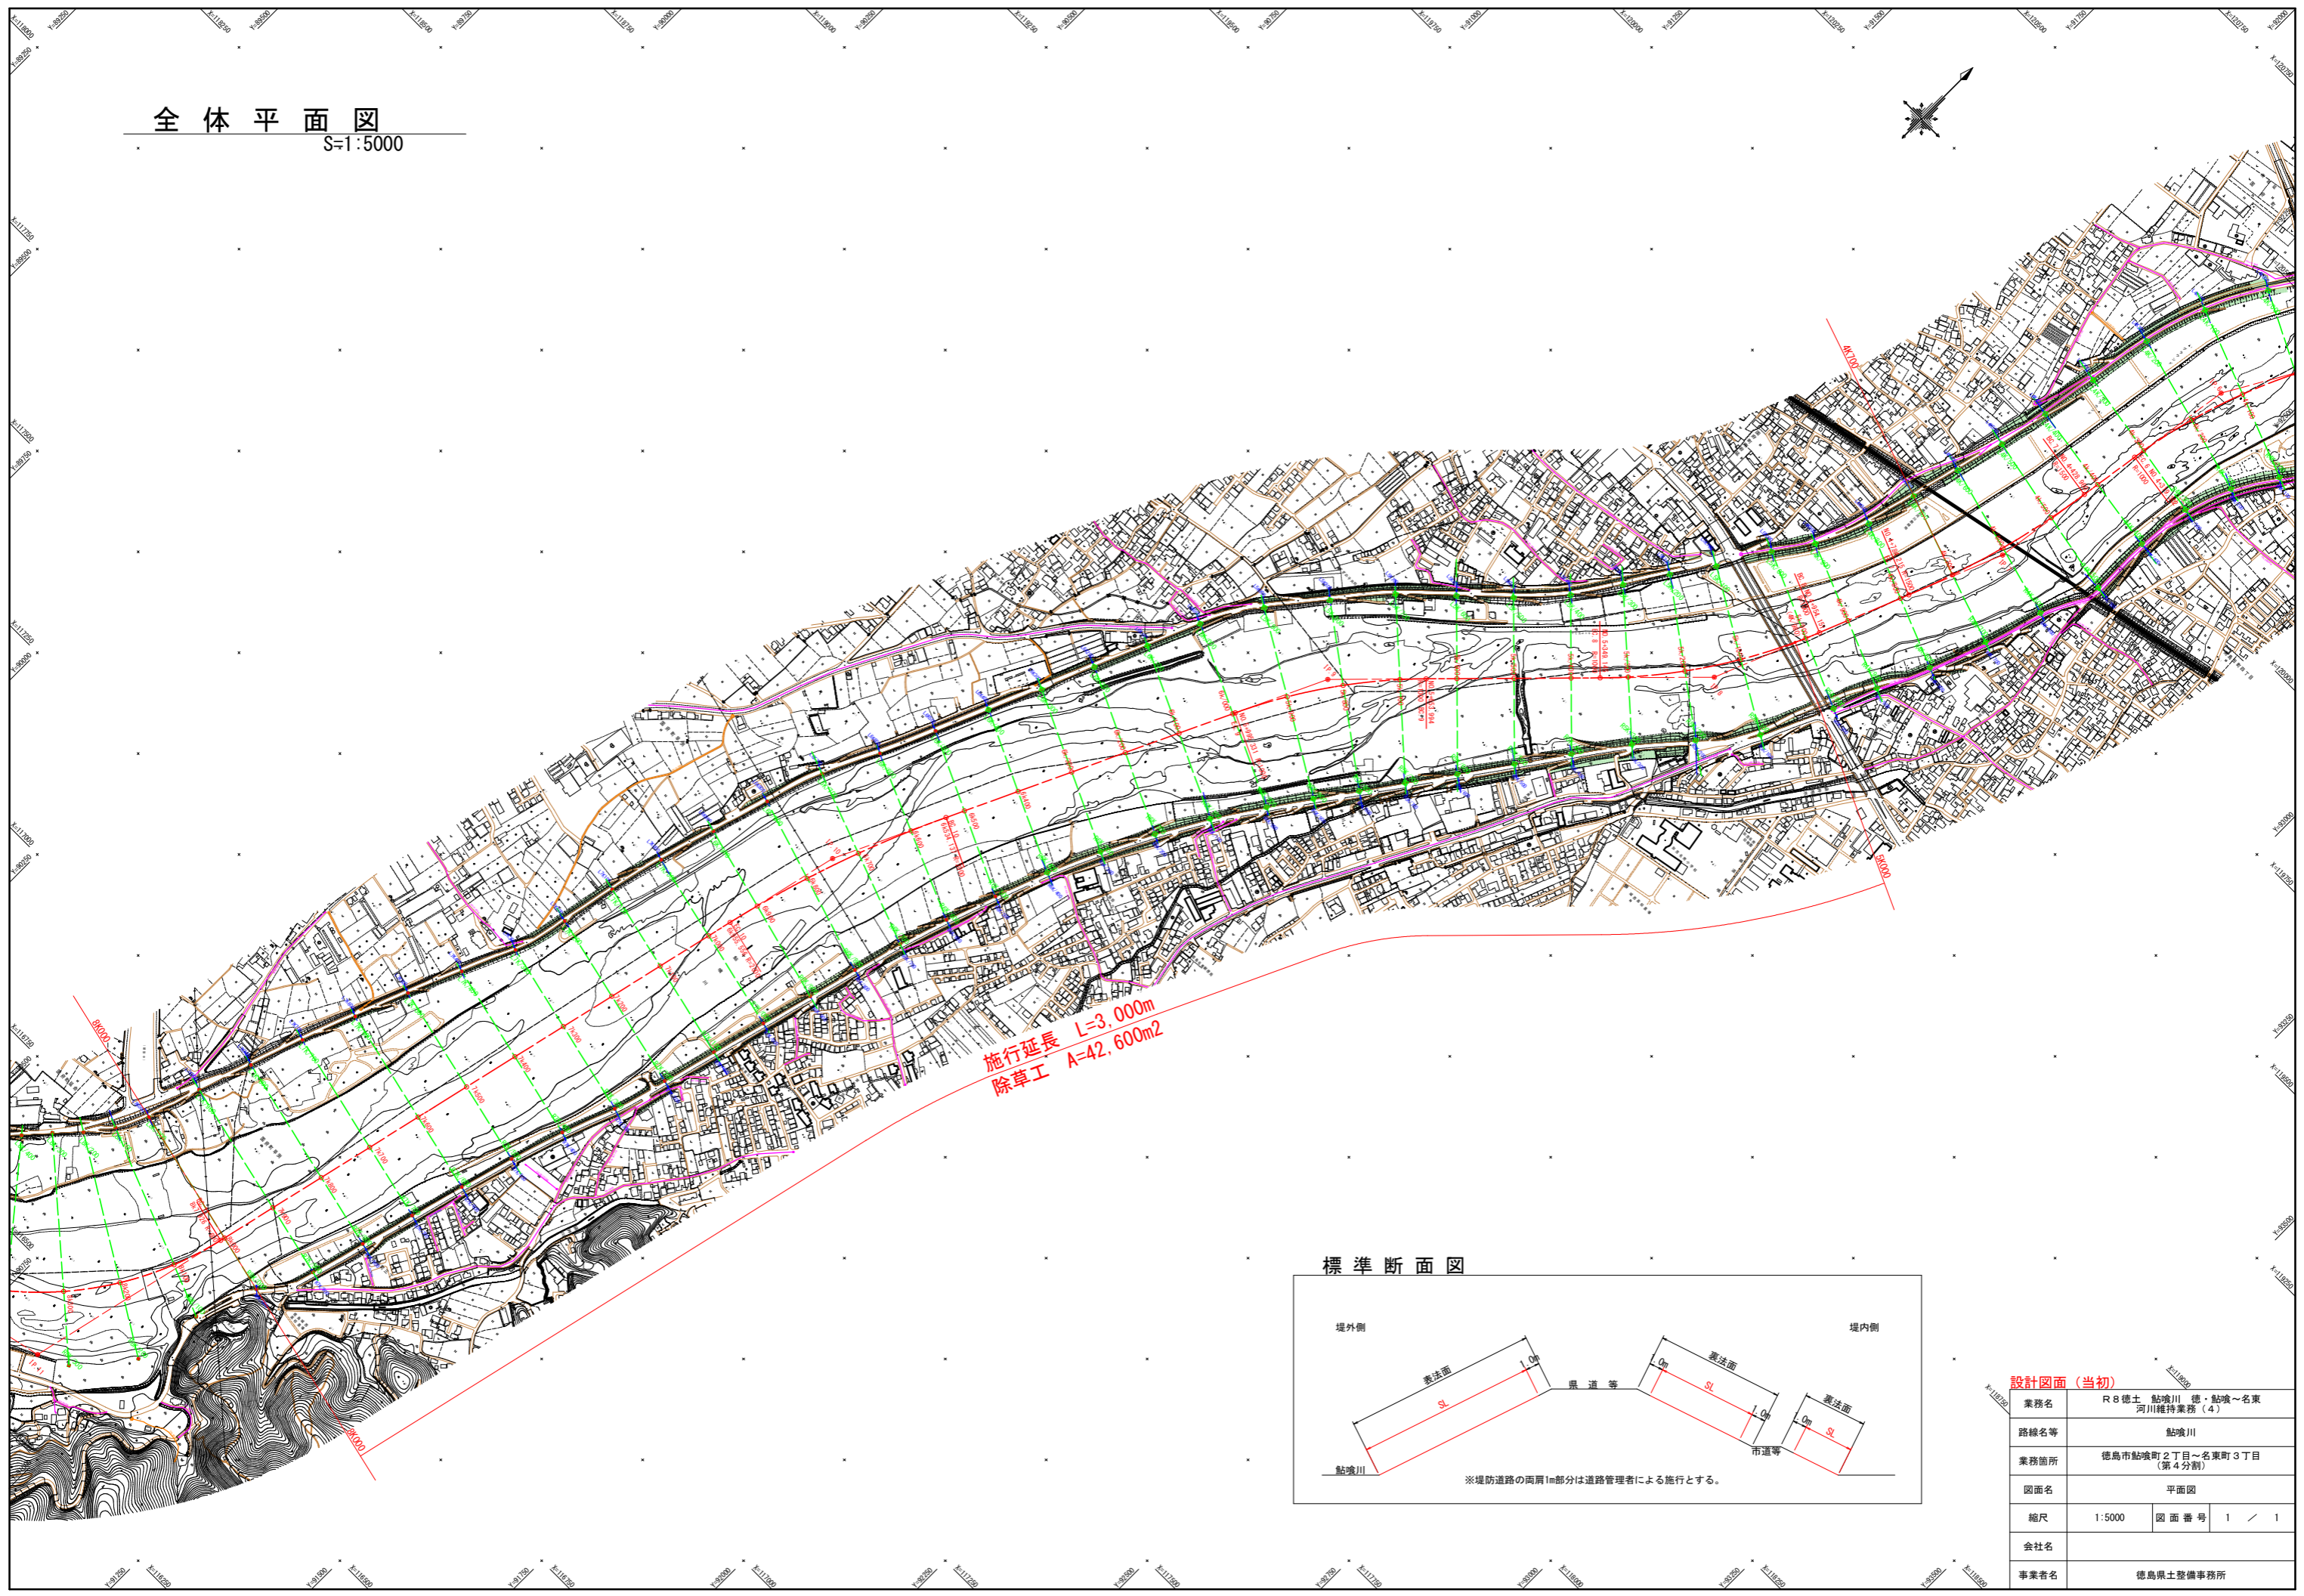

施行延長 L=3,000m
除草工 A=42,600m²

標準断面図

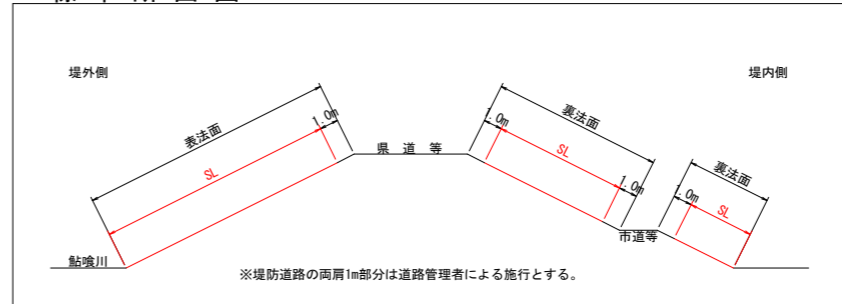

設計図面(当初)

業務名	R 8 徳土 鮎喰川 徳・鮎喰～名東 河川維持業務(4)		
路線名等	鮎喰川		
業務箇所	徳島市鮎喰町2丁目～名東町3丁目 (第4分割)		
図面名	平面図		
縮尺	1:5000	図面番号	1 / 1
会社名			
事業者名	徳島県土整備事務所		