



全体平面図

S=1:5000

施行延長 L=2,450m
除草工 A=17,600m²

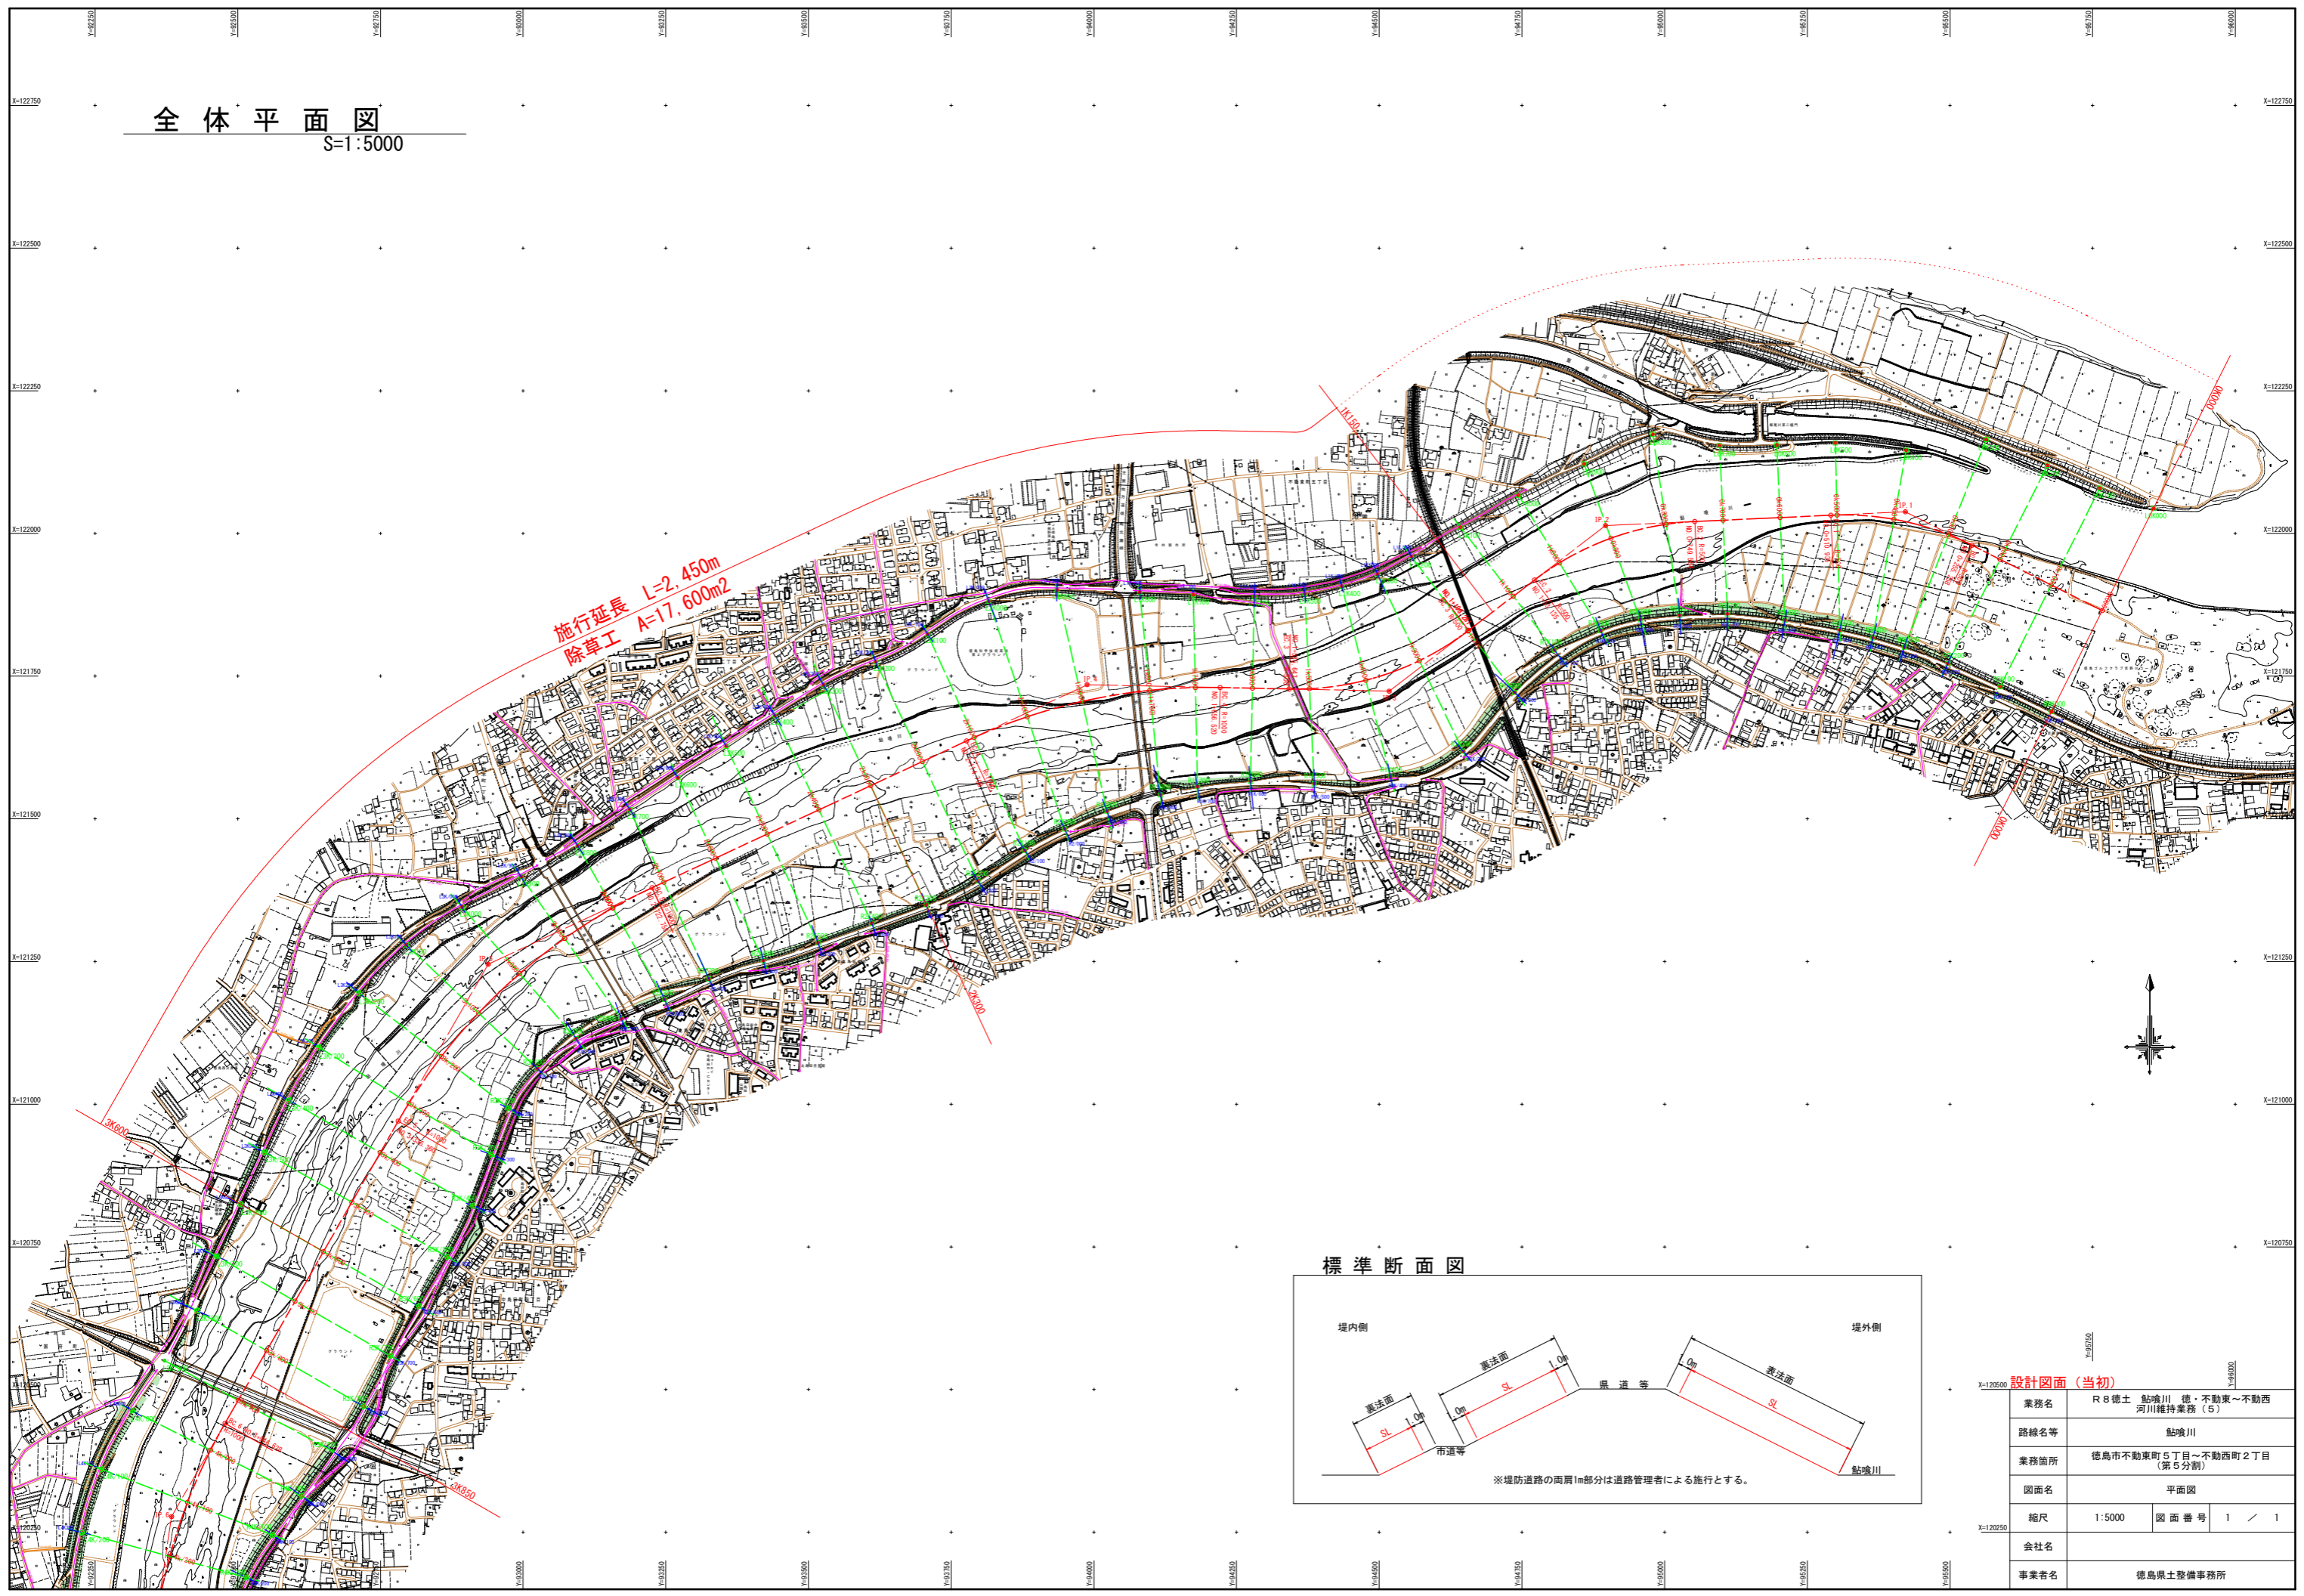

標準断面図

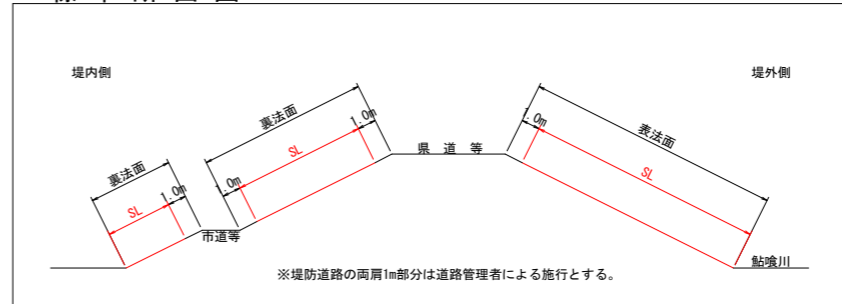

※堤防道路の両肩1m部分は道路管理者による施行とする。

設計図面 (当初)

業務名	R8徳土 點喰川 徳・不動東～不動西 河川維持業務 (5)		
路線名等	點喰川		
業務箇所	徳島市不動東町5丁目～不動西町2丁目 (第5分割)		
図面名	平面図		
縮尺	1:5000	図面番号	1 / 1
会社名			
事業者名	徳島県土整備事務所		