



全体平面図

S=1:5000

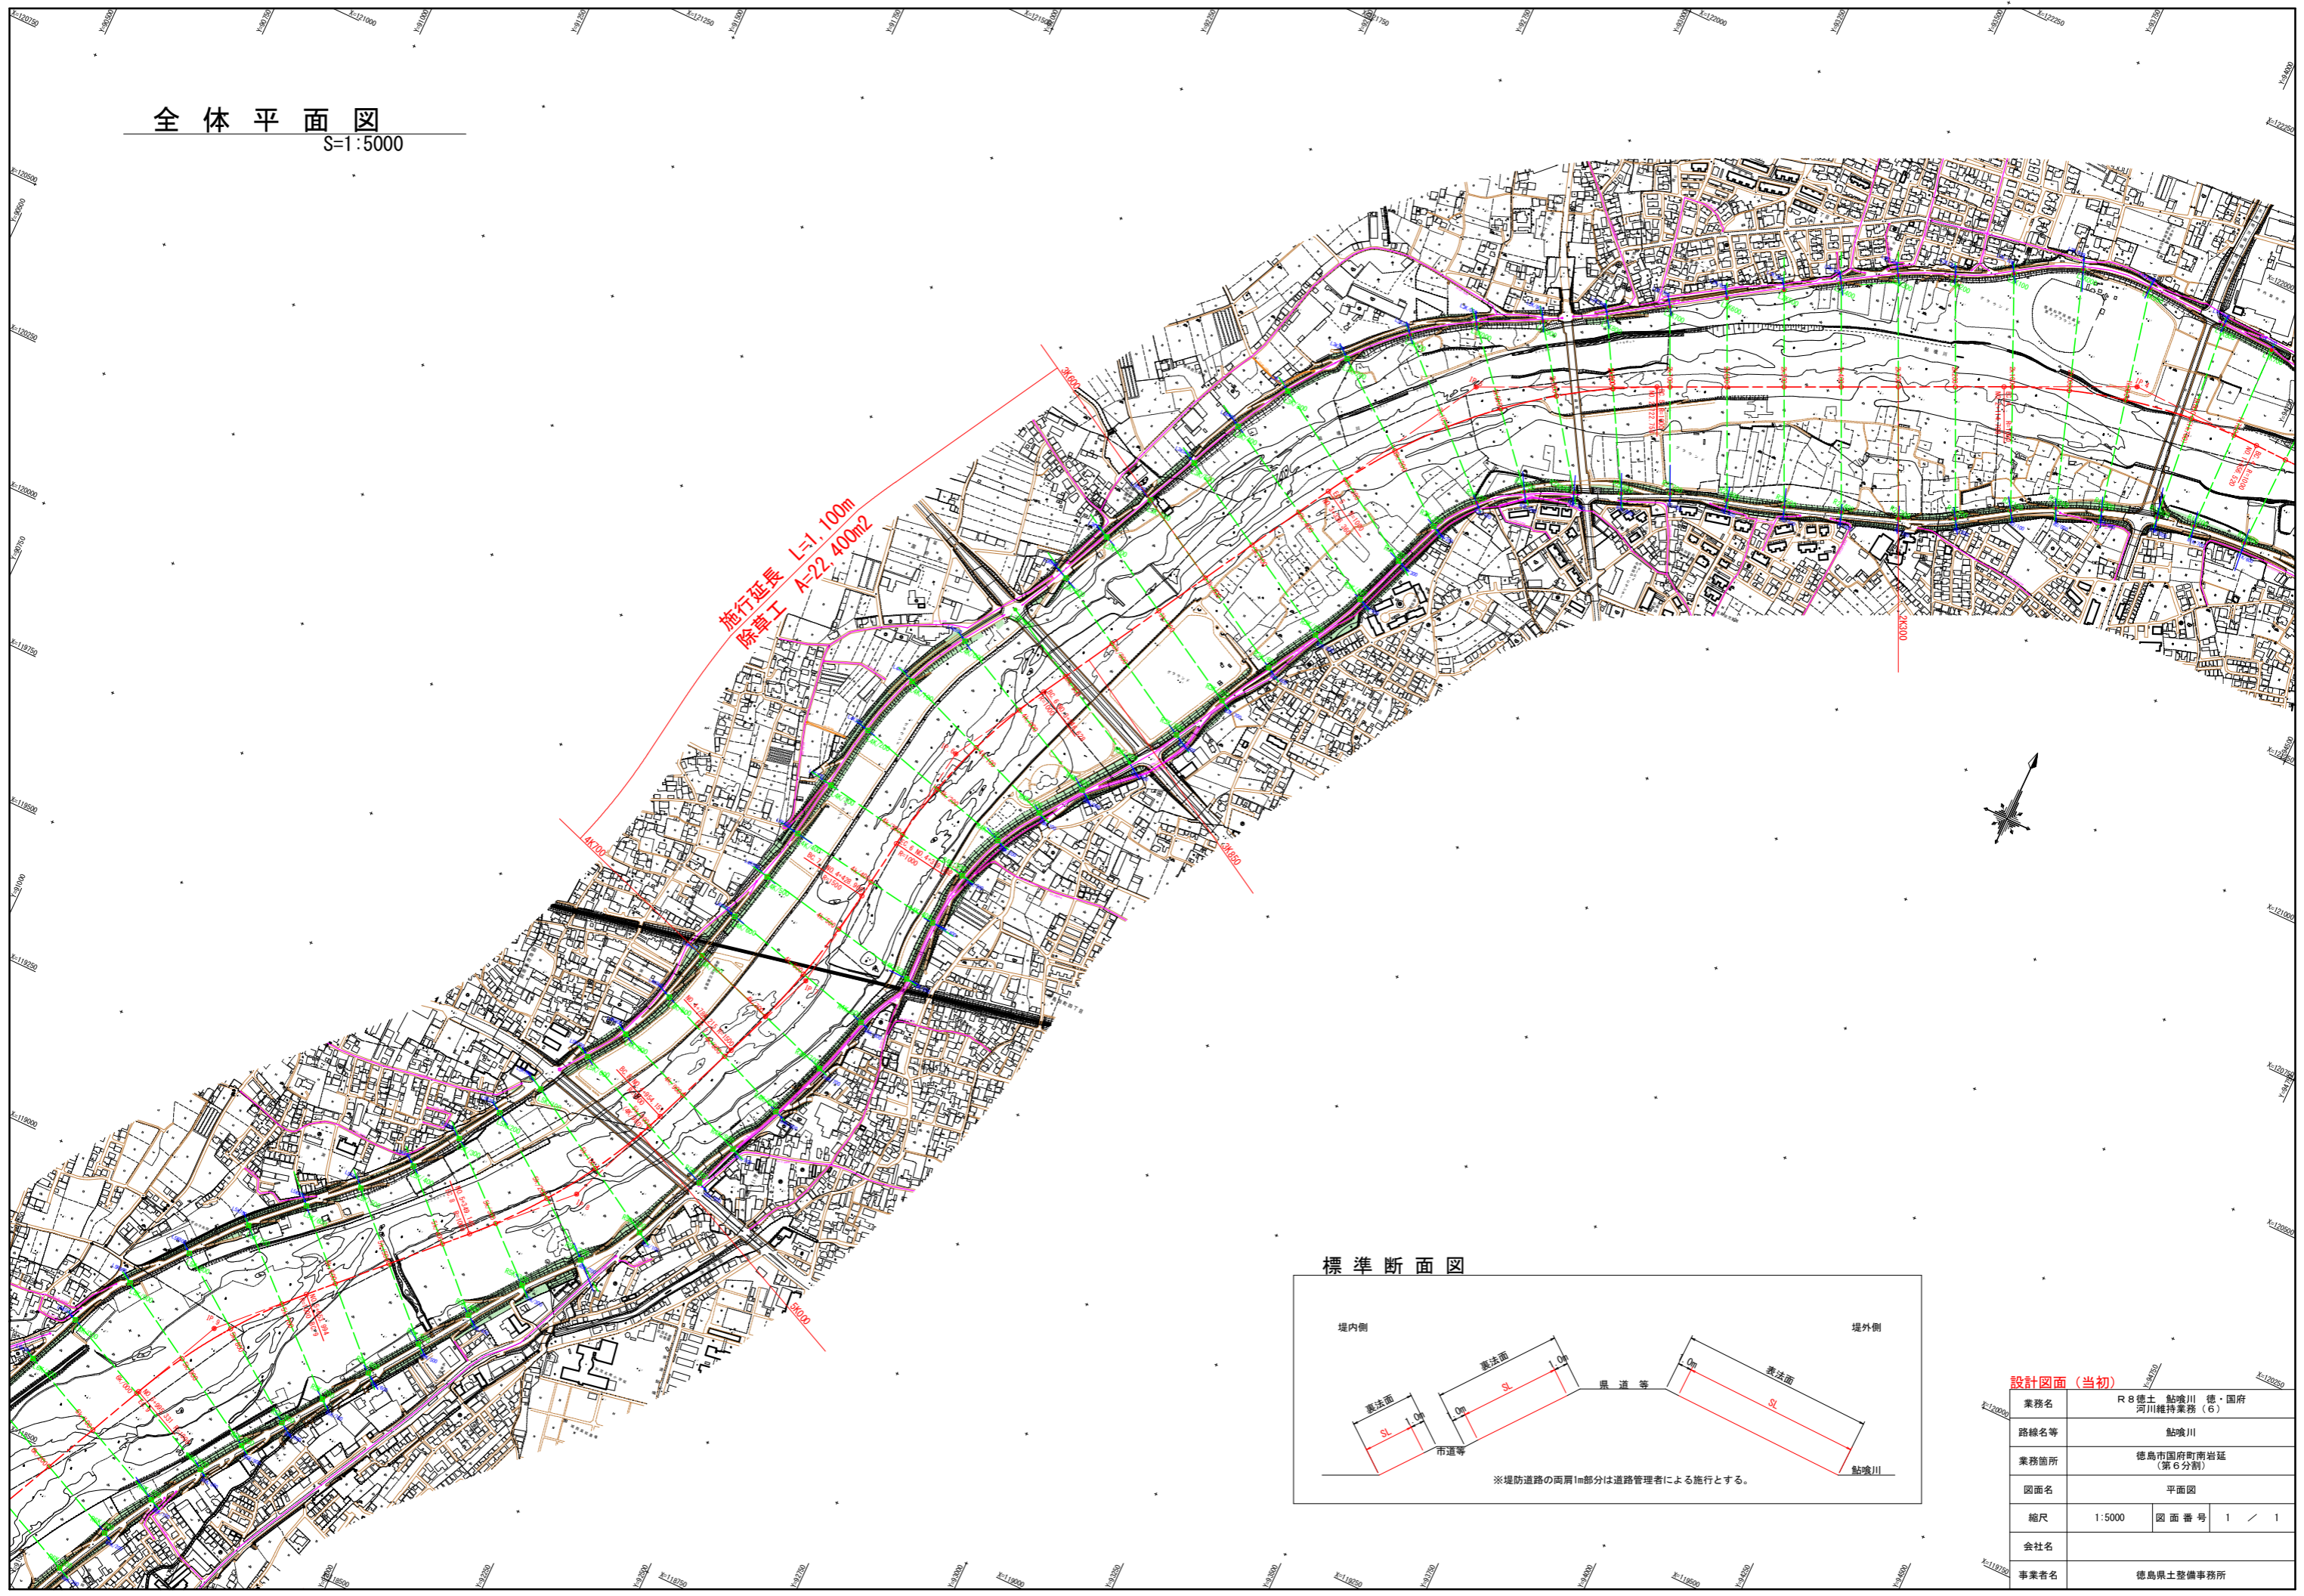

標準断面図

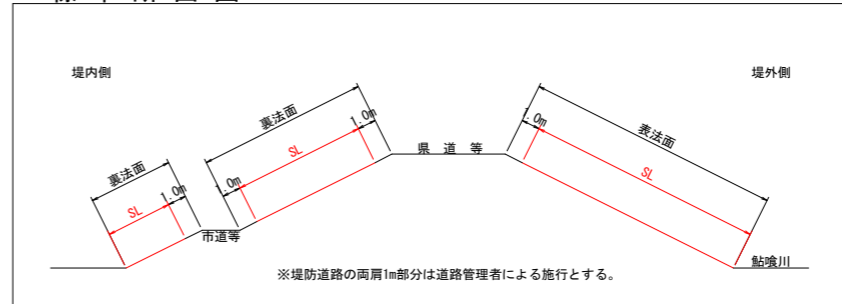

設計図面 (当初)

業務名	R 8 徳土 鮎喰川 徳・国府 河川維持業務 (6)		
路線名等	鮎喰川		
業務箇所	徳島市国府町南岩延 (第6分割)		
図面名	平面図		
縮尺	1:5000	図面番号	1 / 1
会社名			
事業者名	徳島県土整備事務所		