



平面図 S=1/500

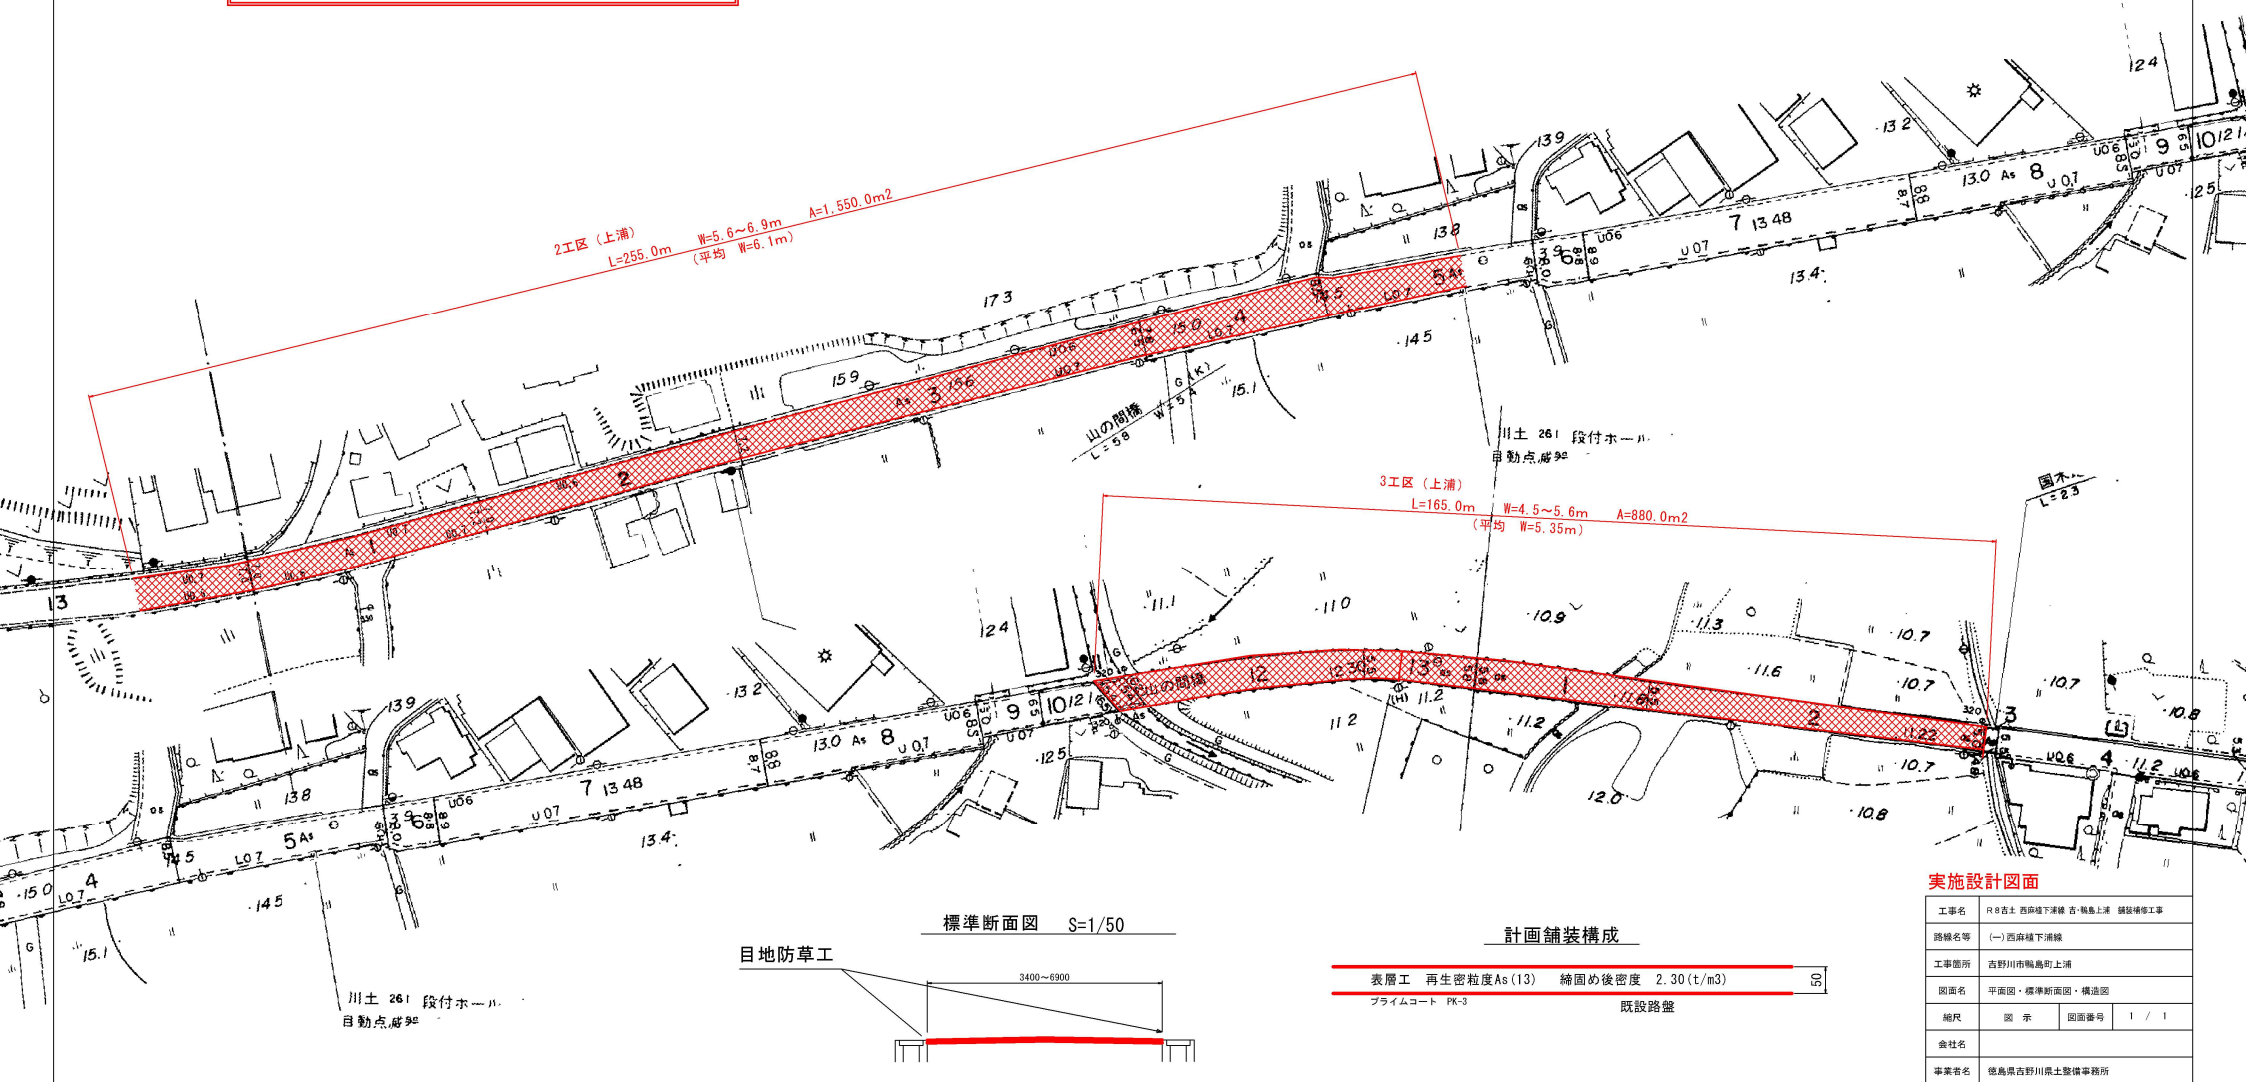

施工延長 $L=255.0+165.0 = 420.0\text{m}$
 舗装打換え工 $A=1,550 + 880 = 2,430\text{m}^2$
 目地防草工 $= (255+165) \times 2=420 \times 2=840\text{m}$



標準断面図 S=1/50

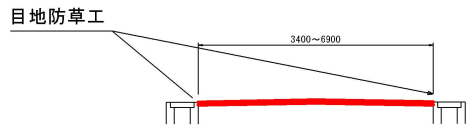

計画舗装構成

表層工 再生密粒度As(13) 締固め後密度 2.30(t/m³)
 プライムコート PK-3 既設路盤

実施設計図面

工事名	R 8 古土 西岸地下溝線 古・橋上溝 舗装補修工事
路線名等	(一) 西岸地下溝線
工事箇所	西野川市鴨島の上浦
図面名	平面図・標準断面図・構造図
縮尺	図 示 図面番号 1 / 1
会社名	
事業者名	徳島県西野川県土整備事務所