



平面図 S=1/500

施工延長 L=230.0m 舗装打換え工 A=1,800.0m²

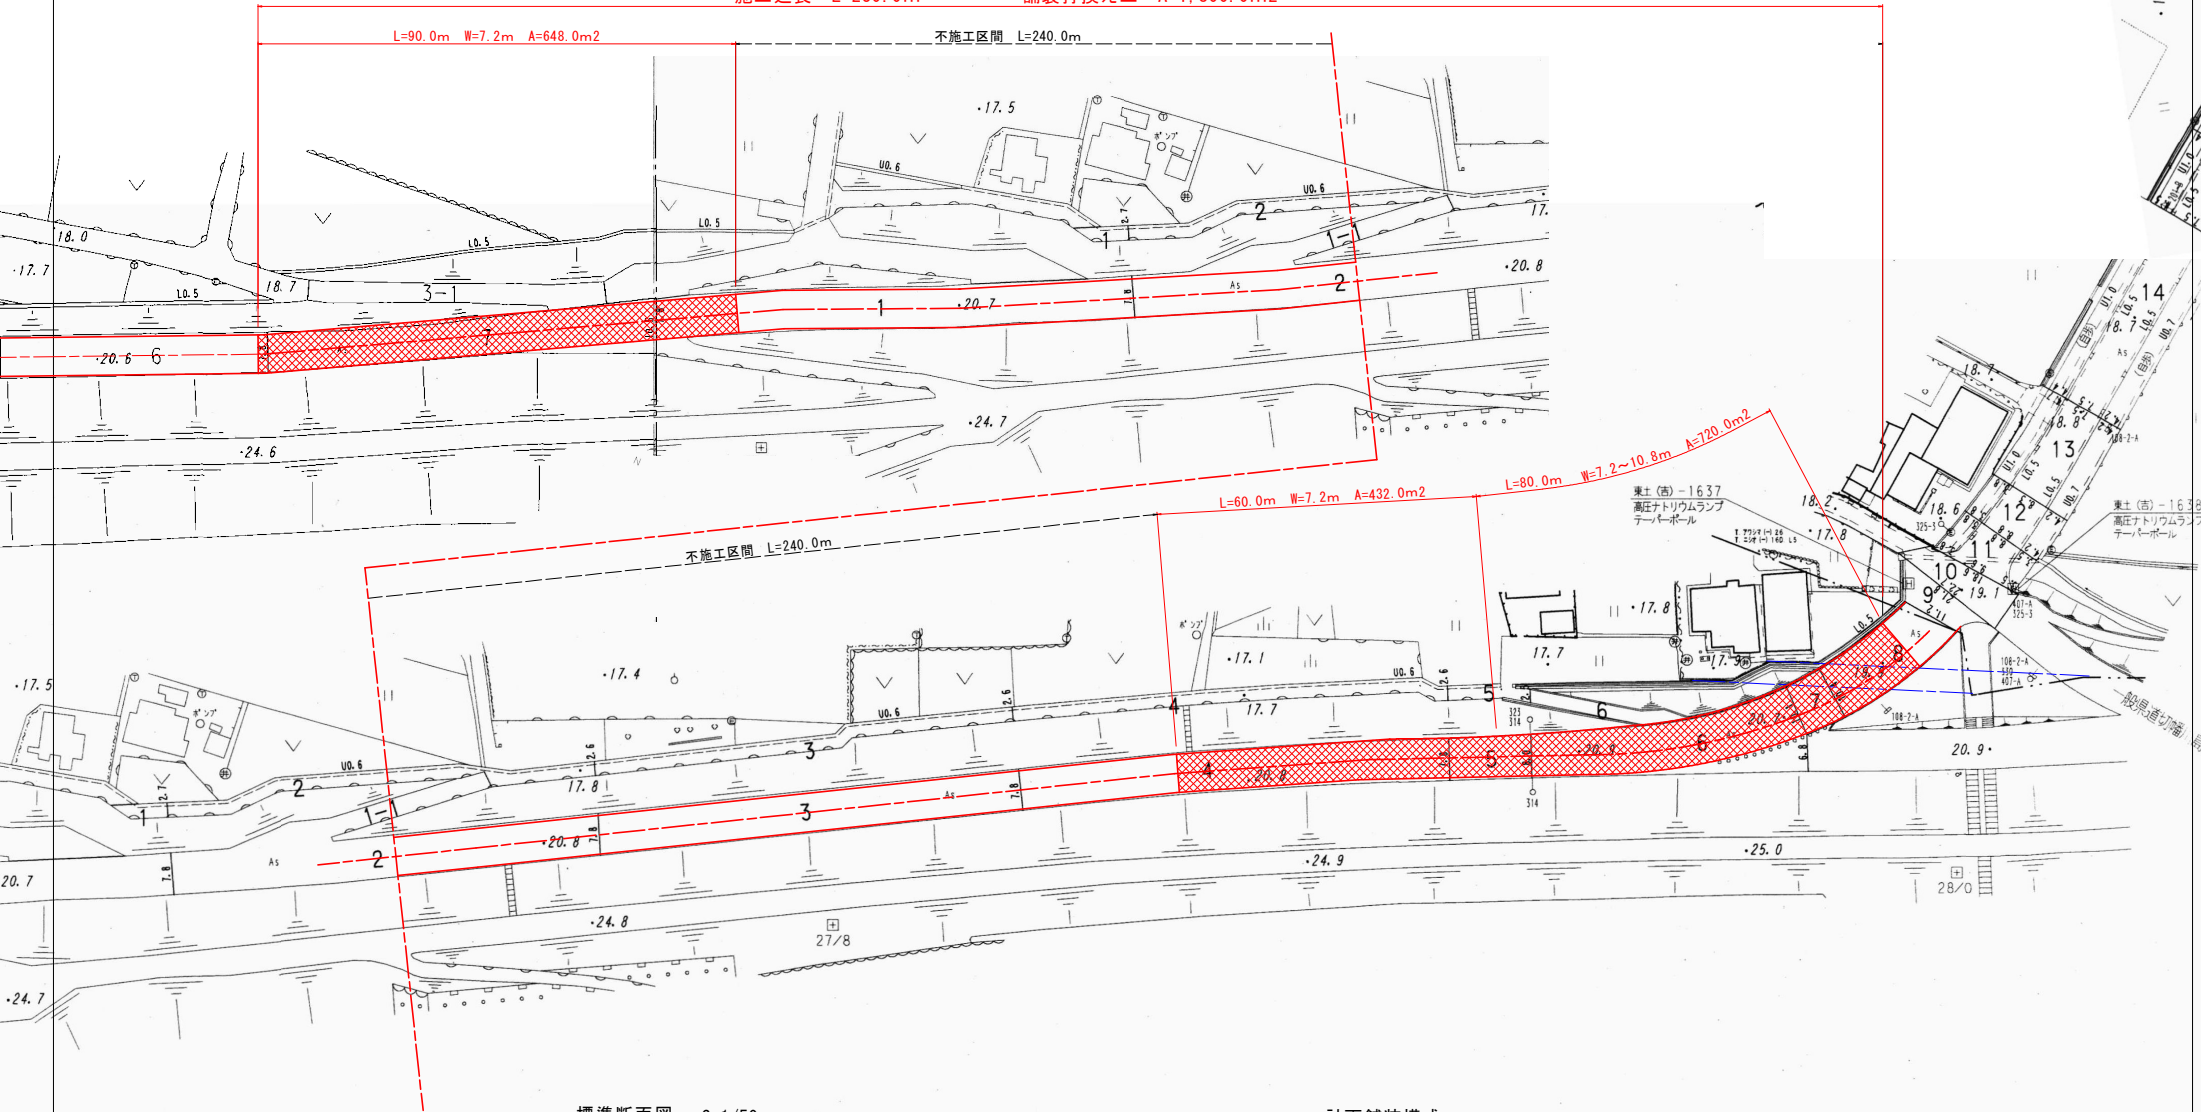

標準断面図 S=1/50

計画舗装構成

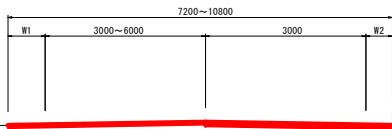

表層工 再生密粒度As(13) 締め後密度 2.30(t/m³)
 プライムコート PK-3 既設路盤

実施設計図面

工事名	R8 吉土 坂野川島線 吉-鶴島農高 舗装補修工事
路線名等	(一) 坂野川島線
工事箇所	吉野川市鶴島町農高
図面名	平面図・標準断面図・構造図
縮尺	図示 図面番号 1 / 1
会社名	
事業者名	徳島県吉野川県土整備事務所