



全体平面図

S=1:5000

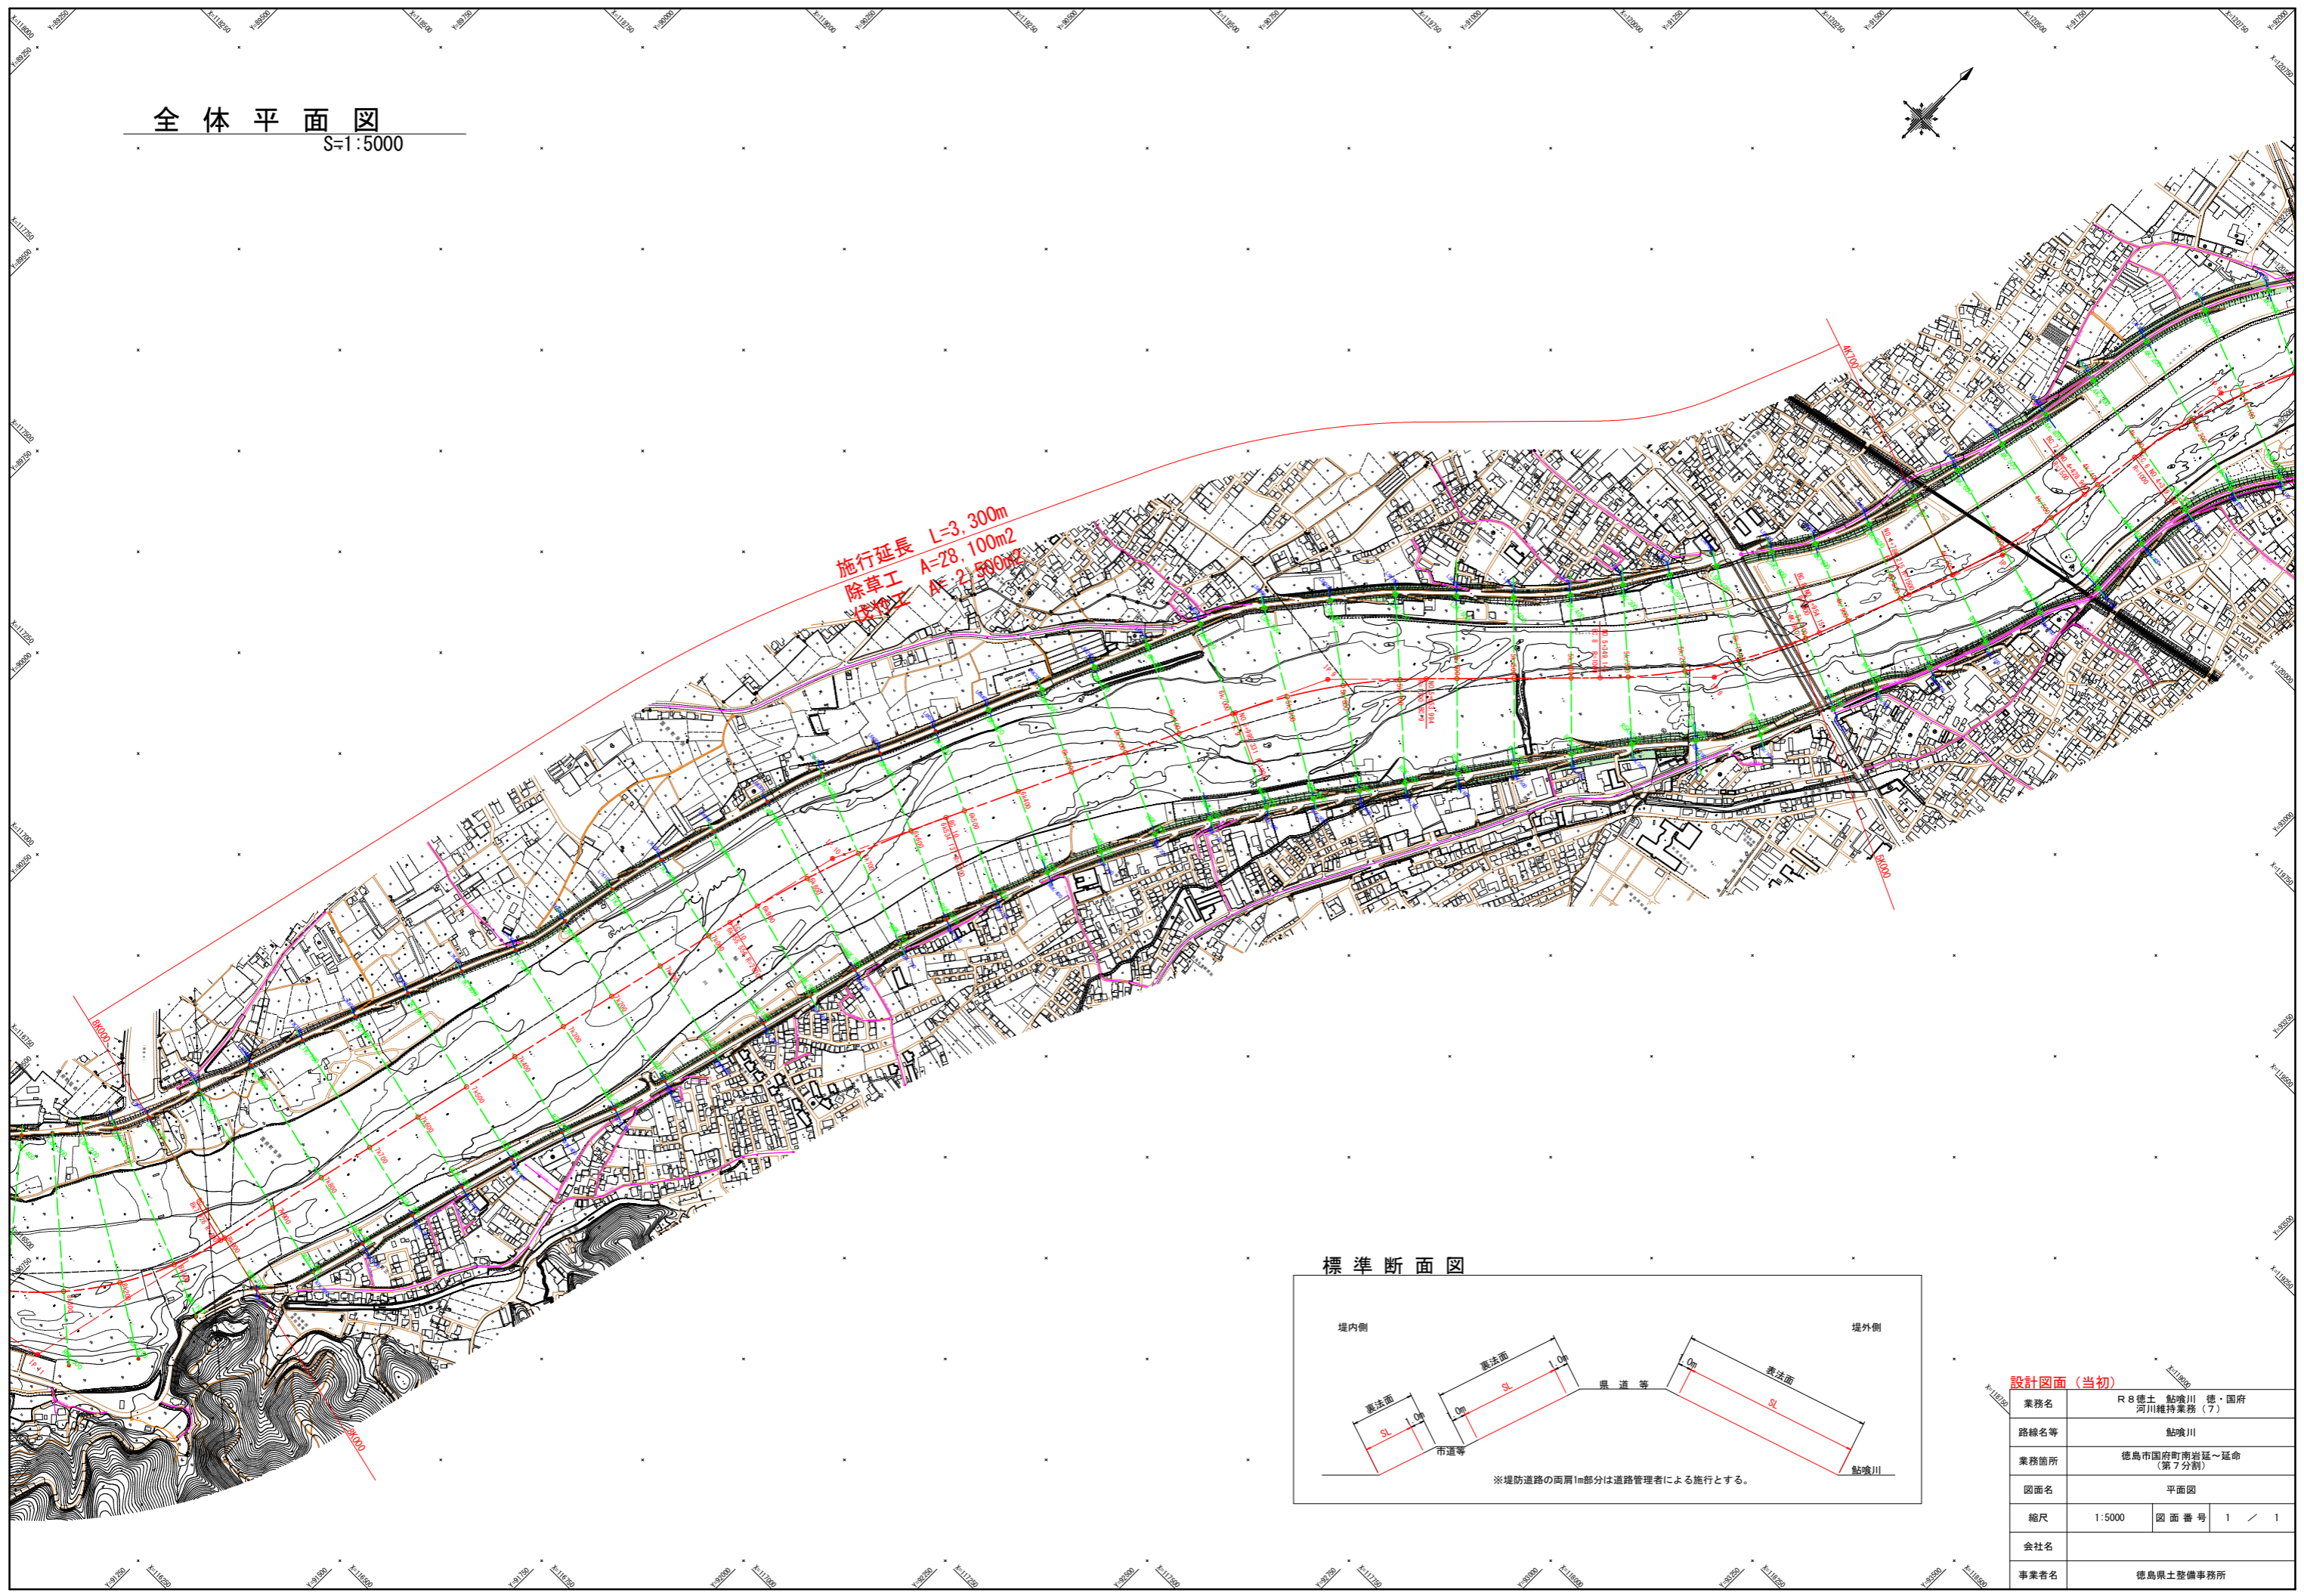

施行延長 L=3,300m
 除草工 A=28,100m²
 伏砂工 A=2,500m²

標準断面図

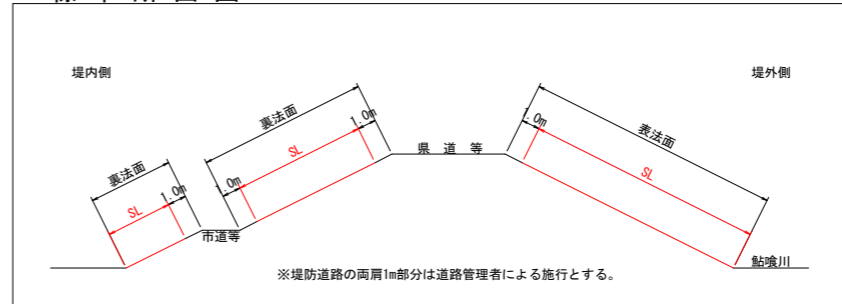

設計図面 (当初)

| | | | |
|------|-----------------------------|------|-------|
| 業務名 | R8徳土 鮎喰川 徳・国府 河川維持業務 (7) | | |
| 路線名等 | 鮎喰川 | | |
| 業務箇所 | 徳島市国府町南岩延~延命 (第7分割) | | |
| 図面名 | 平面図 | | |
| 縮尺 | 1:5000 | 図面番号 | 1 / 1 |
| 会社名 | | | |
| 事業者名 | 徳島県土整備事務所 | | |