


位置図 S=1/50,000

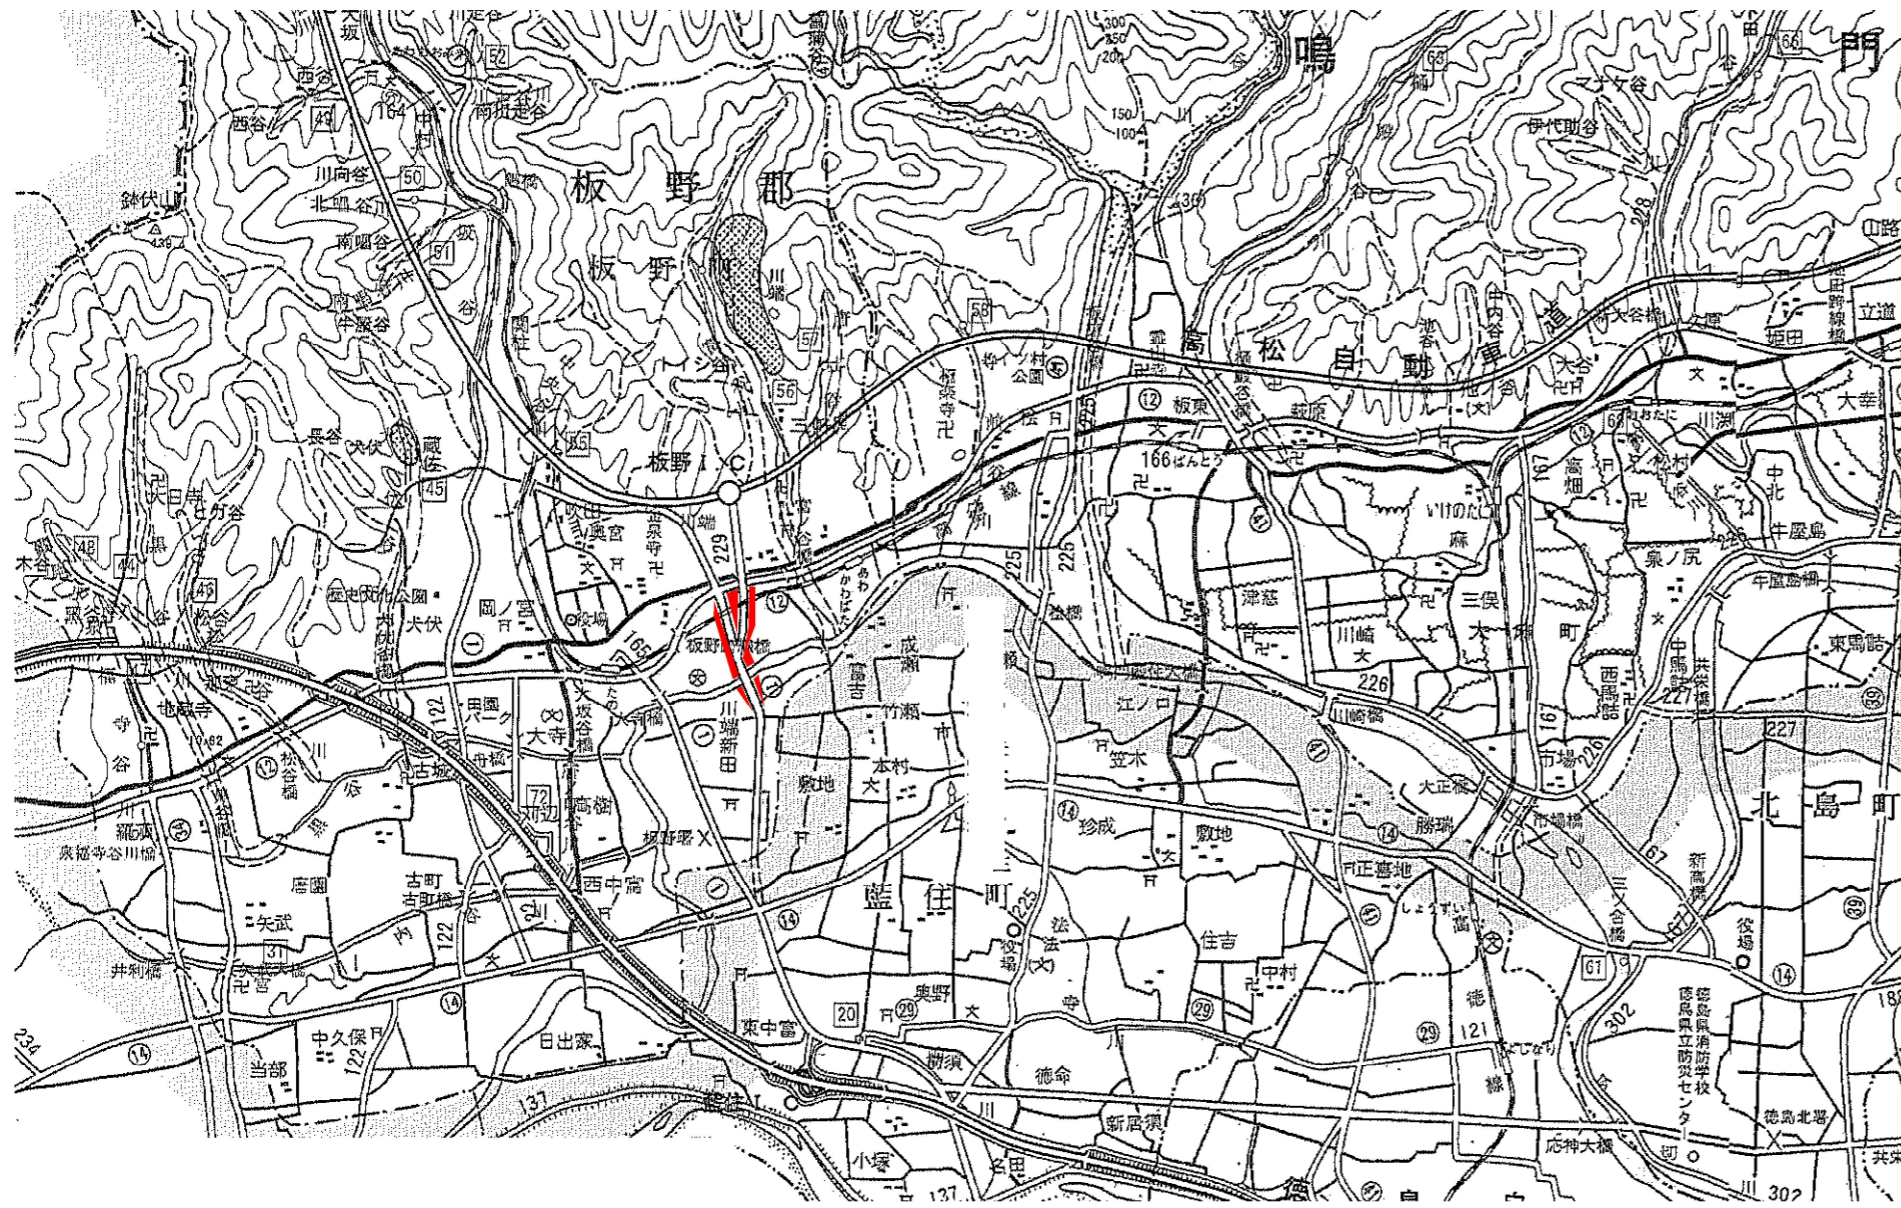

数量総括表

種別	算式	数量	単位	備考
機械除草(夏期)	飛び石防護含む	10,000	m <sup>2</sup>	法面部等の芝生・草地
機械除草(冬期)	飛び石防護含む	10,000	m <sup>2</sup>	法面部等の芝生・草地

実施設計図面

工事名	R8鳴土 徳島引田線 板・川端 道路除草業務		
路線名等	徳島引田線		
工事箇所	板野郡板野町川端		
図名	平面図		
縮尺	図示	図面番号	
会社名			
事業者名	徳島県土整備事務所 鳴門支所		