



平面図・構造図


平面図 S=1/250

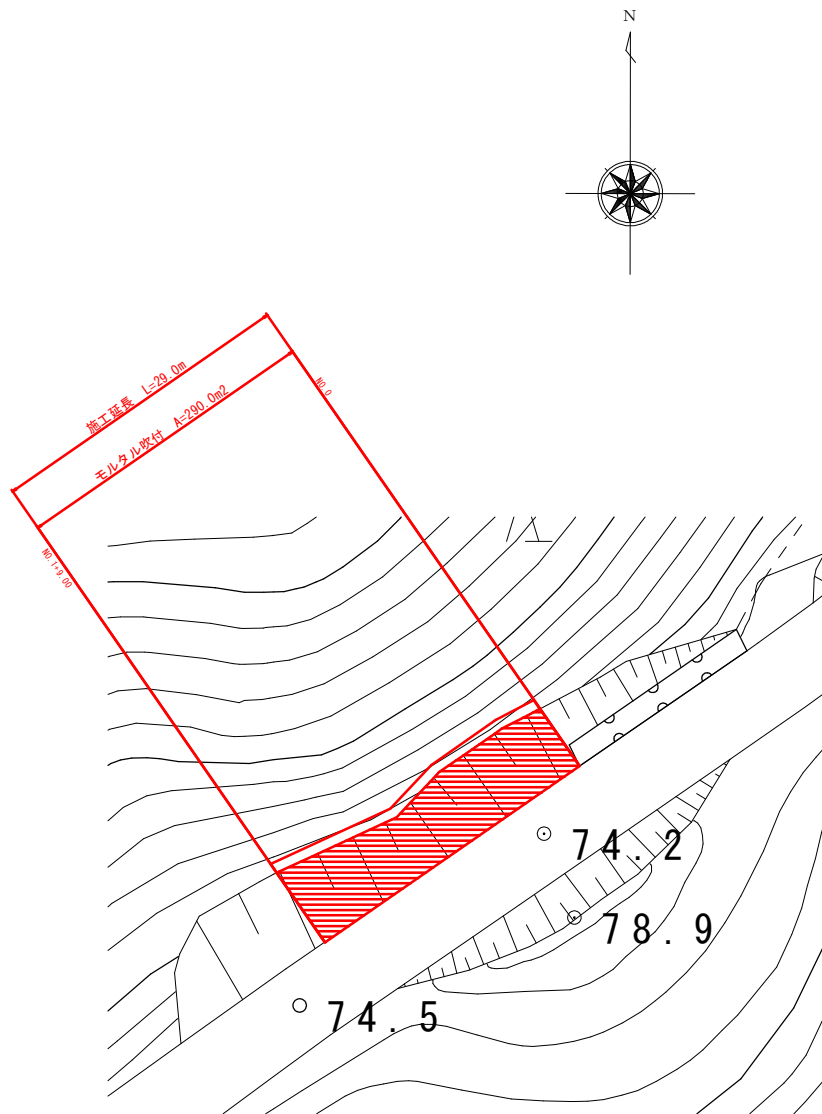

モルタル吹付工一般図 S=1/100

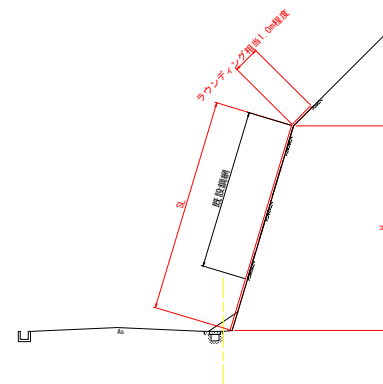

モルタル吹付工構造図 S=1/5

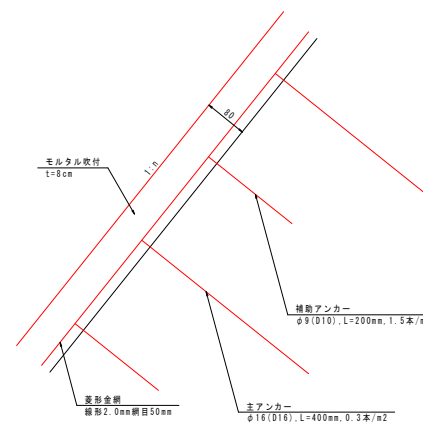

当初設計図面

工事名	R8波土 日和佐車線 準・護 法面対策工事(2)		
路線名等	(一) 日和佐車線		
工事箇所	海部郡牟婁町瀬(第2分割)		
図面名	平面図・構造図		
縮尺	S=図示	図面番号	1 / 2
会社名			
事業者名	徳島県 美波積土整備事務所		


横断面図

S=1/100

NO. 0

NO. 0 土工


名称	規格	数量
掘削	土砂	0.43
防護網撤去	鋼網	6.00
法面清掃	軟岩	11.00

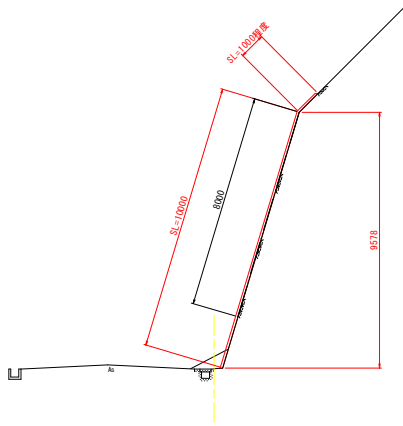

NO. 1+9.00

NO. 1+9.00 土工

名称	規格	数量
掘削	土砂	0.32
防護網撤去	鋼網	6.00
法面清掃	軟岩	9.00

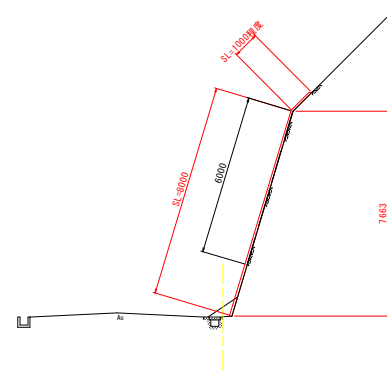

当初設計図面

工事名	R 8 渡土 日和佐車站線 築・護 法面対策工事 (2)		
路線名等	(一) 日和佐車站線		
工事箇所	海部郡牟婁町瀬 (第 2 分測)		
図面名	横断面図		
縮尺	S=1/100	図面番号	2 / 2
会社名			
事業者名	徳島県 美波積土整備事務所		