


平面図 (2)

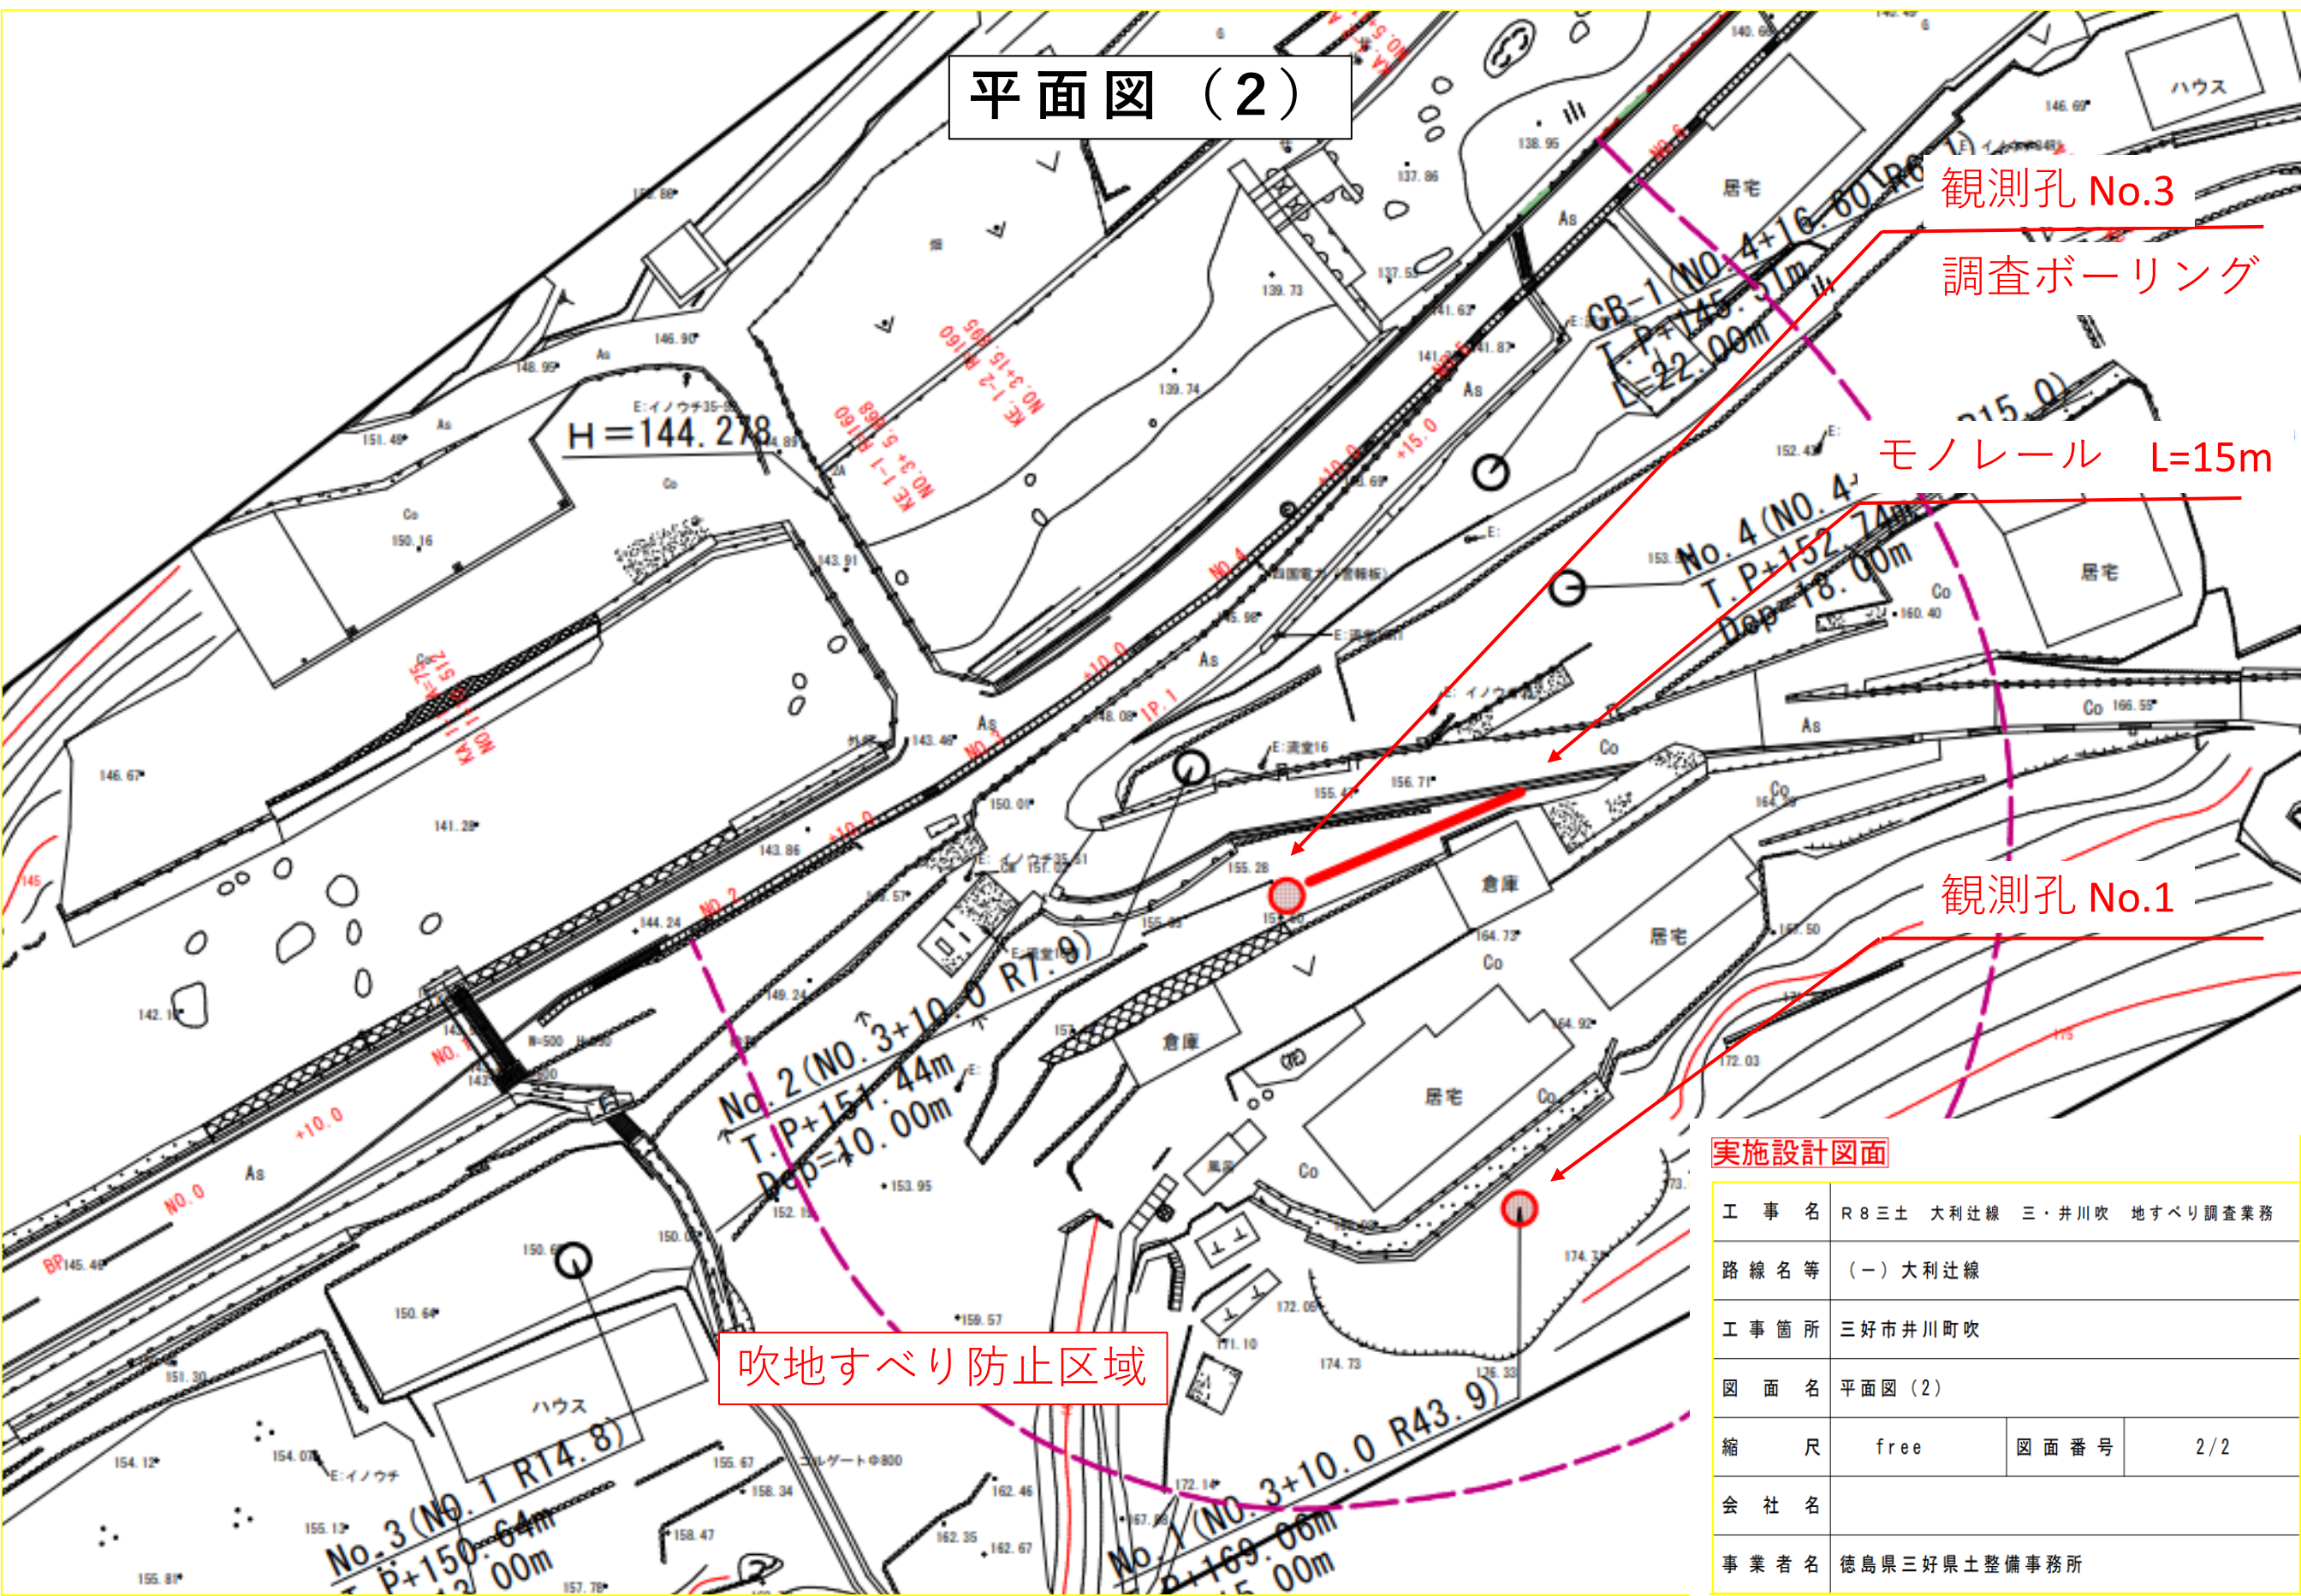

観測孔 No.3

調査ボーリング

モノレール L=15m

観測孔 No.1

吹地すべり防止区域

実施設計図面

工事名	R8三土 大利辻線 三・井川吹 地すべり調査業務		
路線名等	(-) 大利辻線		
工事箇所	三好市井川町吹		
図面名	平面図 (2)		
縮尺	free	図面番号	2/2
会社名			
事業者名	徳島県三好県土整備事務所		