
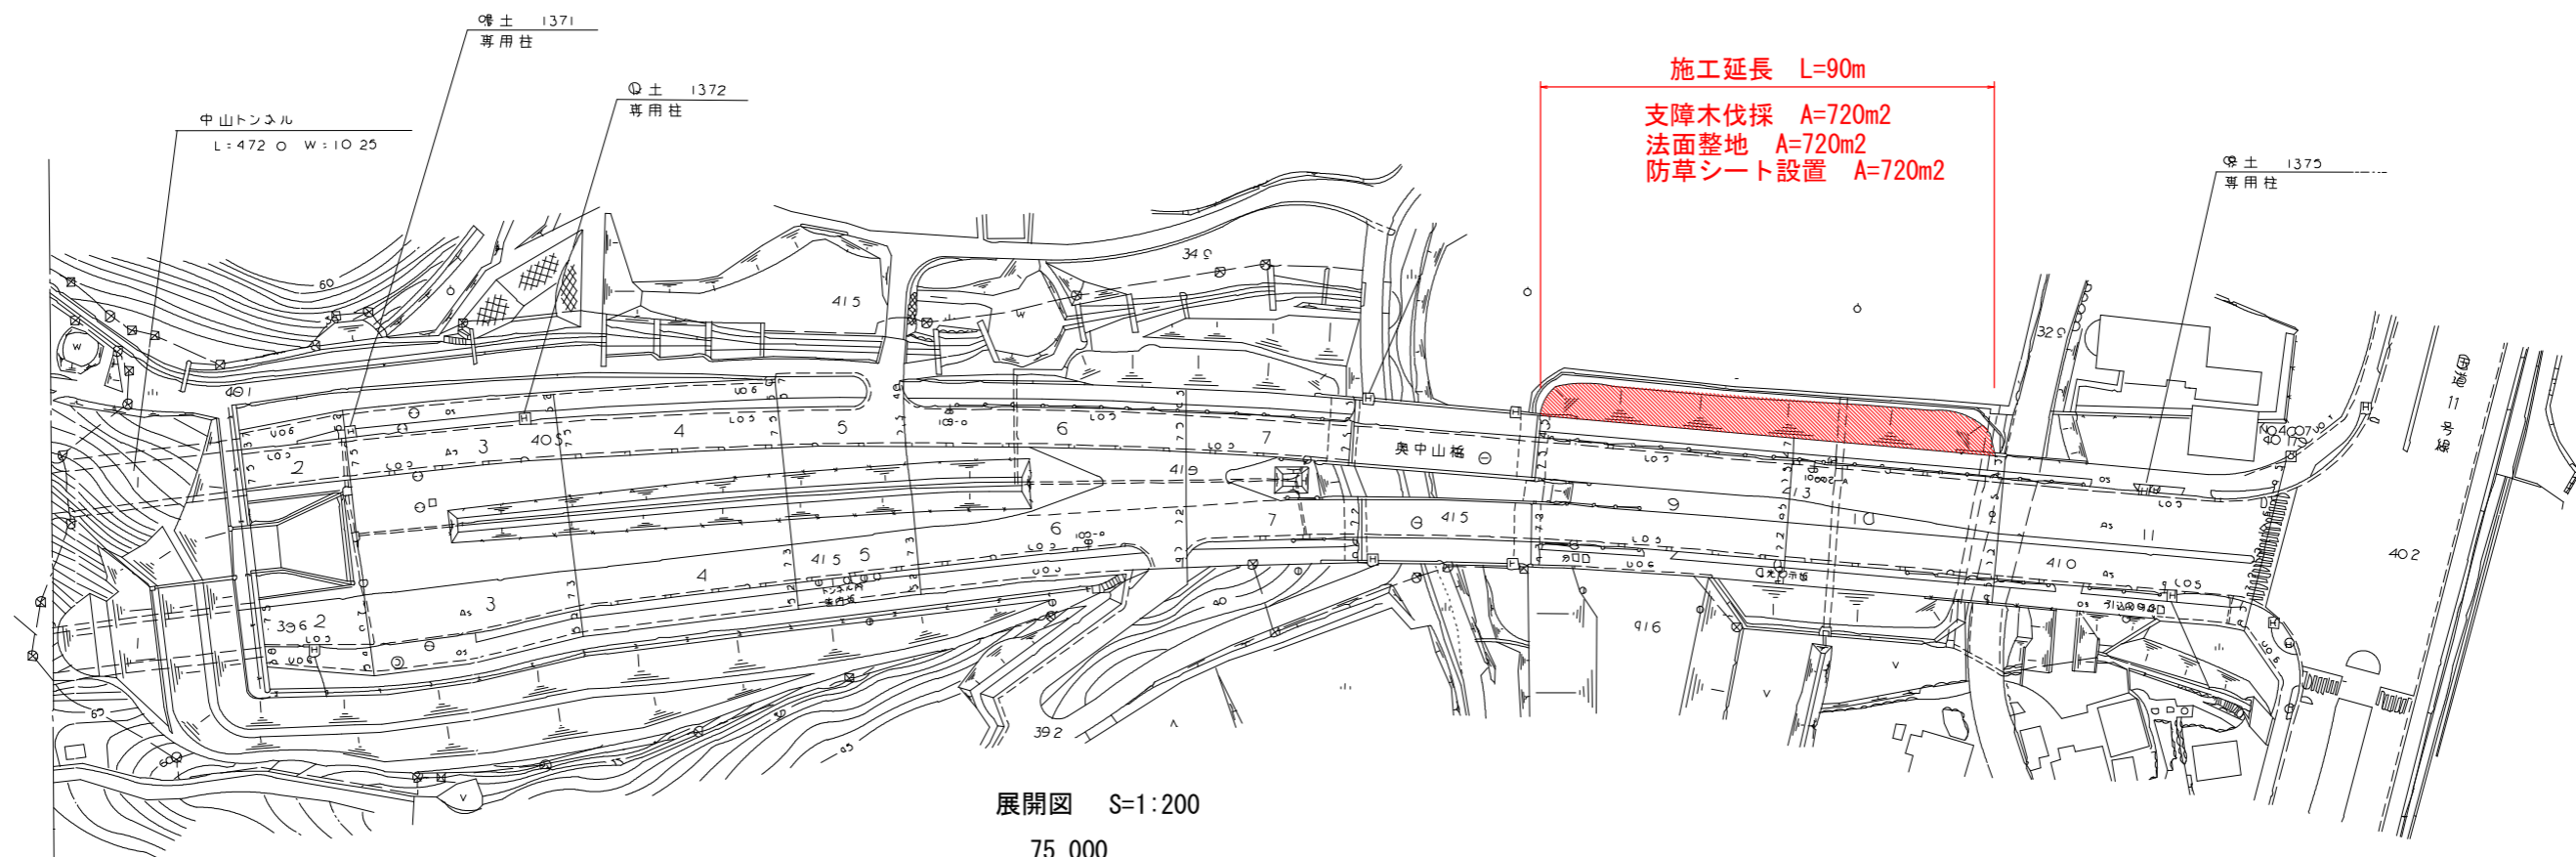



平面図 S=1:1000

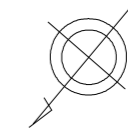

展開図 S=1:200

75.000

シート端部 L=188m シート重ね部 L=8.7m

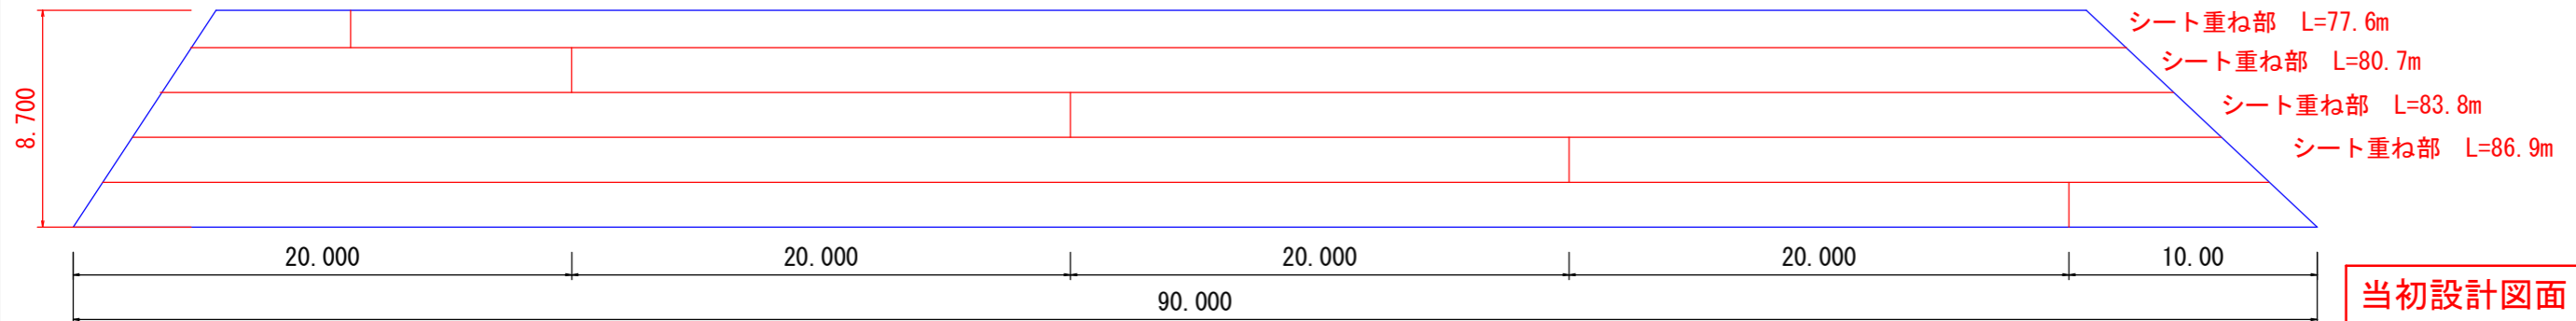

当初設計図面

工事名	R8鳴土 鳴門公園線 鳴・撫養木津 防草シート設置工事		
路線名等	鳴門公園線		
工事箇所	鳴門市撫養町木津		
図面名	平面図		
縮尺	図面番号	1	/ 1
年度	令和8年度		
事業者名	徳島県土整備事務所 鳴門支所		