


位置図 S=1/50,000

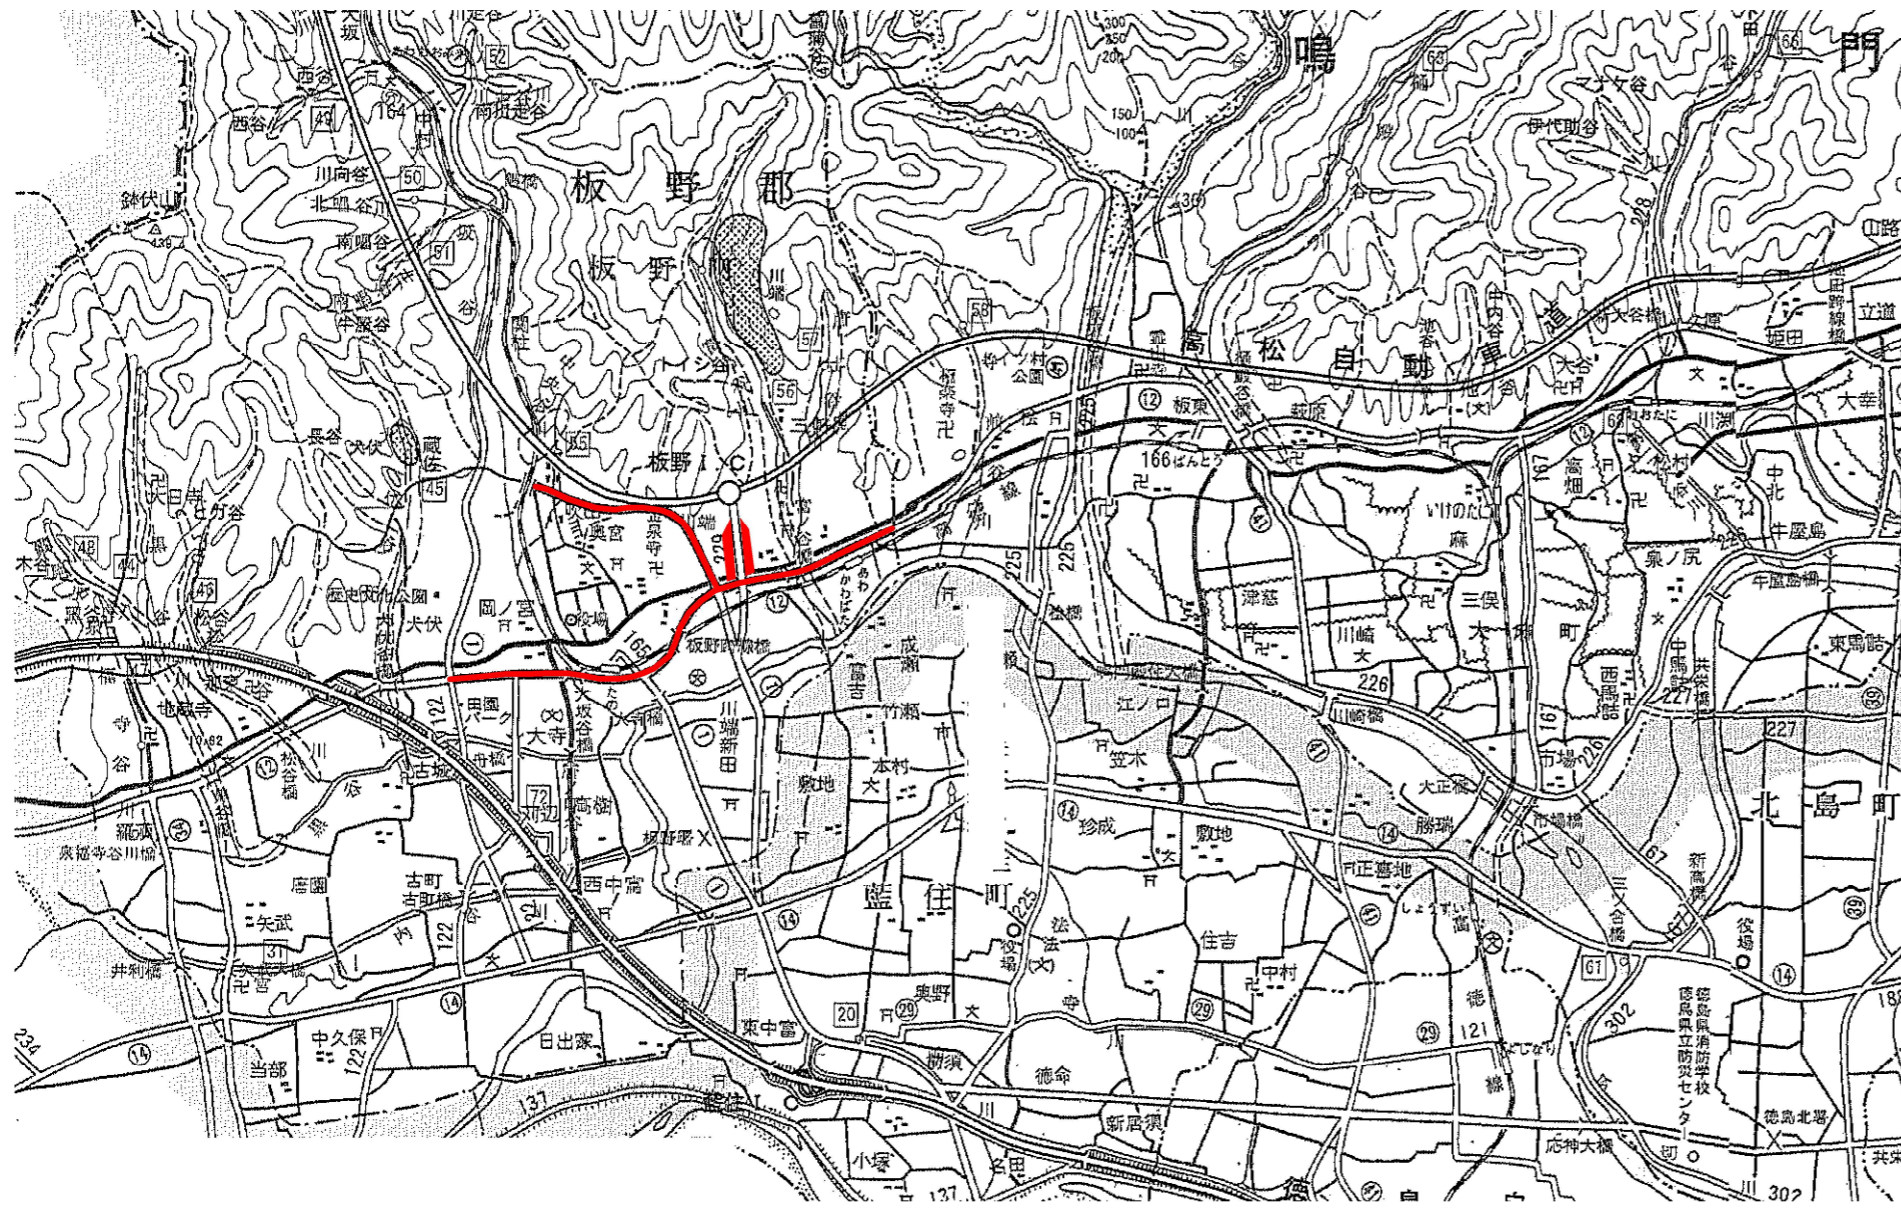

数量総括表

種別	算式	数量	単位	備考
機械除草(夏期)	飛び石防護含む	3,400	m ²	板野インター線 法面部
機械除草(冬期)	飛び石防護含む	3,400	m ²	板野インター線 法面部
機械除草(夏期)	飛び石防護含む	4,500	m ²	徳島引田線 歩道縁石境界部
機械除草(冬期)	飛び石防護含む	4,500	m ²	徳島引田線 歩道縁石境界部
機械除草(夏期)	飛び石防護含む	1,200	m ²	鳴門池田線 歩道縁石境界部
機械除草(冬期)	飛び石防護含む	1,200	m ²	鳴門池田線 歩道縁石境界部

実施設計図面

工事名	R8鳴土 板野インター線他、板・川端他 道路除草業務		
路線名等	板野インター線他		
工事箇所	板野郡板野町川端他		
図名	平面図		
縮尺	図示	図面番号	
会社名			
事業者名	徳島県土整備事務所 鳴門支所		