



平面図S=1/500



標準断面図S=1/50

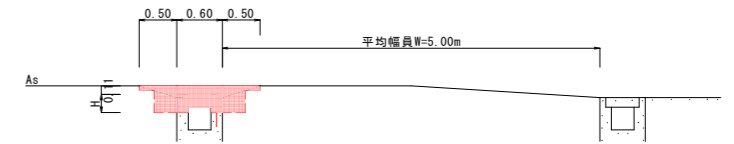



詳細図S=1/20

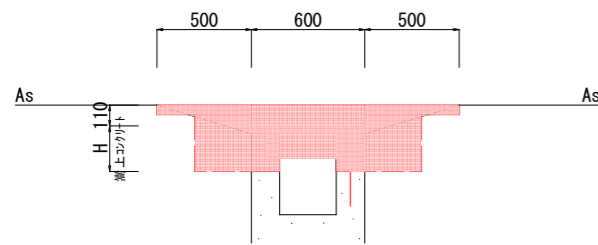

1.0m当り

舗装版切断	2.0 m
コンクリート取壊(鉄筋)	0.1 m ³
コンクリート取壊(無筋)	0.1 m ³
床掘り	0.2 m ³
埋戻し(RC-30)	0.2 m ³
舗装復旧(t=5cm)	1.0 m ²


構造図S=1/20

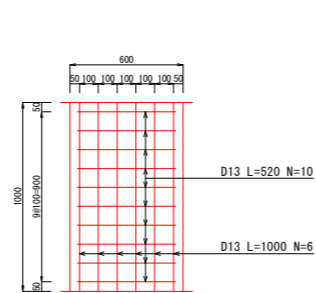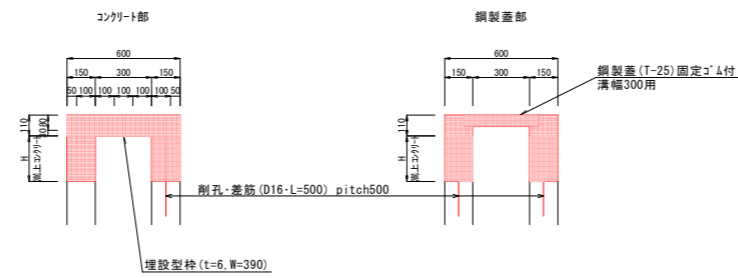

1.0m当り

現場打側溝蓋	コンクリート部	鋼製蓋部
コンクリート	0.066 m ³	0.027 m ³
埋設型枠	0.39 m ²	
型枠	0.22 m ²	0.44 m ²
鉄筋(D13)	11.1 kg	
削孔	2.0 孔	4.0 孔
差筋(D16)	1.6 kg	3.1 kg
鋼製蓋(T-25)		1.0 枚
目地材		0.13 m ²

展開図V=1/10, H=1/40

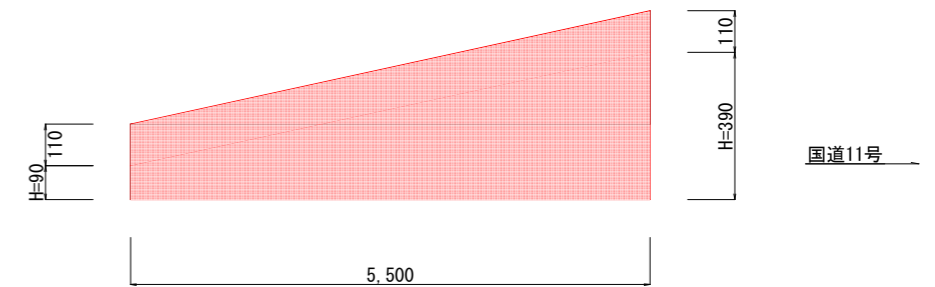


嵩上コンクリート工

1.0m当り

測点	H	コンクリート	型枠
0	H=0.090	0.027 m ³	0.36 m ²
+5.5m	H=0.390	0.117 m ³	1.56 m ²

配置図

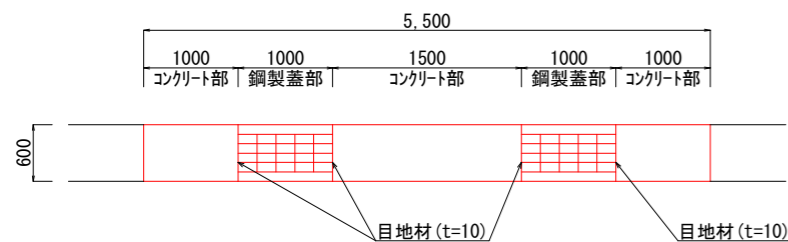

実施設計図面

工事名	R8鳴土 瀬戸港線 鳴・瀬戸堂浦 側溝修繕工事		
路線名等	瀬戸港線		
工事箇所	鳴門市瀬戸町堂浦		
図面名	平面図・標準断面図・詳細図・構造図・展開図 配置図		
縮尺	図示	図面番号	1 / 1
会社名			
事業者名	徳島県土整備事務所鳴門支所		