



平面図 S=1:1000

施工延長L=270m  
 切削・オーバーレイ工 (t=5cm) A=2,344m<sup>2</sup>

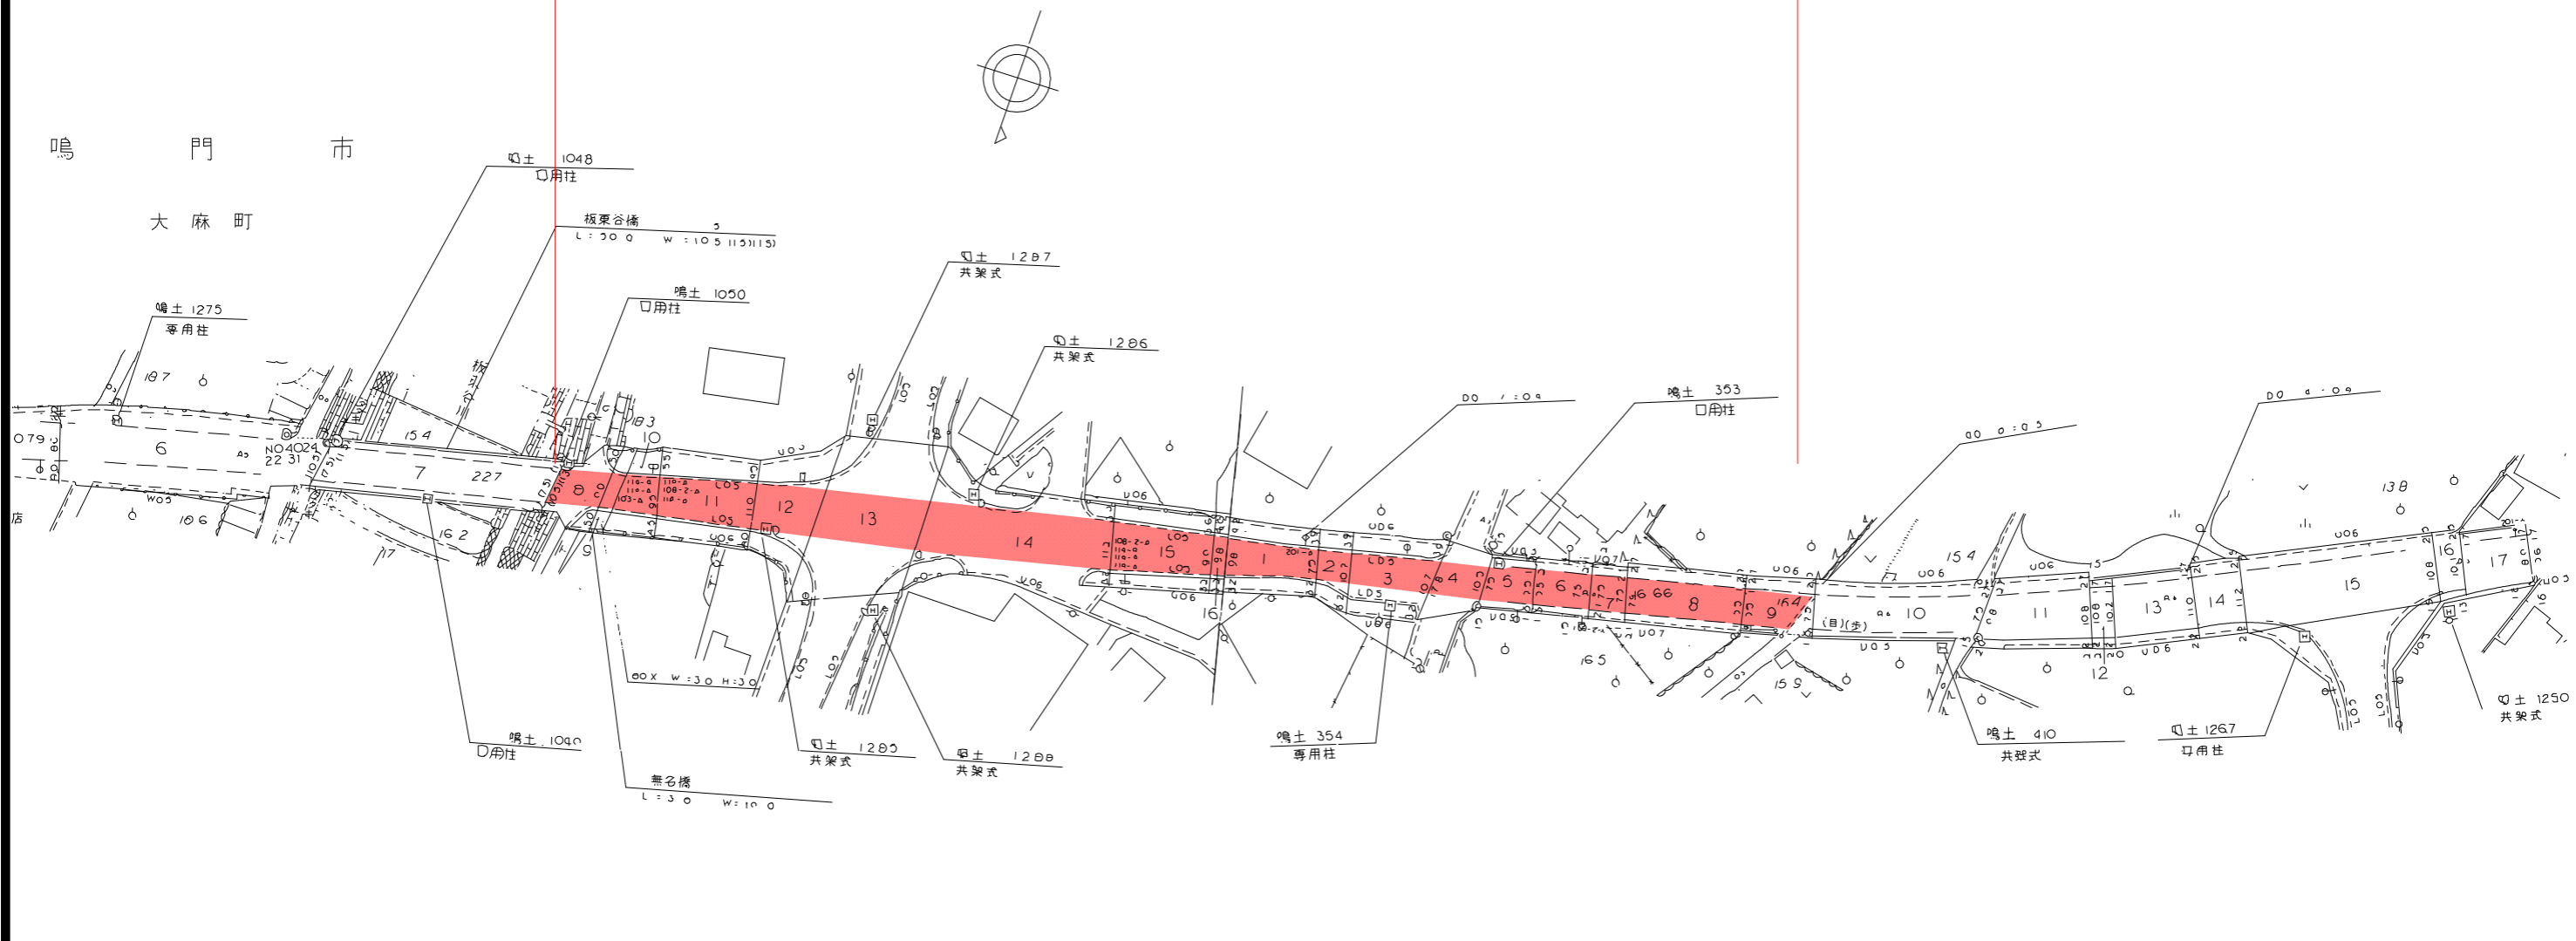

施工要領図 S=1:10

路面切削 (t=5cm)  
 表層: 改質II型密粒度As (20) (t=5cm)

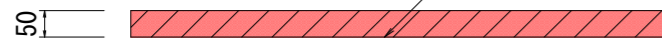

実施設計図面

業務名	R8鳴土 鳴門池田線 鳴・大麻検 舗装修繕工事		
路線名等	鳴門池田線		
業務箇所	鳴門市大麻町検		
図面名	平面図		
縮尺	図示	図面番号	1 / 1
年度	令和8年度		
事業者名	徳島県徳島県土整備事務所鳴門支所		