



平面図 S=1/1000

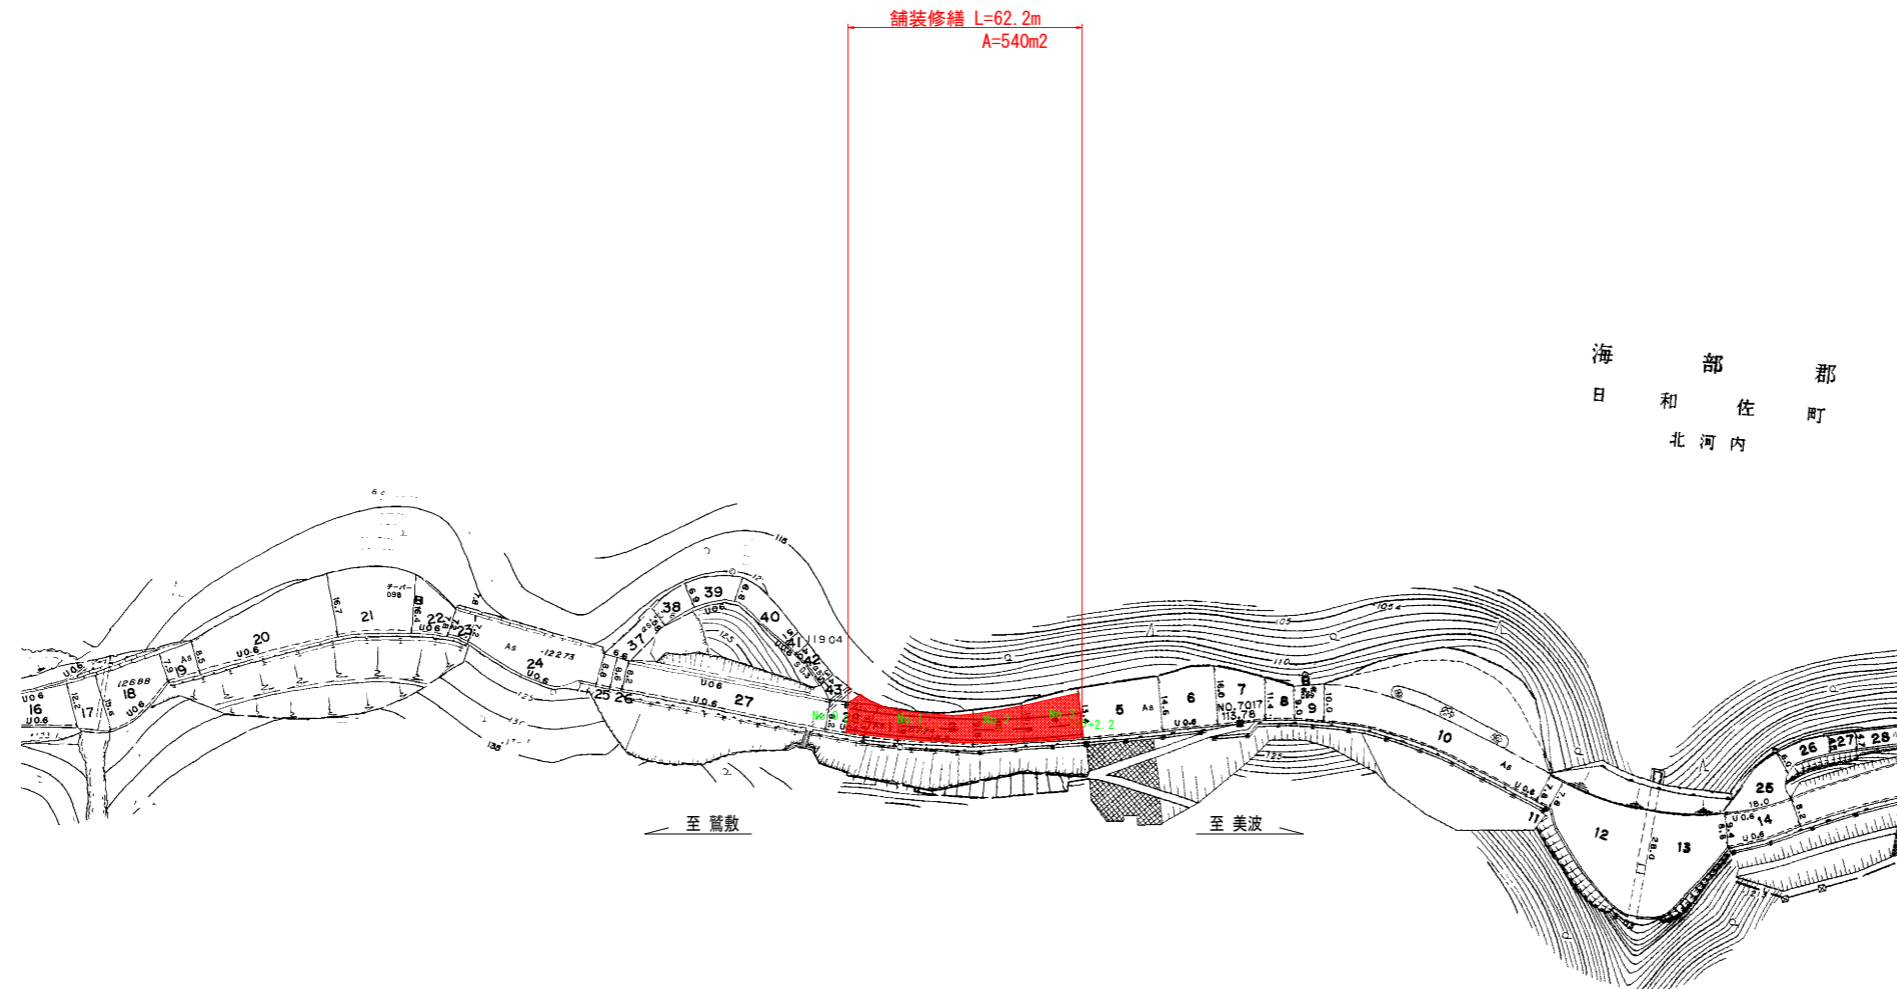


工事名	R8波土 阿南鷲敷日和佐線地 美波・北河内 舗装工事		
路線名等	(主)阿南鷲敷日和佐線地		
工事箇所	海部郡美波町北河内		
図面名	平面図		
縮尺	図示	図面番号	1 / 3
会社名			
事業者名	徳島県美波県土整備事務所		

平面图 S=1/1000

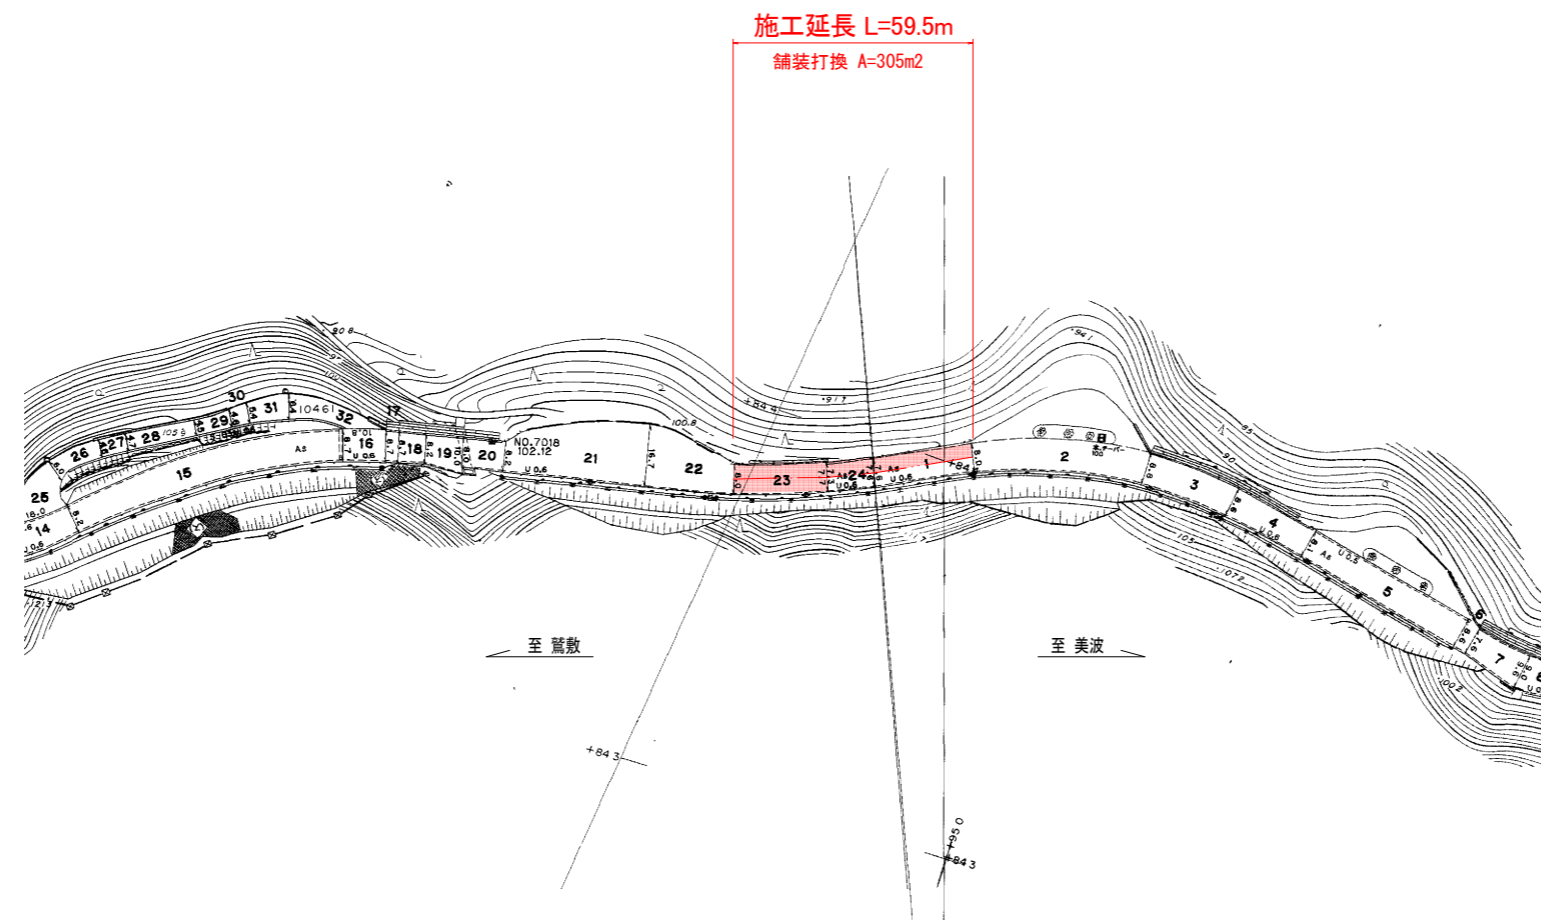

工事名	R8波土 阿南篤敷日和佐線他 美波・北河内 舗装工事		
路線名等	(主)阿南篤敷日和佐線他		
工事箇所	海部郡美波町北河内		
図面名	平面图		
縮尺	図示	図面番号	2 / 3
会社名			
事業者名	徳島県美波県土整備事務所		

平面図 S=1/1000

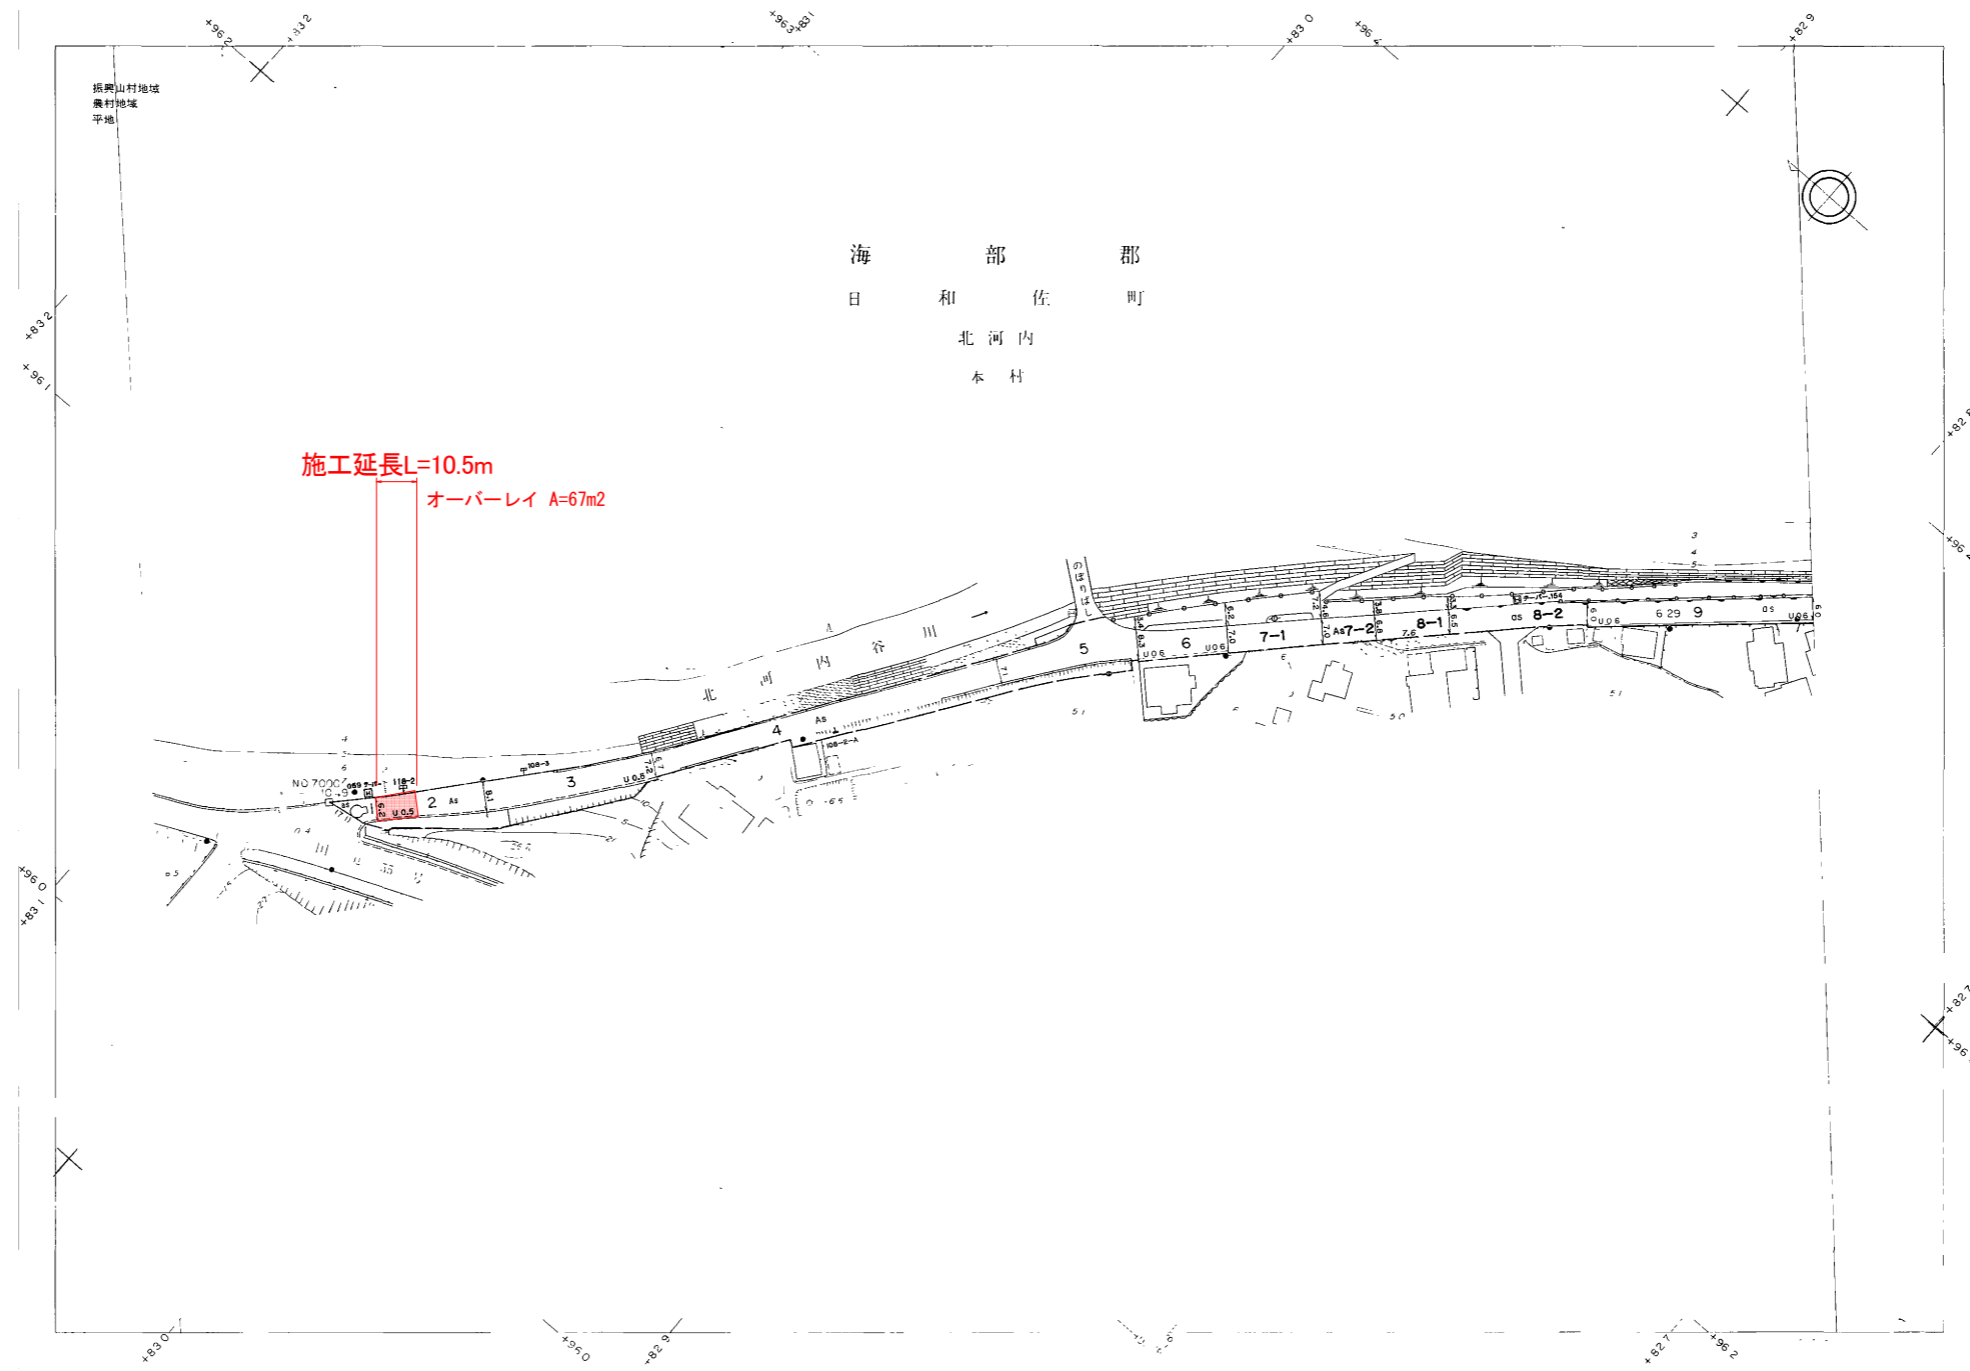

工事名	R8 波土 阿南尾数日和佐線他 美波・北河内 舗装工事		
路線名等	(主)阿南尾数日和佐線他		
工事箇所	海部郡美波町北河内		
図面名	平面図		
縮尺	図示	図面番号	3 / 3
会社名			
事業者名	徳島県美波県土整備事務所		