


平面図 S=1/1000

海 部 郡
日 和 佐 町
北 河 内

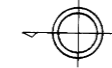


施工延長L=16.8m
ブロック製作 N=128個



工事名	R8波土 阿南尾数日和佐線 美波・北河内 砕石置場設置工事		
路線名等	(主)阿南尾数日和佐線		
工事箇所	海部郡美波町北河内		
図面名	平面図		
縮尺	図示	図面番号	1 / 2
会社名			
事業者名	徳島県美波県土整備事務所		

構造図


S=1/50

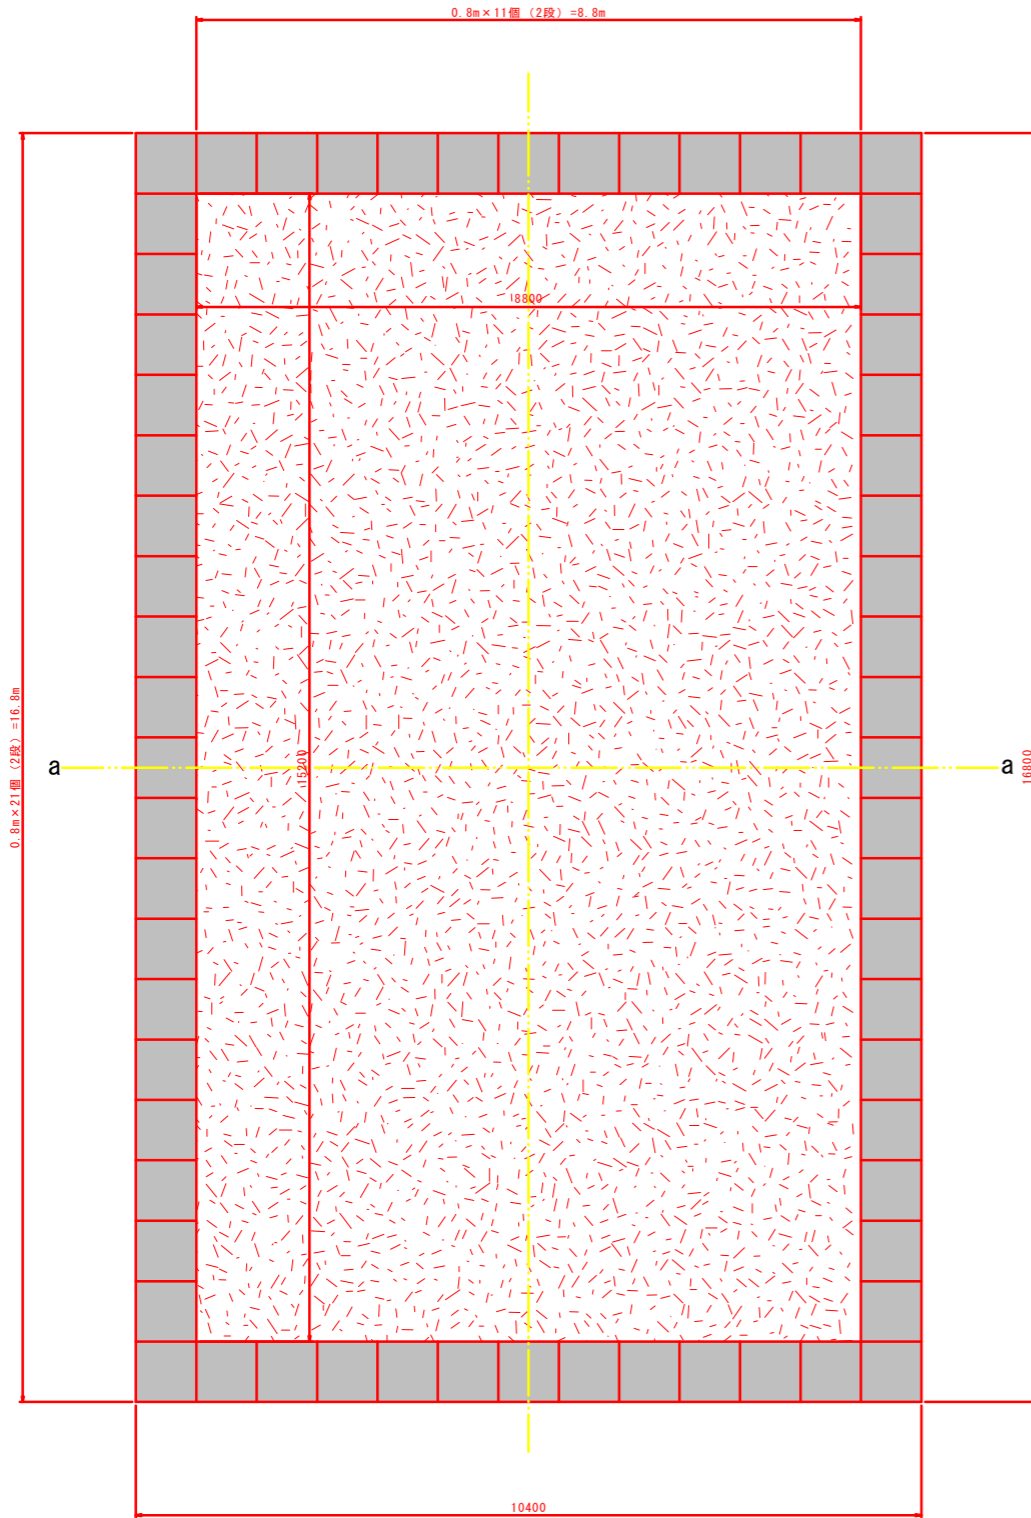

総面積 $10.4\text{m} \times 16.8\text{m} = 174.78\text{m}^2$
 砕石量 $15.2\text{m} \times 8.8\text{m} \times 1.5\text{m} = 200.0\text{m}^3$
 コンクリートブロック 縦 (84個) + 横 (44個) = 128個
 吸出し防止材面積 $10.4\text{m} \times 16.8\text{m} = 174.78\text{m}^2$


a-a断面図

S=1/50

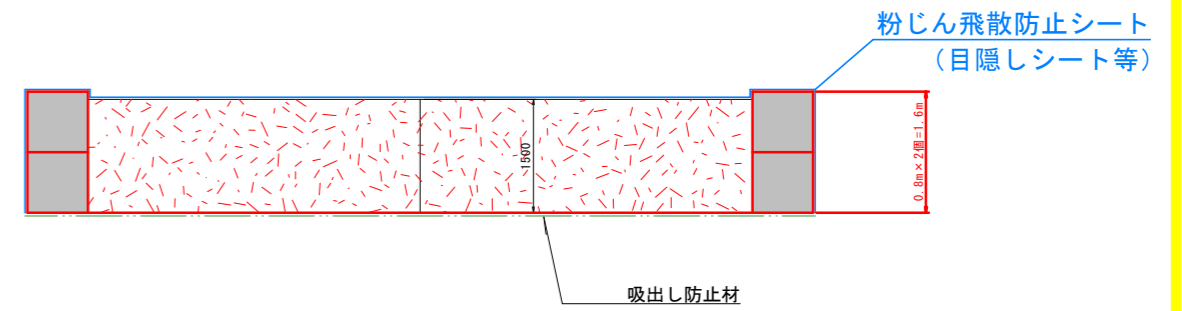


コンクリートブロック

S=1/10

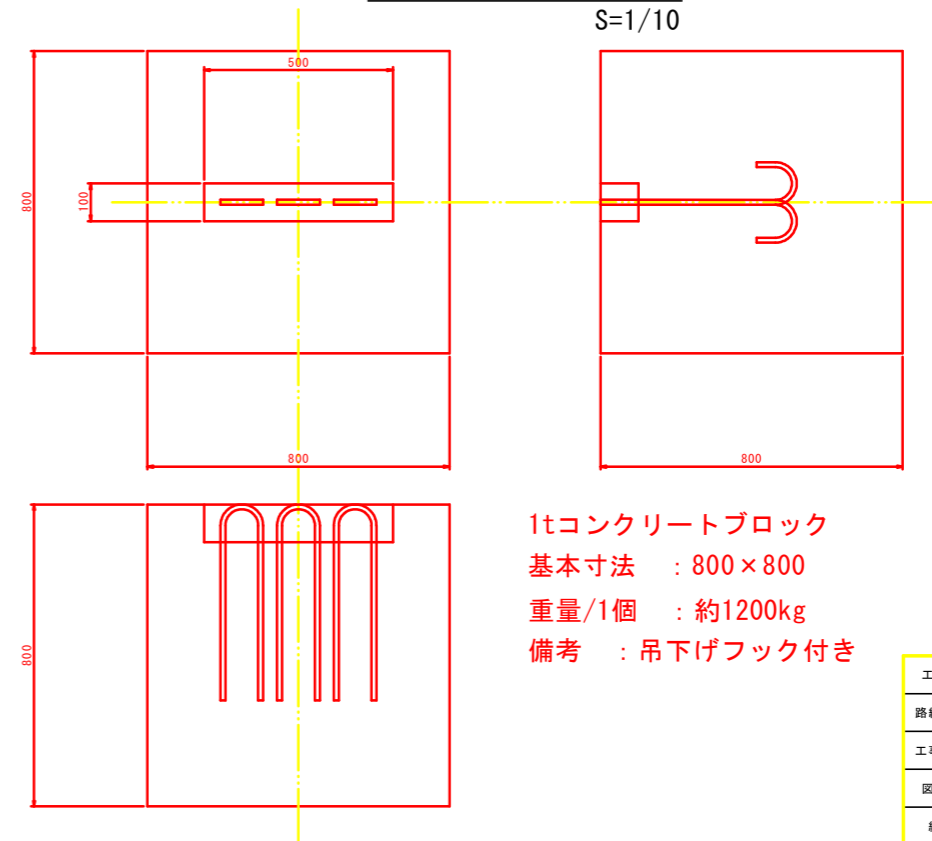

1tコンクリートブロック
 基本寸法 : 800×800
 重量/1個 : 約1200kg
 備考 : 吊下げフック付き

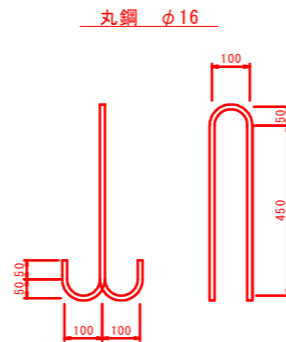

工事名	R8波土 阿南延敷日和佐線		
路線名等	(主)阿南延敷日和佐線		
工事箇所	海部郡美波町北河内		
図面名	構造図ほか		
縮尺	図示	図面番号	2 / 2
会社名			
事業者名	徳島県美波県土整備事務所		