




位置図 S=1/50,000

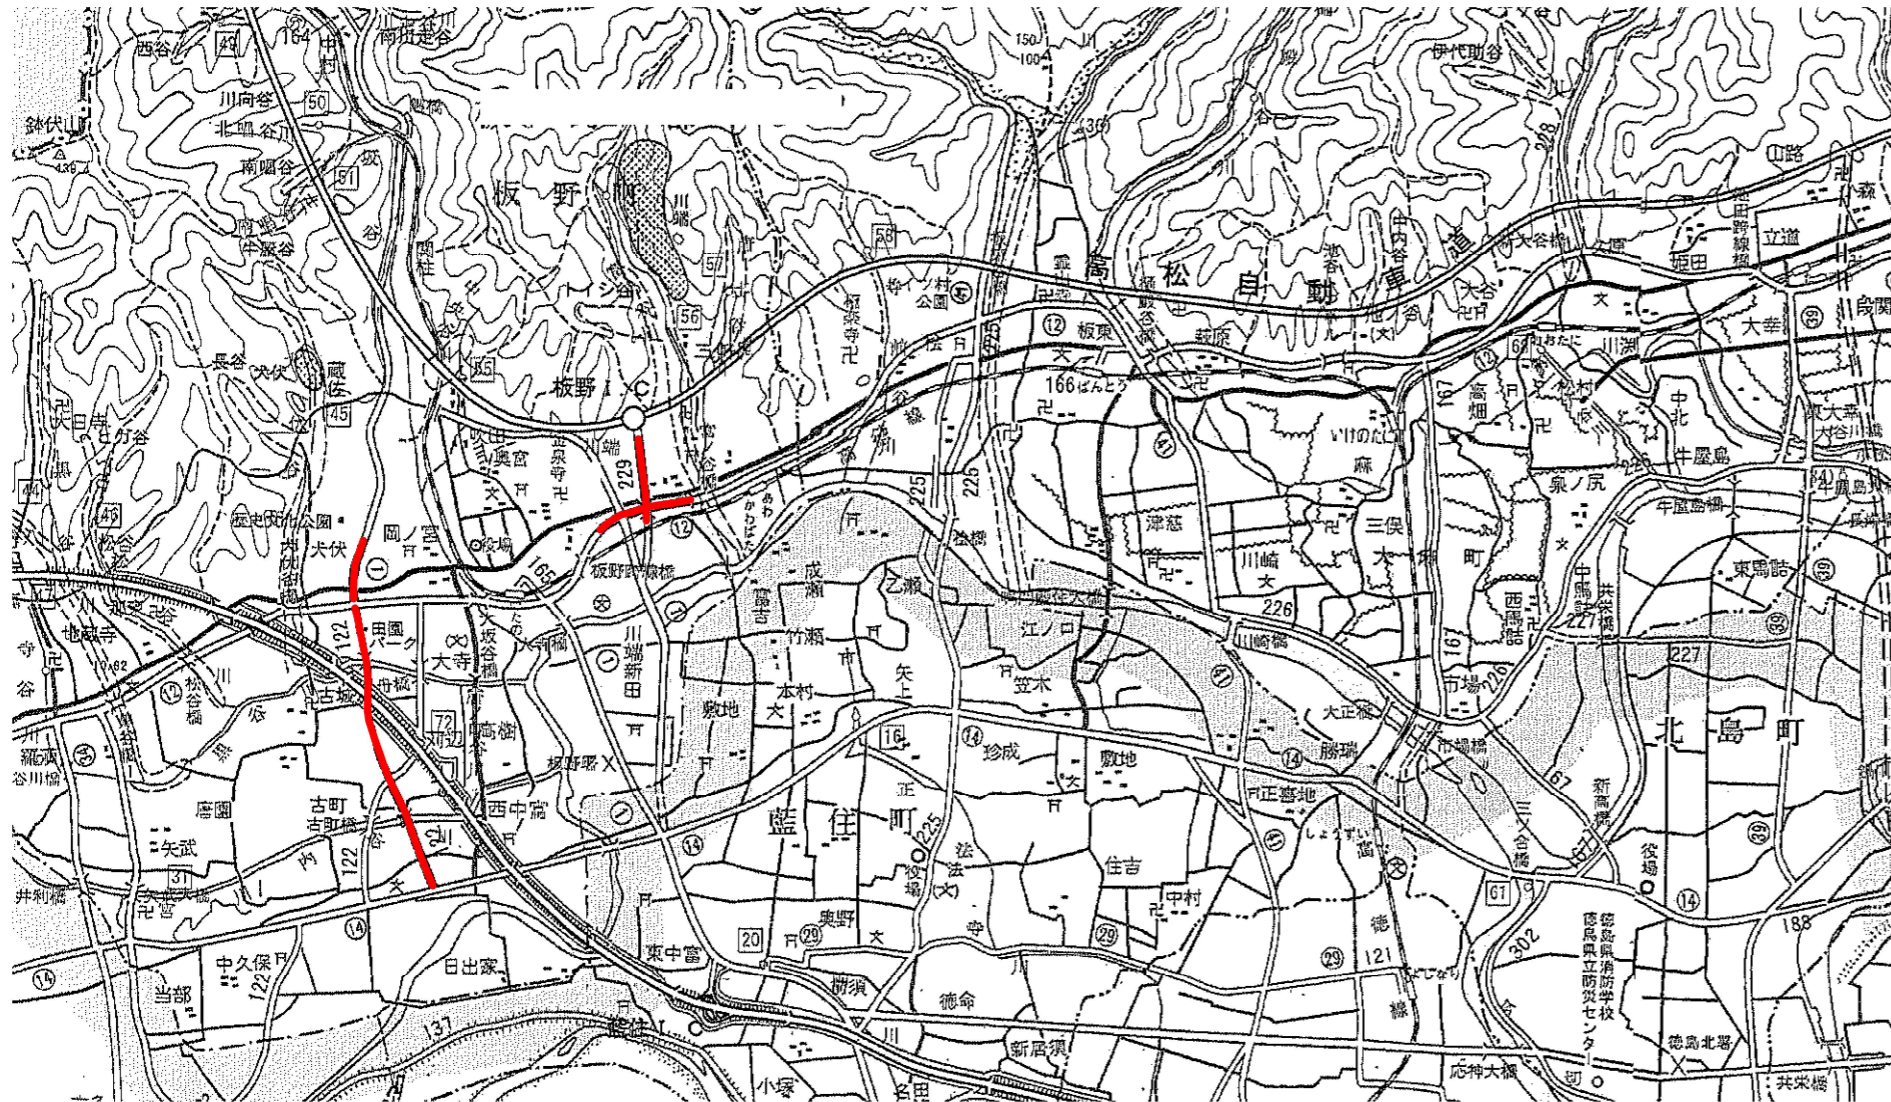

寄せ木剪定標準断面図S=1/50

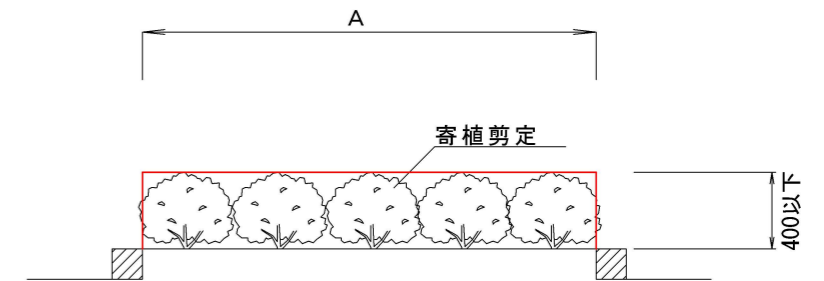

道路除草 断面図

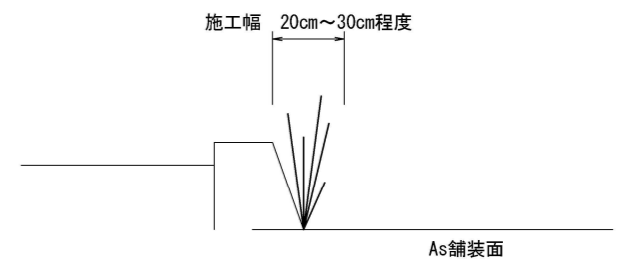

数量総括表

種別	算式	数量	単位	備考
寄せ木剪定(夏期)	低木 中木	4,200	m2	寄せ木剪定8月中旬まで
寄せ木薬剤散布(夏期)	(夜間) 低木 中木	4,200	m2	実施時期については巡視の結果に基づき監督員と協議 薬剤(殺虫剤) 1000倍希釈、0.45L/m2
高木薬剤散布(夏期)	(夜間)高木幹周60cm以上	167	本	実施時期については巡視の結果に基づき監督員と協議 薬剤(殺虫剤) 1000倍希釈、0.45L/m2、36m2/本
高木薬剤散布(冬期)	(夜間)高木幹周60cm以上	167	本	実施時期については巡視の結果に基づき監督員と協議 薬剤(殺虫剤) 1000倍希釈、0.45L/m2、36m2/本
高木剪定(夏期)	アメリカフウ他	70	本	
高木防除(夏期:樹幹注入)	アメリカフウ	10	本	
機械除草(夏期・冬期)	飛び石防護含む 夏:300m2+冬:300m2	600	m2	徳島引田線 植樹帯
道路除草(夏期:鳴門池田線)	飛び石防護含む	300	m2	コンクリート構造物と舗装境界部分
道路除草(夏期:板野川島線)	飛び石防護含む	700	m2	コンクリート構造物と舗装境界部分

実施設計図面

工事名	R8鳴門 板野川島線他	板・大寺他 植栽剪定業務
路線名等	板野川島線他	
工事箇所	板野郡板野町大寺他	
図名	平面図	
縮尺	図示	図面番号
会社名		
事業者名	徳島県土整備事務所 鳴門支所	