



平面図

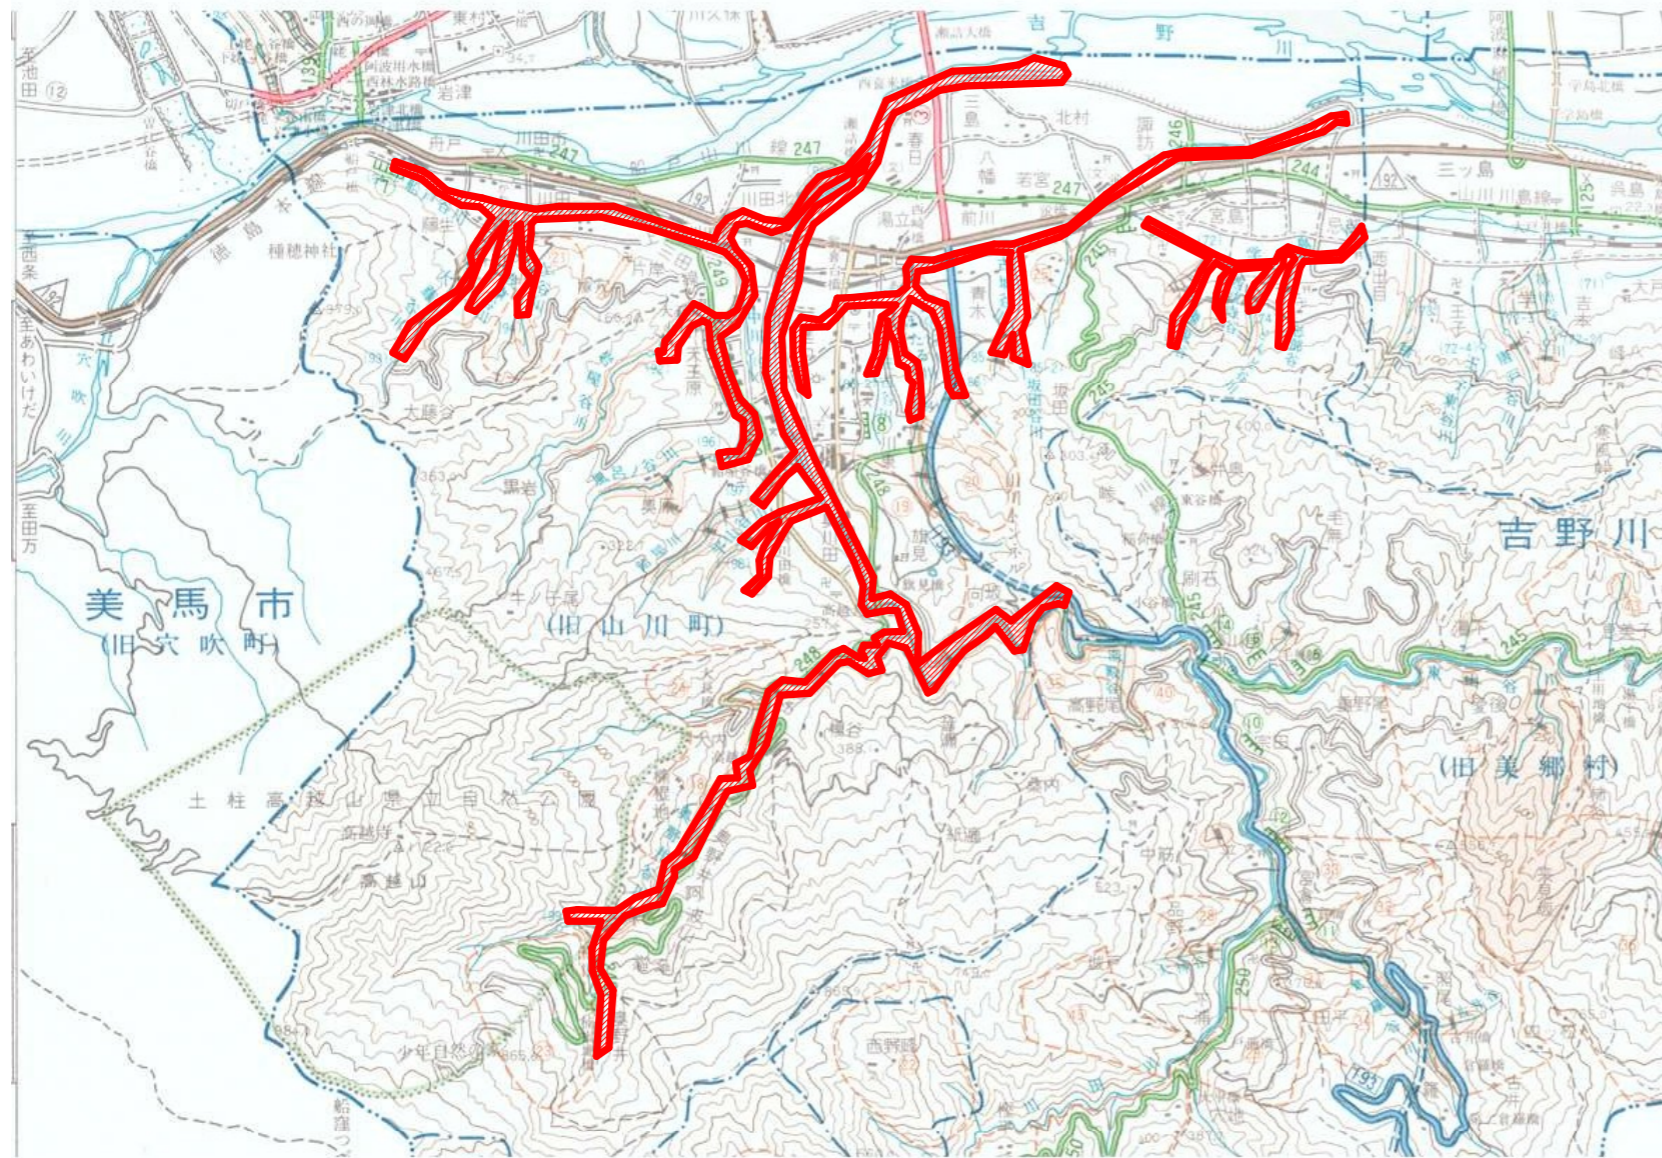

種別	細別	単位	数量	摘要
掘削	掘削	m ³	160	80m ³ ×2箇所
	処分(土砂)	m ³	160	80m ³ ×2箇所
	土壌分析調査	回	2	

吉野川市山川町内の県管理河川を対象とする。
 工事実施箇所及び時期については、監督員より指示する。
 工事数量は予定数量であり、発注後変更することがある。

標準断面図

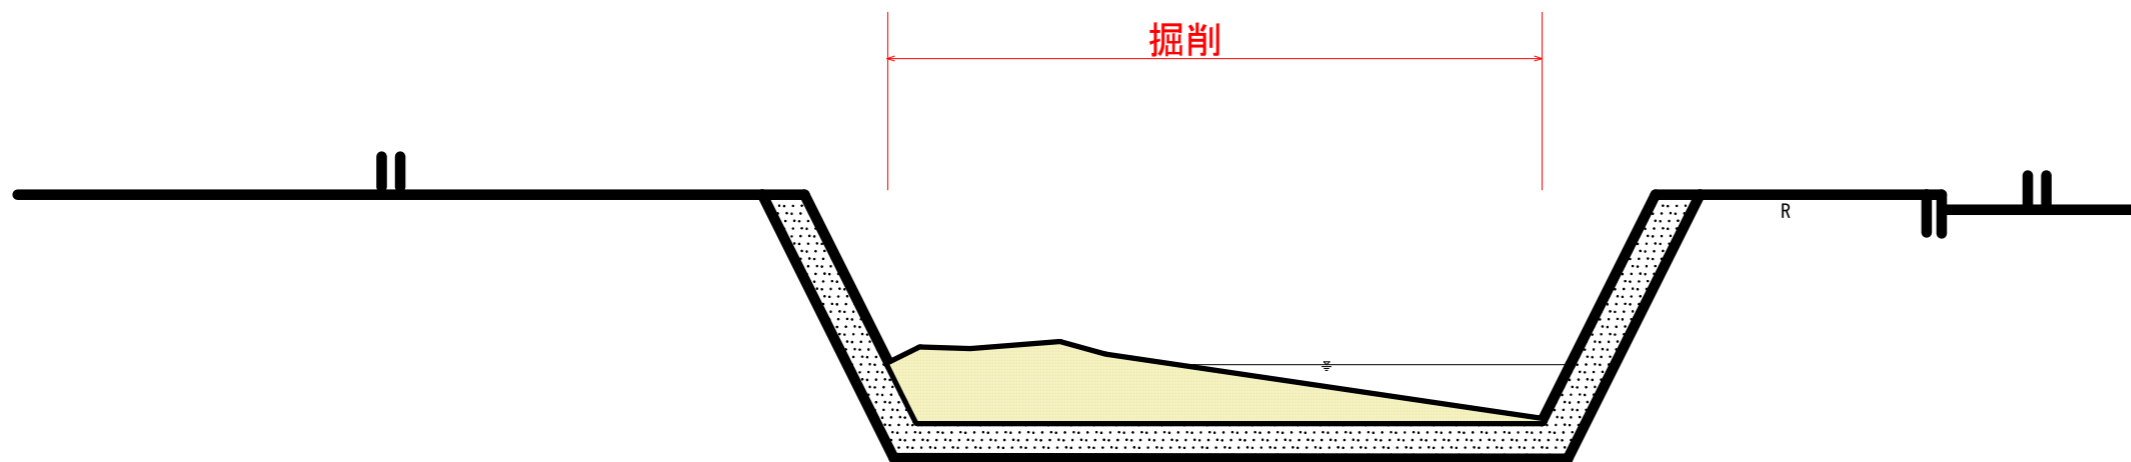

実施設計図面

工事名	R8吉土 風呂ノ谷川他 吉・山川町他 河川維持工事(維持)		
路線名等	風呂ノ谷川他		
工事箇所	吉野川市山川町他		
図面名	平面図		
縮尺	No Scale	図面番号	1 / 1
会社名	-		
事業者名	吉野川県土整備事務所		