



委託業務名	R 8 三林 地すべり (R 7 補正) 三好市野住 調査解析業務		
路線名等	野住地区		
委託業務箇所	三好市井川町野住		
図面名	平面図		
縮尺	1/3,000	図面番号	1
会社名			
事業者名	徳島県三好農林事務所		

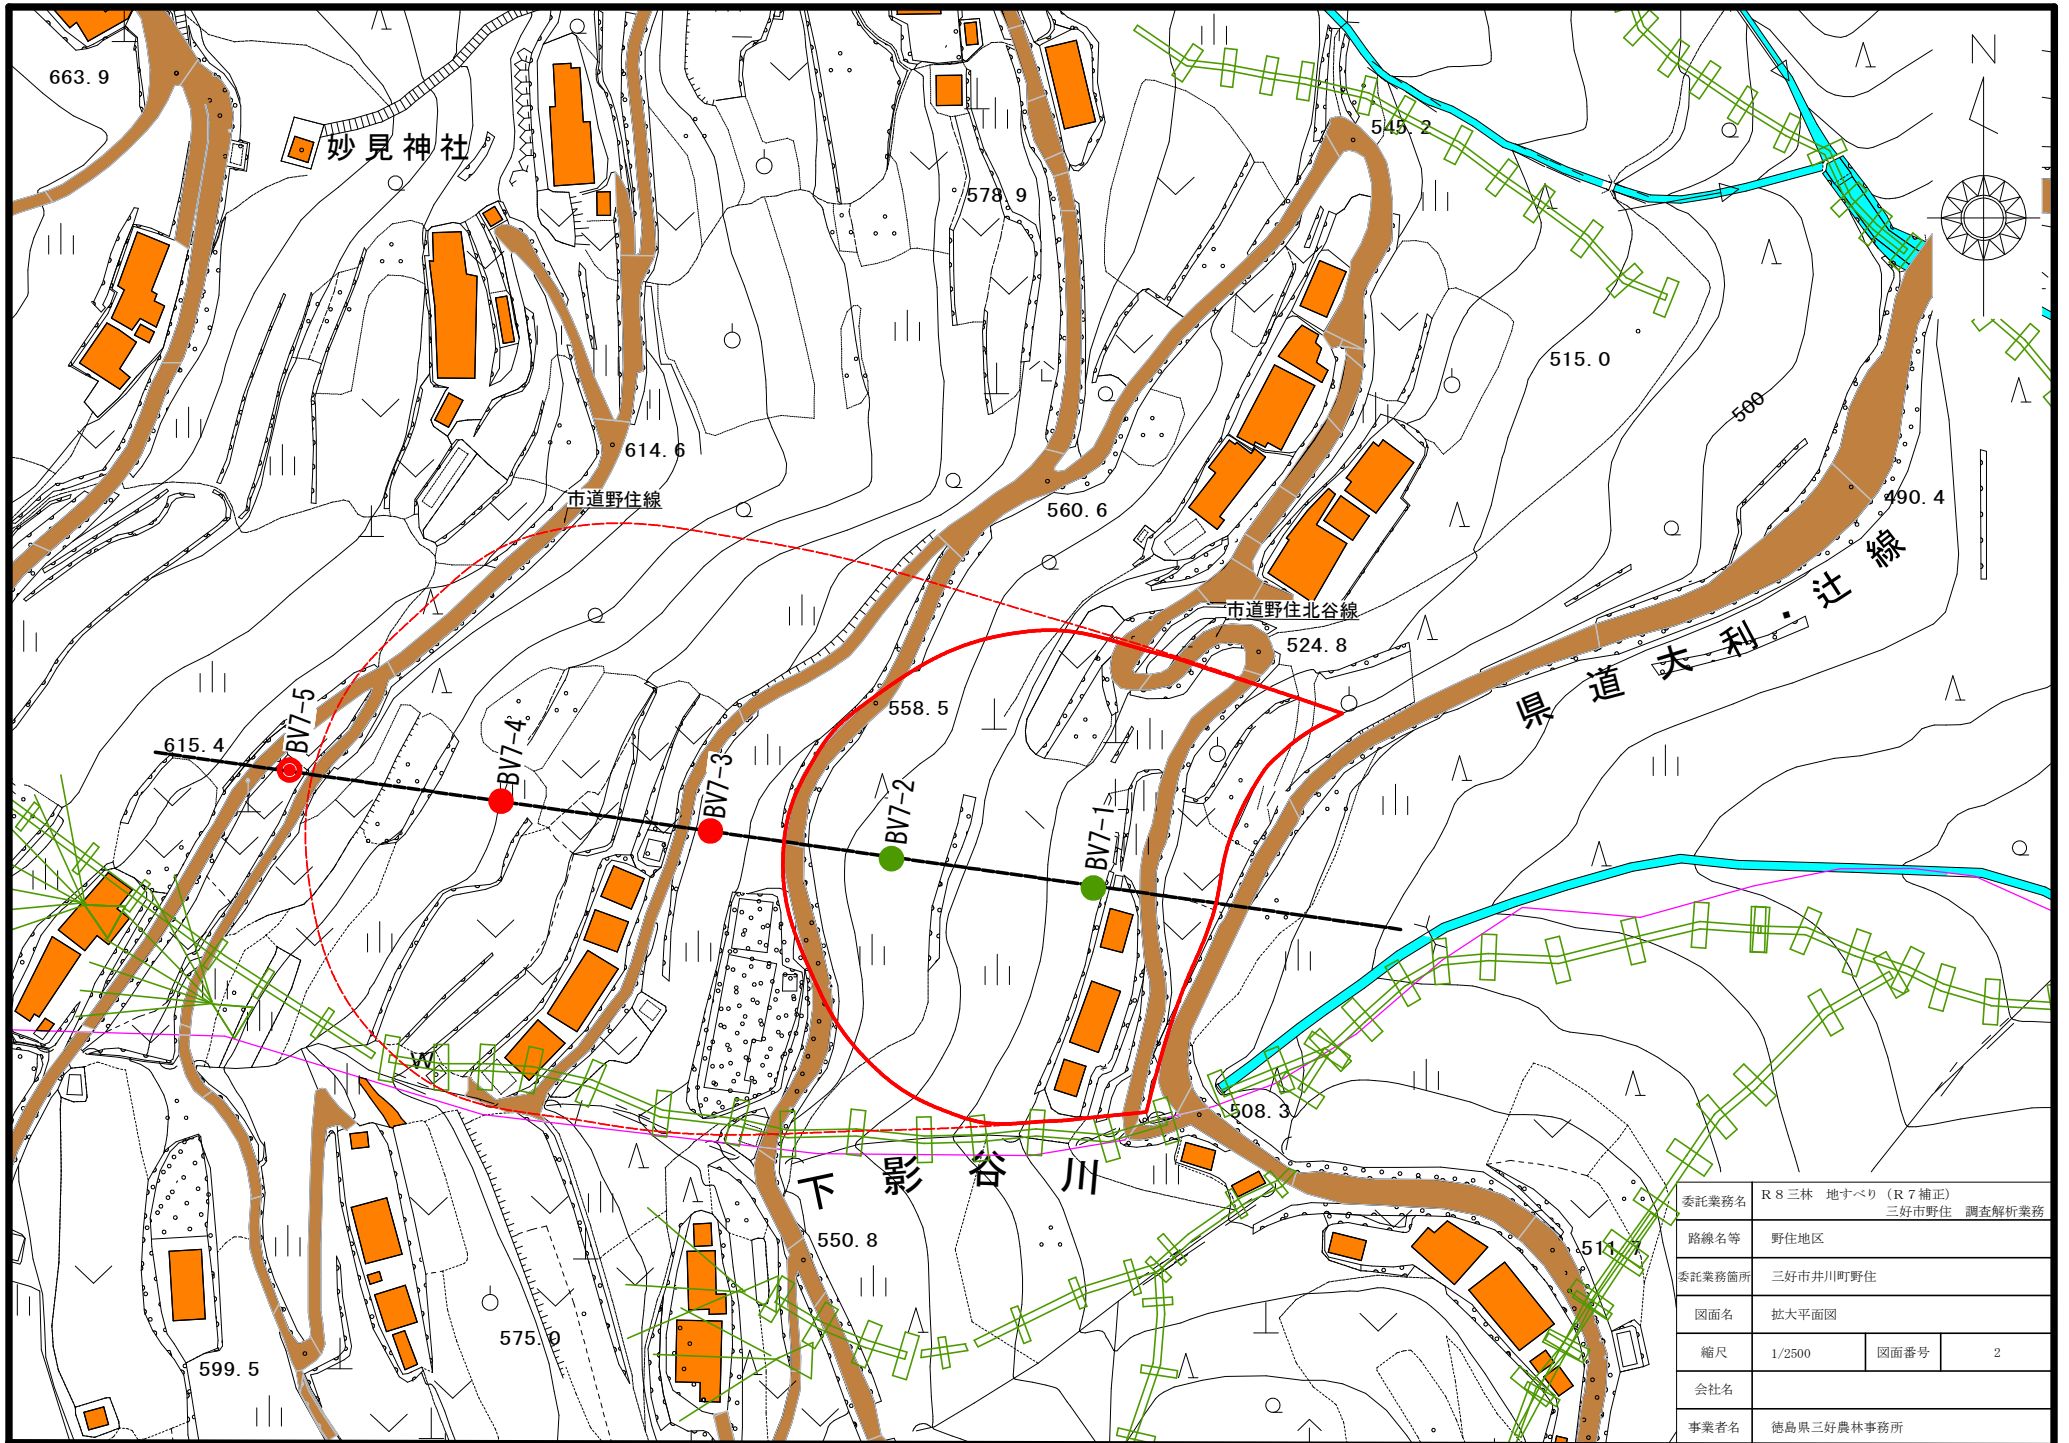

委託業務名	R 8 三林 地すべり (R 7 補正) 三好市野住 調査解析業務		
路線名等	野住地区		
委託業務箇所	三好市井川町野住		
図面名	拡大平面図		
縮尺	1/2500	図面番号	2
会社名			
事業者名	徳島県三好農林事務所		

調査業務数量

項目	孔番	月別内訳 (回)			
		9月	10月	11月	合計
傾斜計観測	BV7-3	1	1	1	3
	BV7-4	1	1	1	3
	BV7-5	1	1	1	3
	計	3	3	3	9
孔名	削孔長 (m)			仮設足場	
	土砂	軟岩	合計		
BV7-3	16	5	21	傾斜地	
BV7-4	21	5	26	傾斜地	
BV7-5	21	5	26	傾斜地	
計	58	15	73		

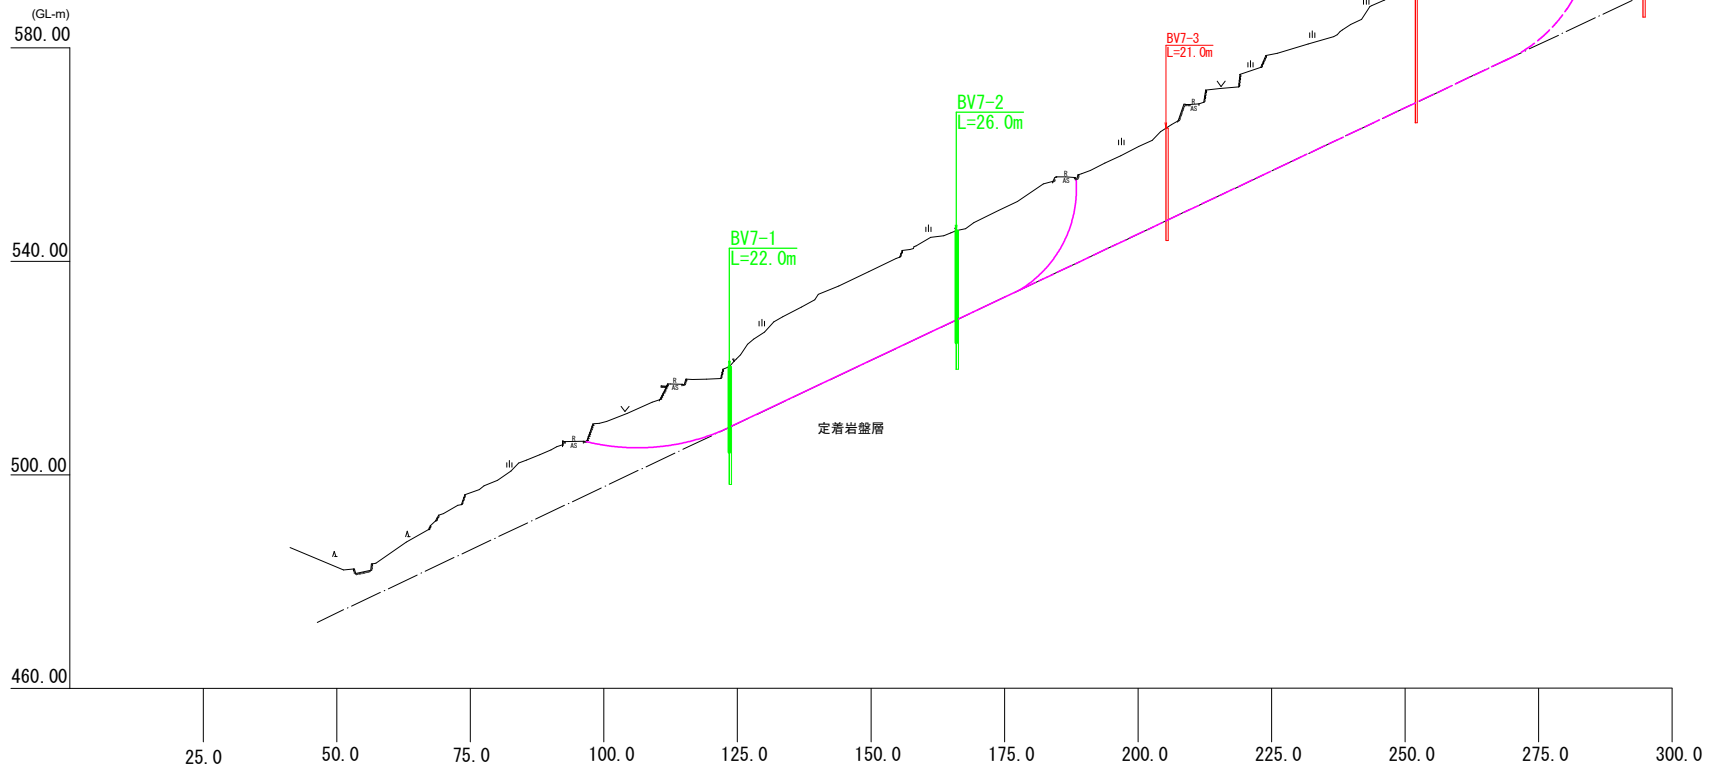

委託業務名	R 8 三林 地すべり (R 7 補正) 三好市野住 調査解析業務		
路線名等	野住地区		
委託業務箇所	三好市井川町野住		
図面名	断面図		
縮尺	1/500	図面番号	3
会社名			
事業者名	徳島県三好農林事務所		