


平面図

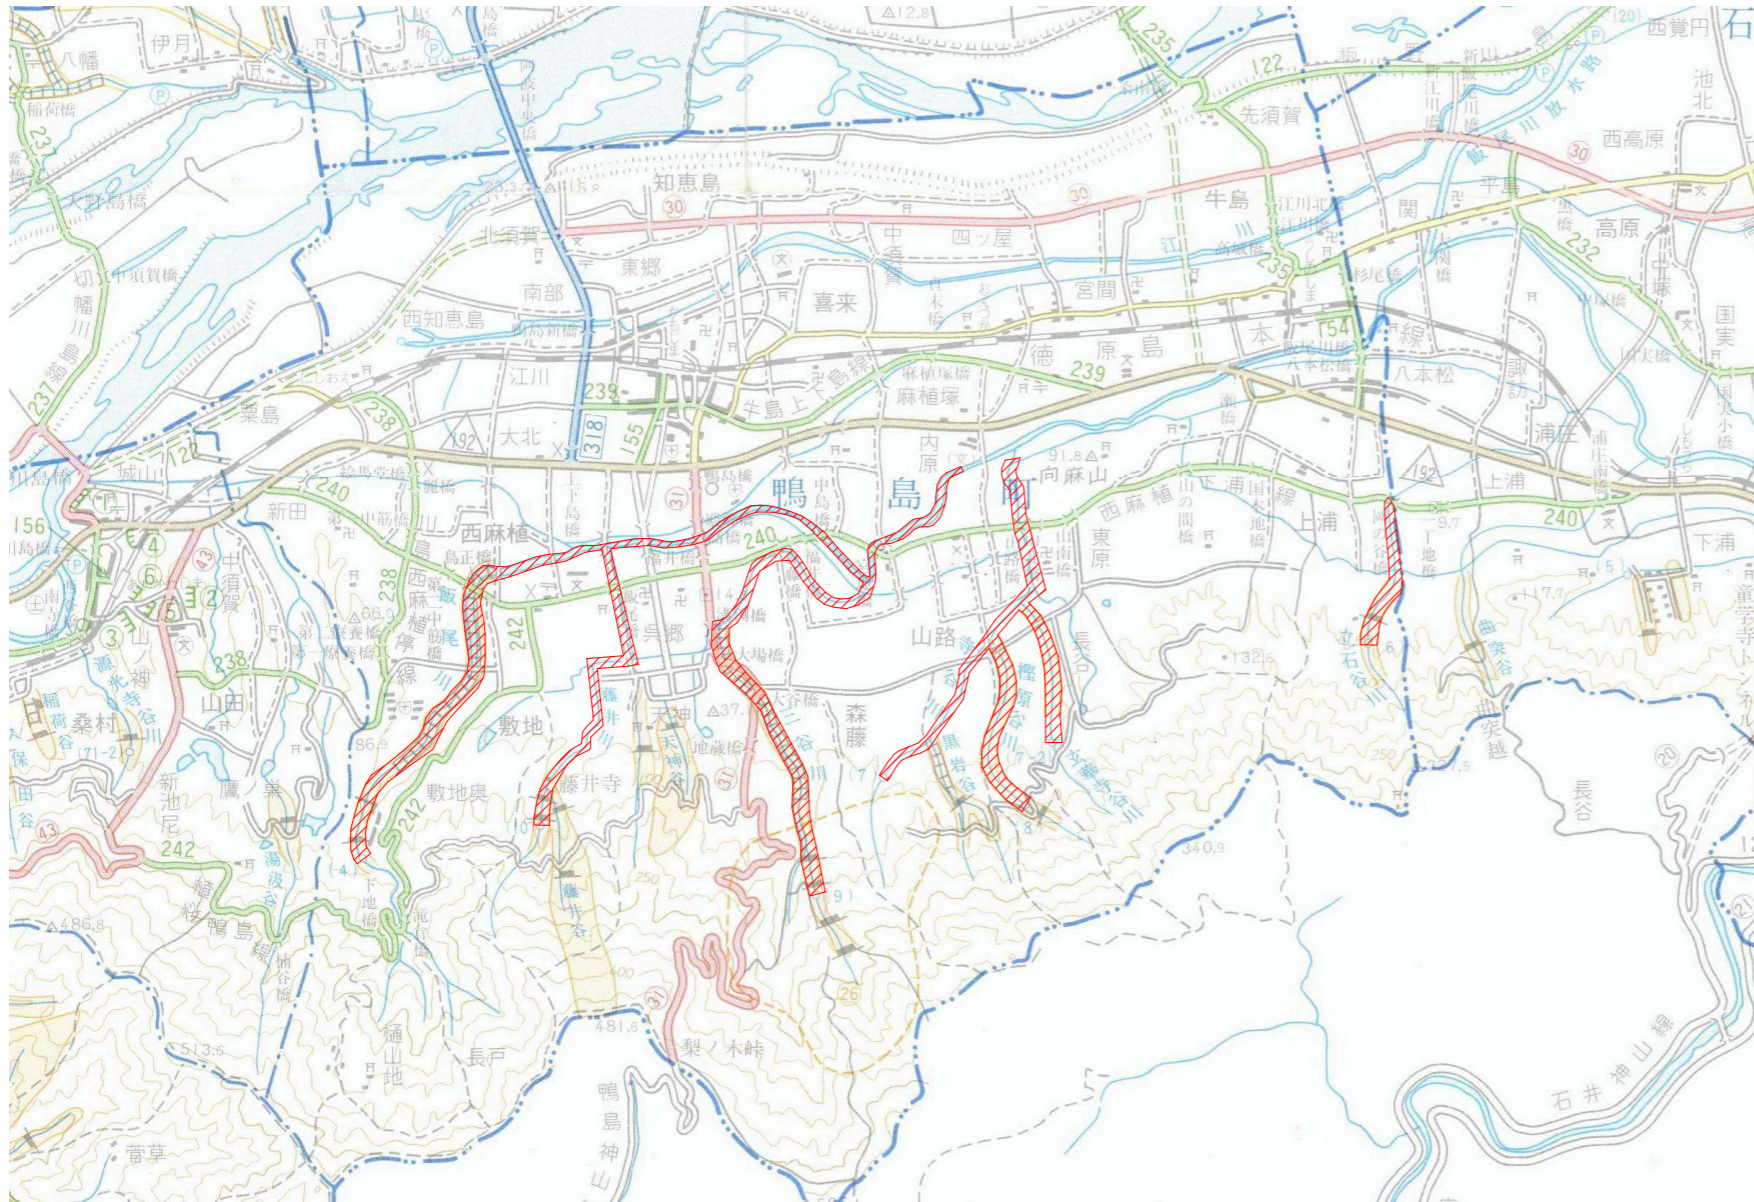


数量総括表

種別	細別	単位	数量	摘要
除草	除草	m2	4,000	
	処分(刈草)	t	15	
伐木	伐木	m2	3,000	
	処分(木)	t	60	

飯尾川他吉野川市鴨島町内の県管理河川を対象とする。
業務実施箇所及び時期については、監督員より指示する。
業務数量は予定数量であり、発注後変更することがある。

標準断面図

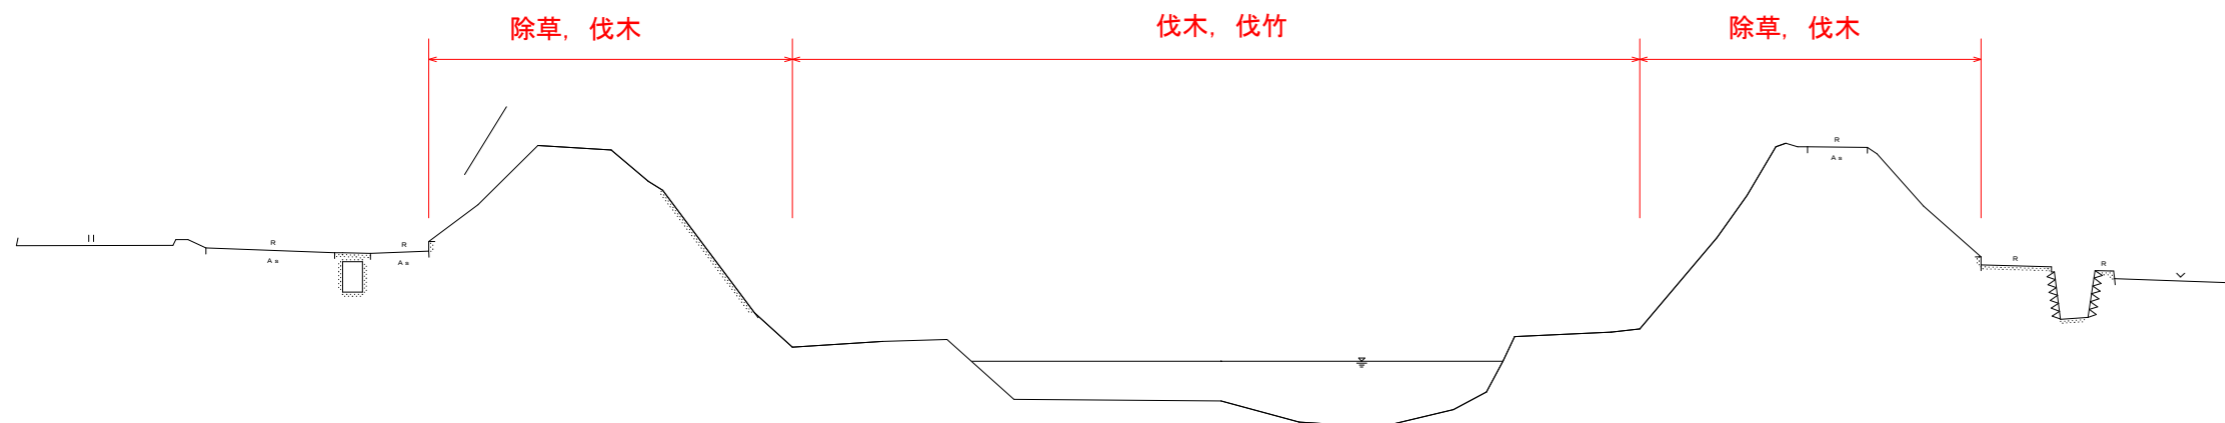

実施設計図面

工事名	R8吉土 飯尾川他 吉・鴨島飯尾他 河川維持業務		
路線名等	飯尾川他		
工事箇所	吉野川市鴨島町飯尾他		
図面名	平面図		
縮尺	No Scale	図面番号	1 / 1
会社名			
事業者名	吉野川県土整備事務所		