


# 平面図・構造図


S=1 : 1000

板野郡  
上板町  
西分


切削工 A=1,680㎡  
施工延長 L=240m 表層工 (t=50) A=1,680㎡  
目地防草材 L=480m

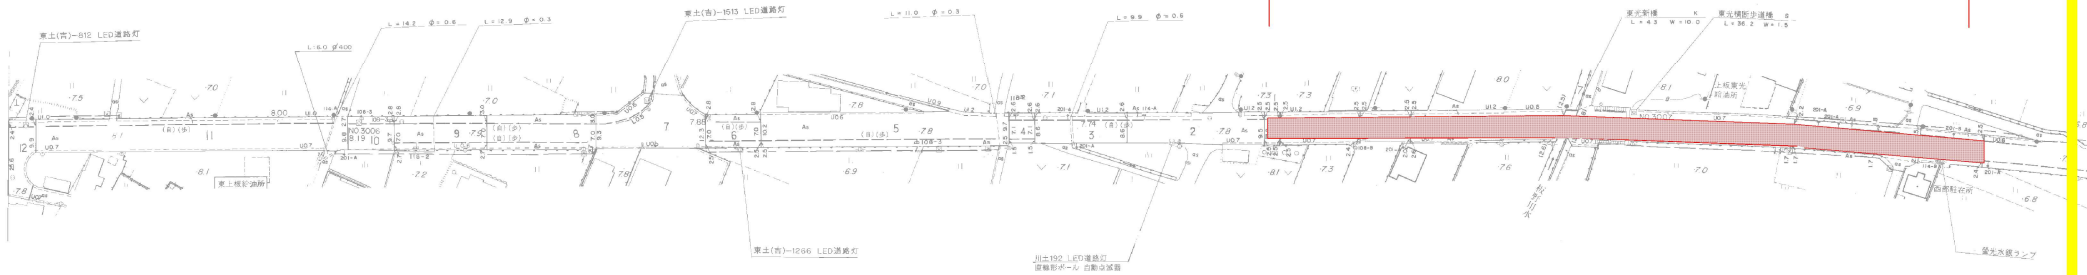

標準断面図 S=1/50

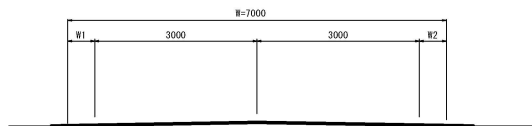

舗装構成 S=1/10  
車道部

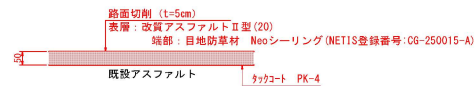

工事名	R8吉土 松茂吉野線 上板・西分 舗装補修工事
路線名等	(主) 松茂吉野線
工事箇所	板野郡上板町西分
図面名	平面図・構造図
縮尺	図示 図面番号 1 / 1
会社名	
事業者名	吉野川県土整備事務所