


上知行地すべり防止区域

知行

林道倉尾線

仏子谷川

委託業務名	R8三林 地すべり (R7補正) 三好市知行 調査解析業務		
路線名等	知行地区		
委託業務箇所	三好市井川町知行		
図面名	平面図		
縮尺	1/3000	図面番号	1
会社名			
事業者名	徳島県三好農林事務所		

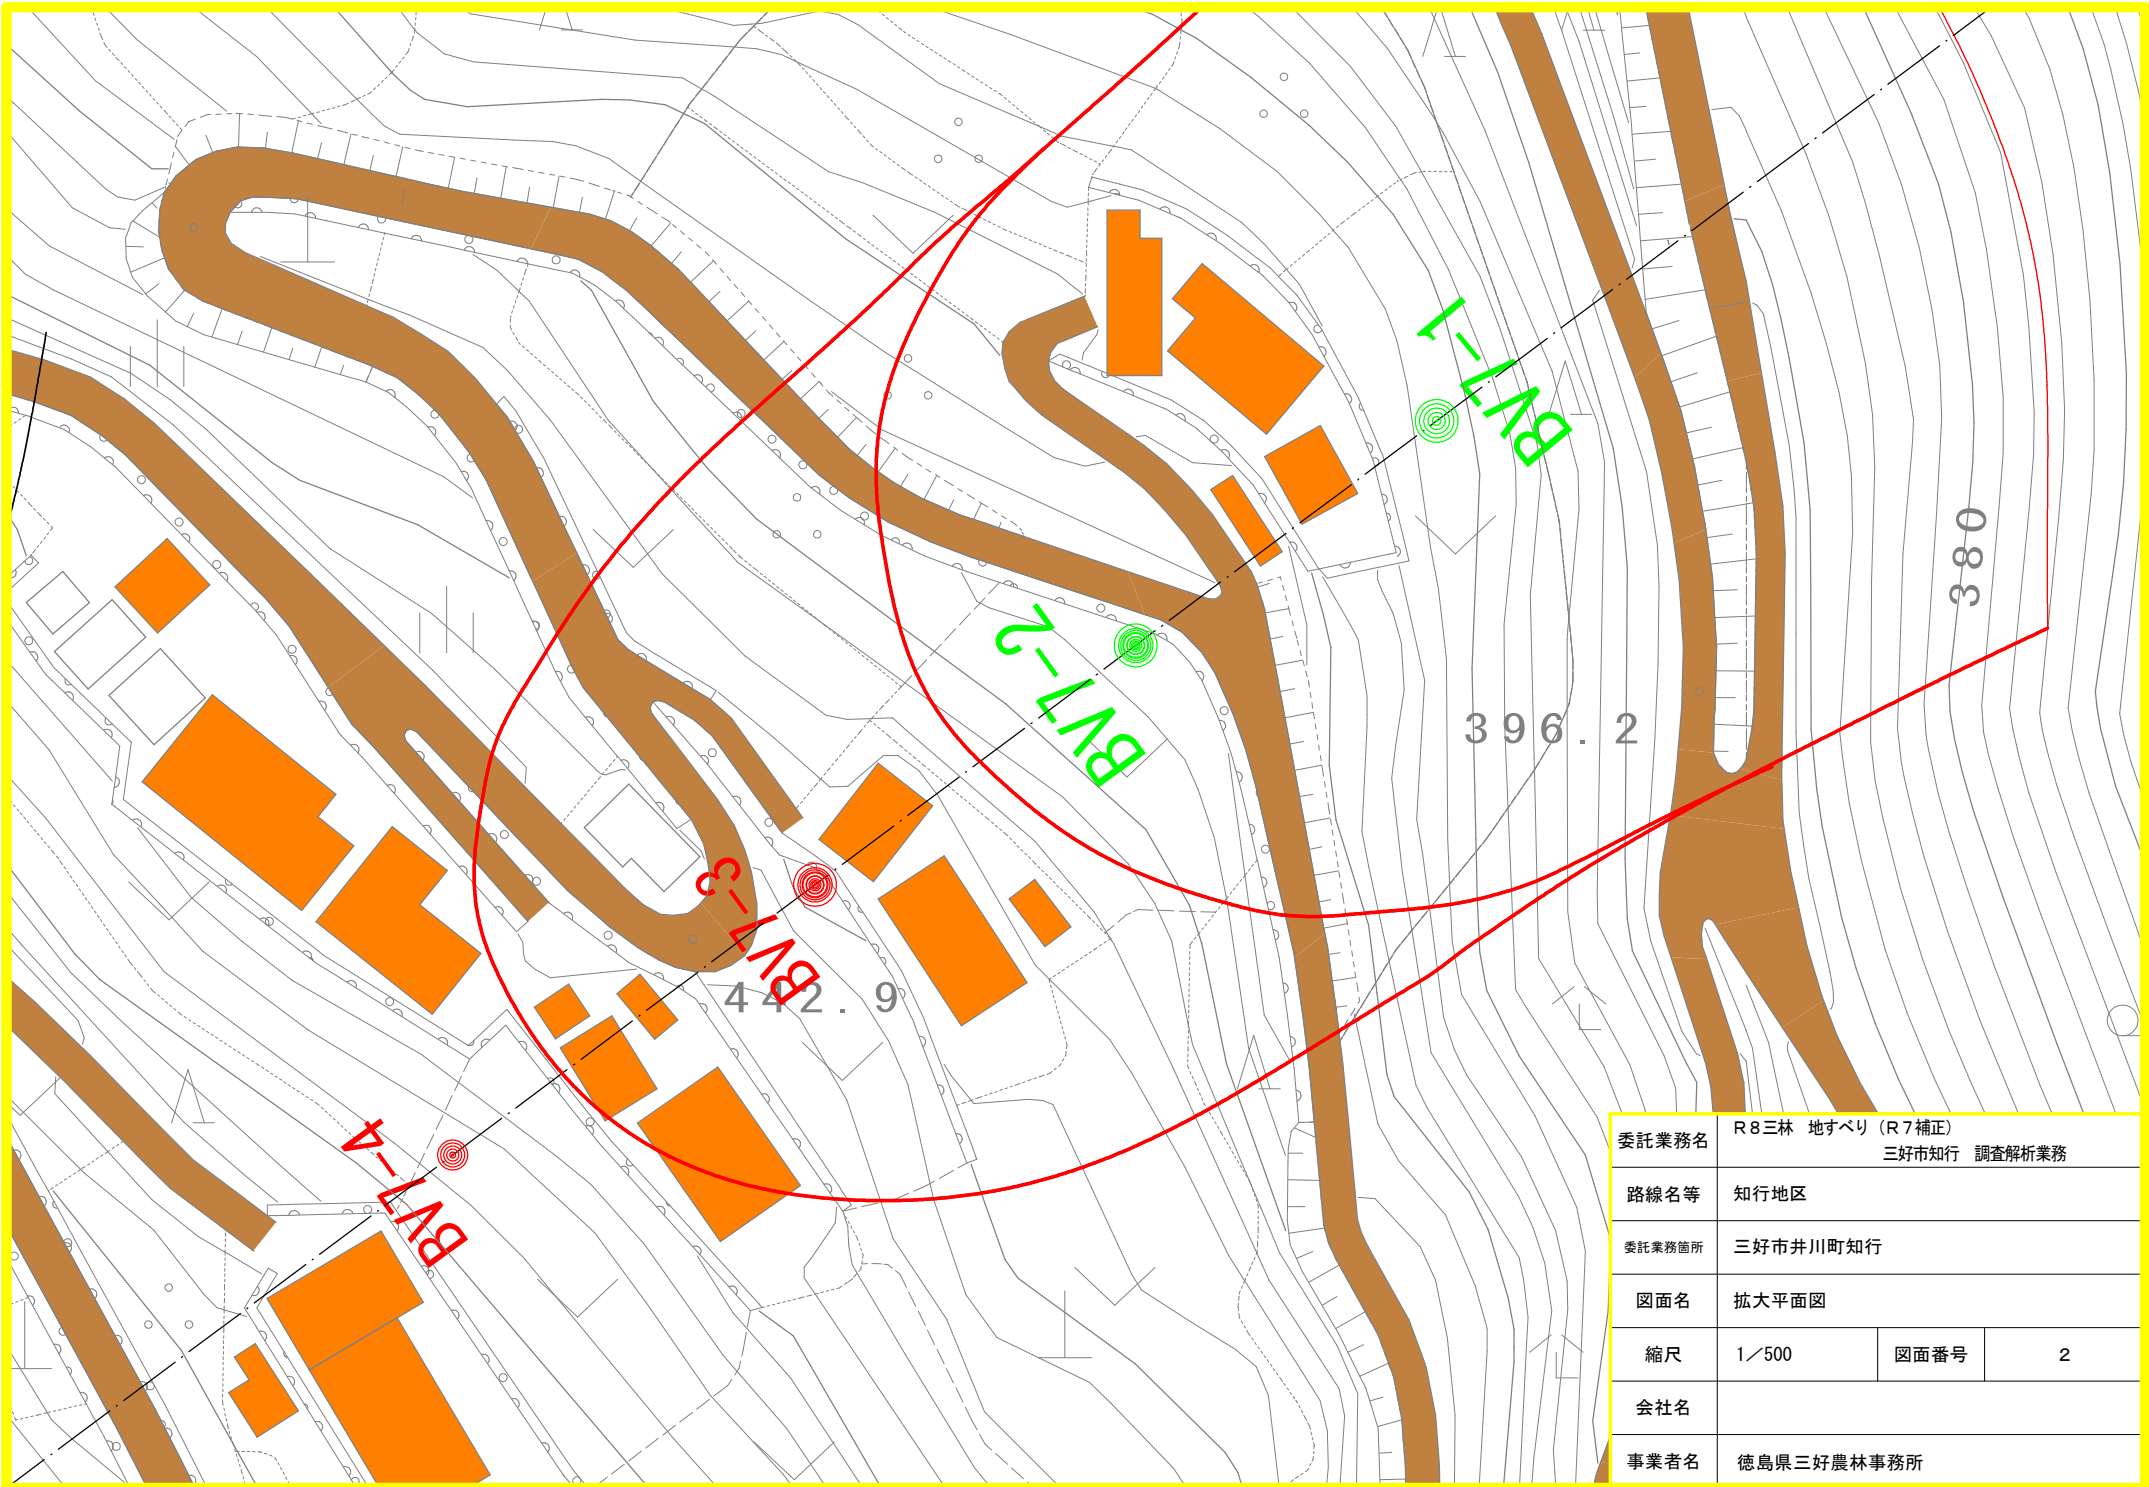


委託業務名	R8三林 地すべり (R7補正) 三好市知行 調査解析業務		
路線名等	知行地区		
委託業務箇所	三好市井川町知行		
図面名	拡大平面図		
縮尺	1/500	図面番号	2
会社名			
事業者名	徳島県三好農林事務所		

調査業務数量

項目	孔番	月別内訳(回)			
		9月	10月	11月	合計
傾斜計観測	BV7-3	1	1	1	3
	BV7-4	1	1	1	3
	計	2	2	2	6
水位計観測	BV7-3	1	1	1	3
	BV7-4	1	1	1	3
	計	2	2	2	6

孔名	土質別試錐長(m)			仮設足場
	土砂	軟岩	合計	
BV7-3	14	5	19	傾斜地
BV7-4	13	5	18	傾斜地
計	27	10	37	

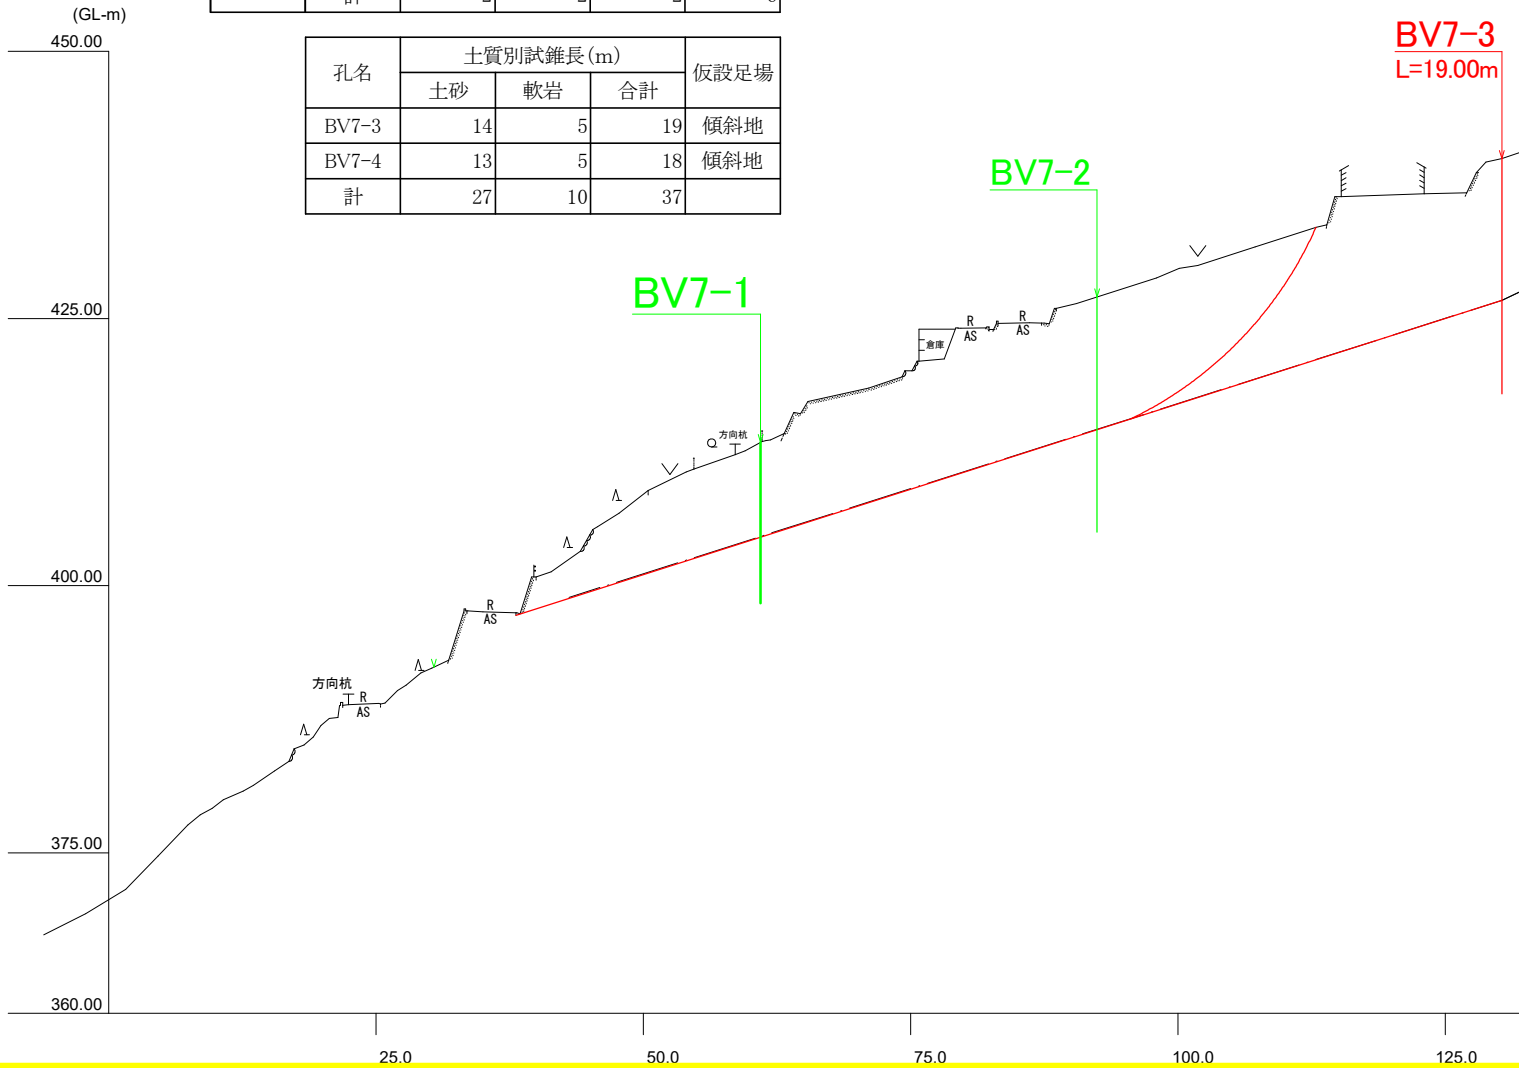

BV7-4
L=18.00m

BV7-3
L=19.00m

委託業務名	R8三林 地すべり (R7補正) 三好市知行 調査解析業務		
路線名等	知行地区		
委託業務箇所	三好市井川町知行		
図面名	断面図		
縮尺	1/500	図面番号	3
会社名			
事業者名	徳島県三好農林事務所		