


施工延長 L= 635.0m
 車道舗装 A=5190.0m²


切削オーバーレイ工 A=5190.0m²
 厚6cm ポリマー改質Ⅱ型As (20) A=5190.0m²

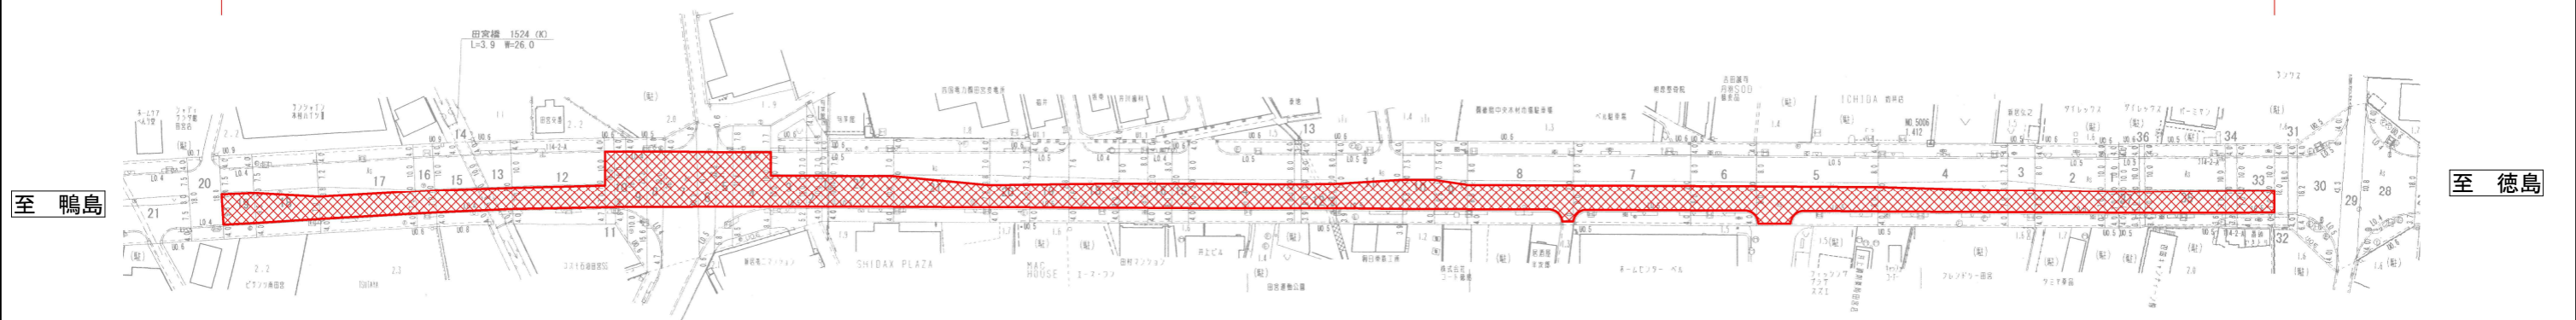

工事名	R8徳土 徳島鴨島線 徳・南田宮2地 舗装修繕工事		
路線名等	徳島鴨島線		
工事箇所	徳島市南田宮2丁目地		
図面名	計画平面図		
縮尺	1/1000	図面番号	1 / 2
会社名			
事業者名	徳島県東部県土整備局<徳島>		


標準断面図

標準断面図 S=1/50

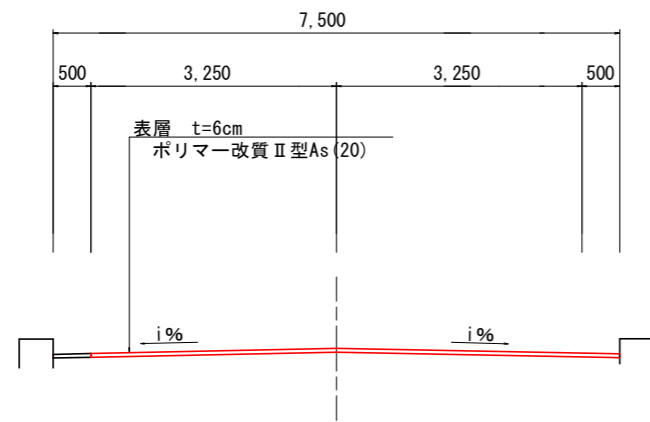

舗装断面図 S=1/10

計画舗装構成

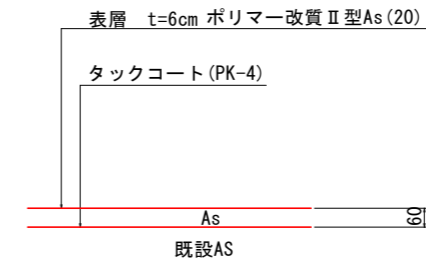

※着手までにコア抜きして、舗装厚を確認すること。

工事名	R8徳土 徳島鴨島線 徳・南田宮2地 舗装修繕工事		
路線名等	徳島鴨島線		
工事箇所	徳島市南田宮2丁目地		
図面名	標準断面図		
縮尺	図示	図面番号	2 / 2
会社名			
事業者名	徳島県東部県土整備局		