


委託業務名	R8徳土 正木ダム 上勝・正木 流木処理業務		
路線名等	正木ダム		
委託業務箇所	勝浦郡上勝町正木		
図面名	平面図		
縮尺	1/2500	図面番号	1 / 2
会社名			
事業者名	徳島県土整備事務所		

公園平面図

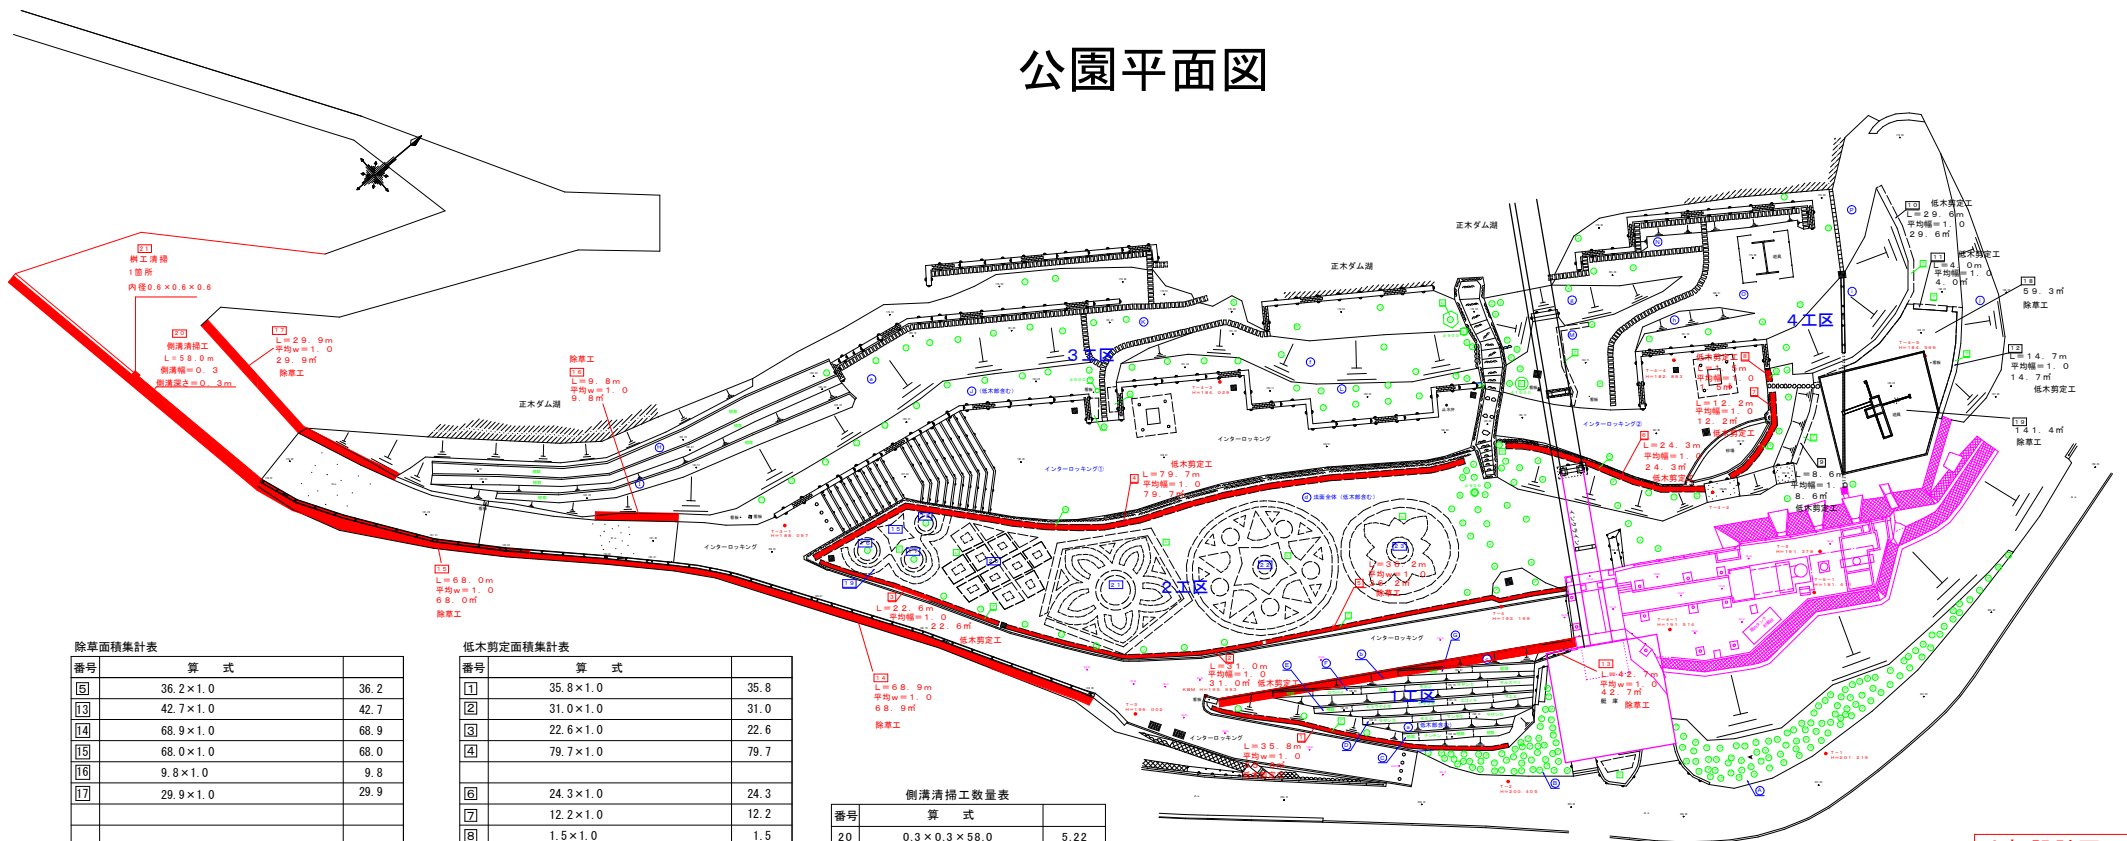

除草面積集計表

番号	算式	
15	36.2×1.0	36.2
13	42.7×1.0	42.7
14	68.9×1.0	68.9
15	68.0×1.0	68.0
16	9.8×1.0	9.8
17	29.9×1.0	29.9
計		255.5

低木剪定面積集計表

番号	算式	
11	35.8×1.0	35.8
2	31.0×1.0	31.0
3	22.6×1.0	22.6
4	79.7×1.0	79.7
6	24.3×1.0	24.3
7	12.2×1.0	12.2
8	1.5×1.0	1.5
計		207.1

側溝清掃工数量表

番号	算式	
20	0.3×0.3×58.0	5.22

樹工清掃数量表

番号	算式	
21	0.6×0.6×0.6	0.22

除草工 A=255.5m²
低木剪定工 A=207.1m²
側溝清掃工 L=58.0m
集水樹清掃工 1箇所

当初設計図面

委託業務名	R8徳土 正木ダム 上勝・正木 流木処理業務		
路線名等	正木ダム		
委託業務箇所	勝浦郡上勝町正木		
図面名	公園平面図		
縮尺	No scale	図面番号	2 / 2
会社名			
事業者名	徳島県土整備事務所		