


図.2 G-1, G-2, I-2, 上流大規模ブロック調査計画平面図 S=1:1,000

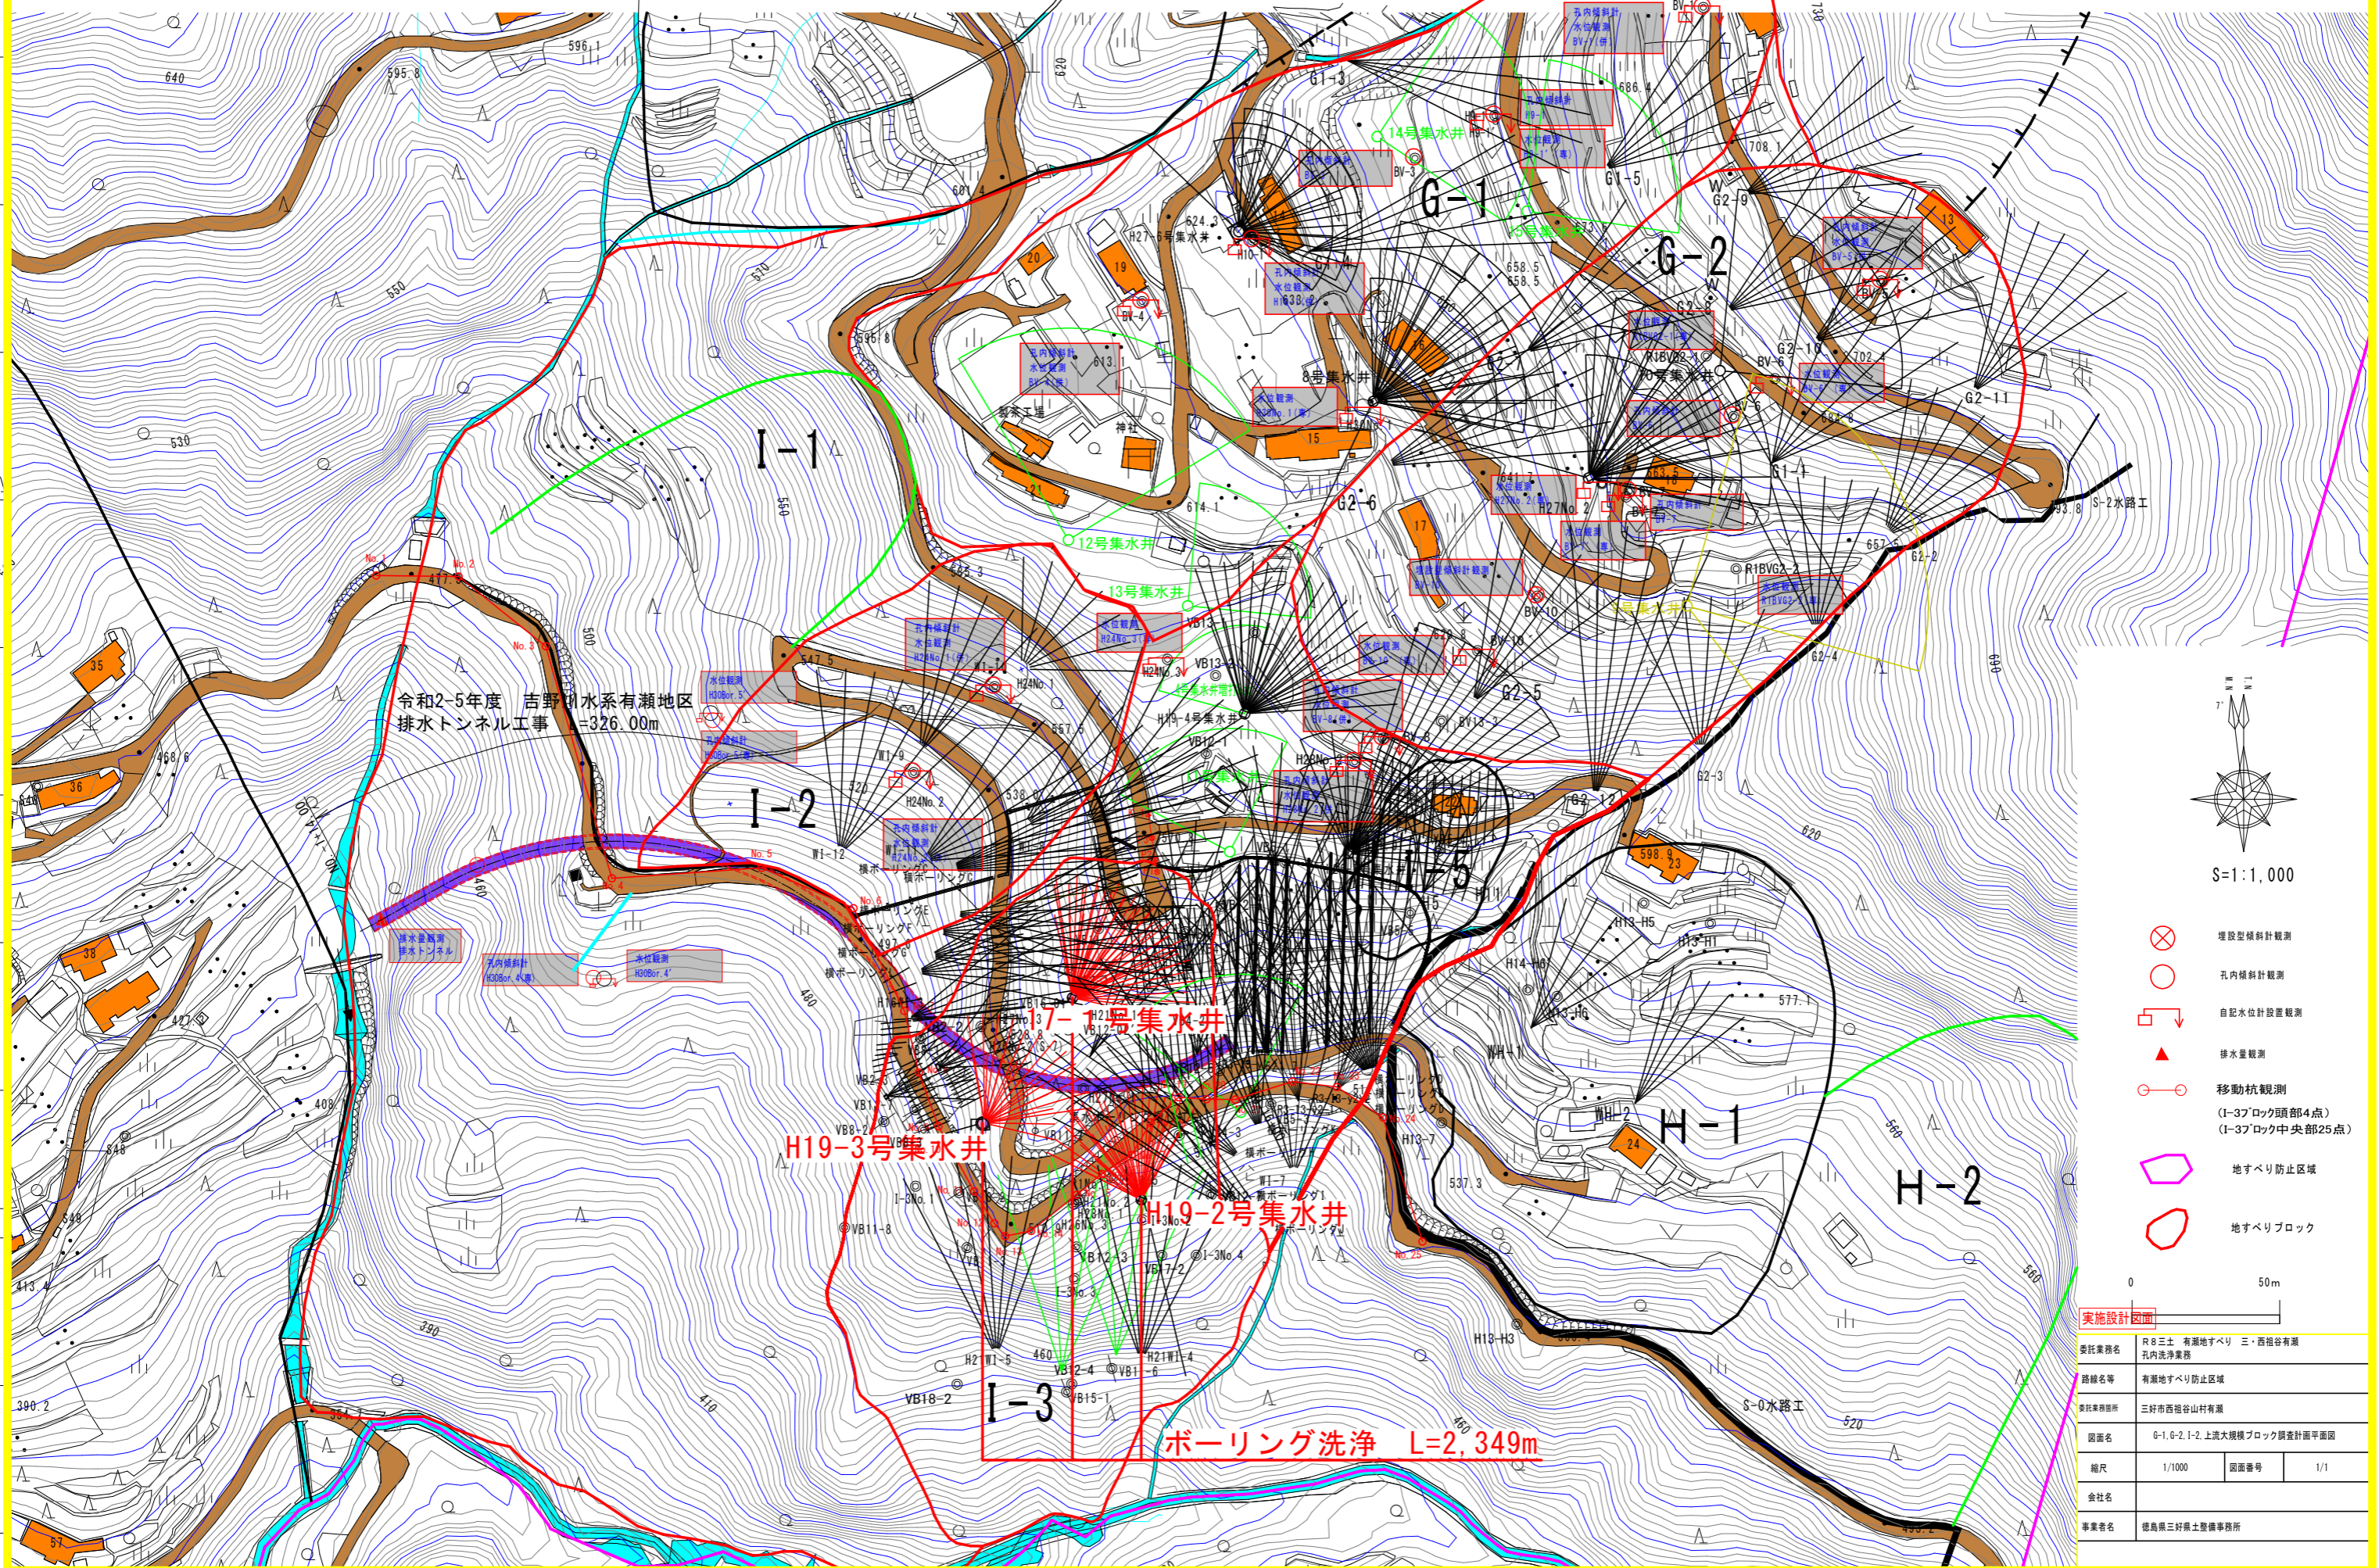

- S=1:1,000
- 埋設型傾斜計観測
  - 孔内傾斜計観測
  - 自記水位計設置観測
  - 排水量観測
  - 移動杭観測
  - (I-3)ブロック頭部4点
  - (I-3)ブロック中央部25点
  - 地すべり防止区域
  - 地すべりブロック

実施設計図面

委託業務名	R8三土 有瀬地すべり 三・西祖谷有瀬 孔内洗浄業務		
路線名等	有瀬地すべり防止区域		
委託業務箇所	三好市西祖谷山村有瀬		
図面名	G-1, G-2, I-2, 上流大規模ブロック調査計画平面図	図面番号	1/1
縮尺	1/1000	図面番号	1/1
会社名	徳島県三好県土整備事務所		