


平面図  
S=1:500


遮水工 L=96.3m (107枚×0.9) ハット型10H、L=4.0m

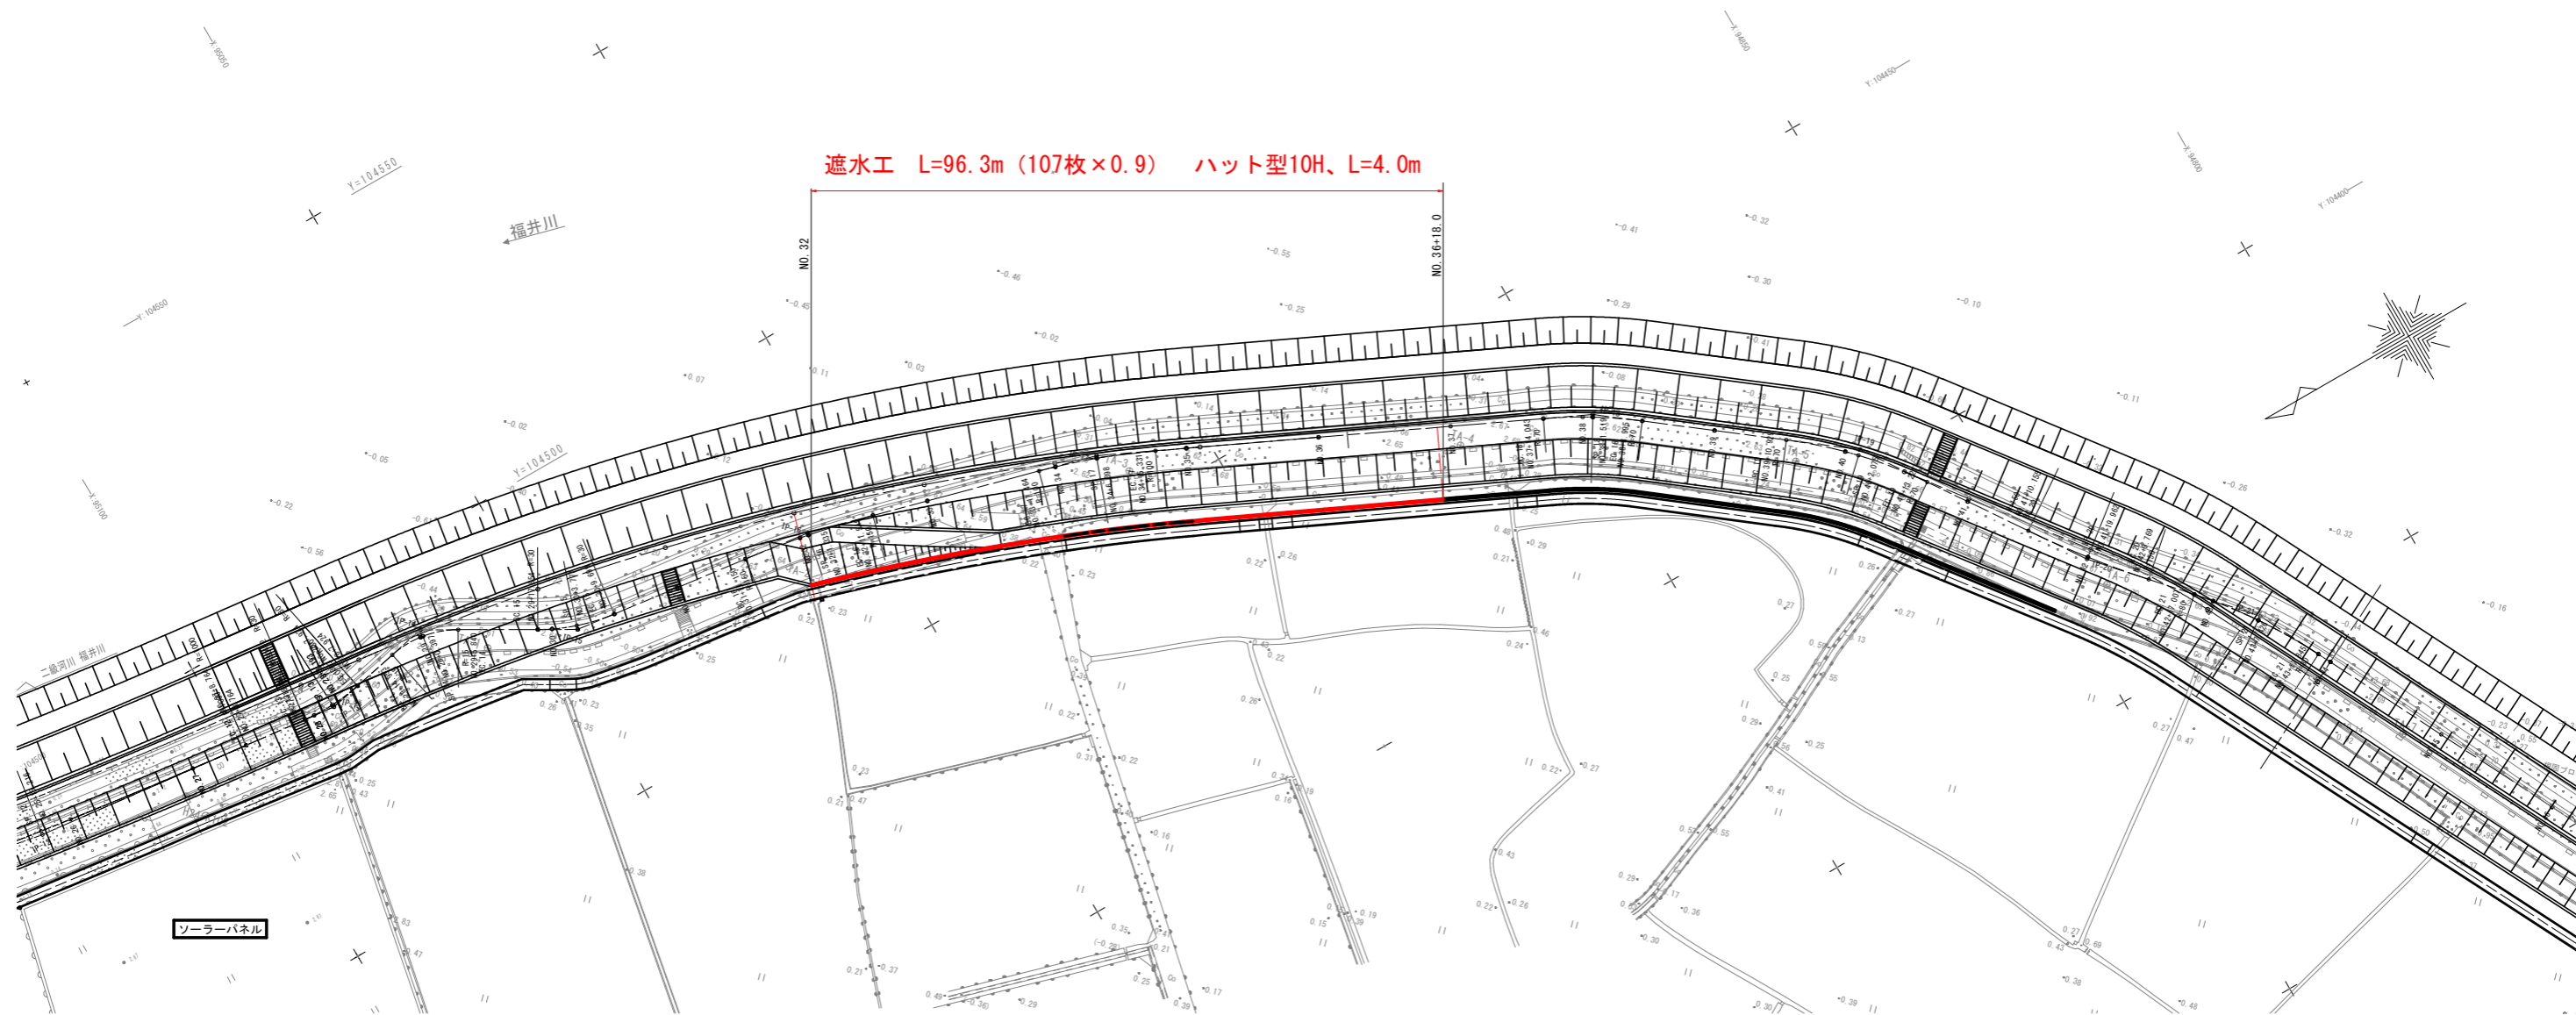

工事名	R8阿土 福井川 阿南・橋 堤防耐震補強工事(1)		
路線名等	福井川		
工事箇所	阿南市橋町土井崎(第1分割)		
図面名	平面図		
縮尺	1:500	図面番号	1 / 2
会社名			
事業者名	徳島県阿南県土整備事務所		

標準断面図 (NO. 34付近)

S=1:100

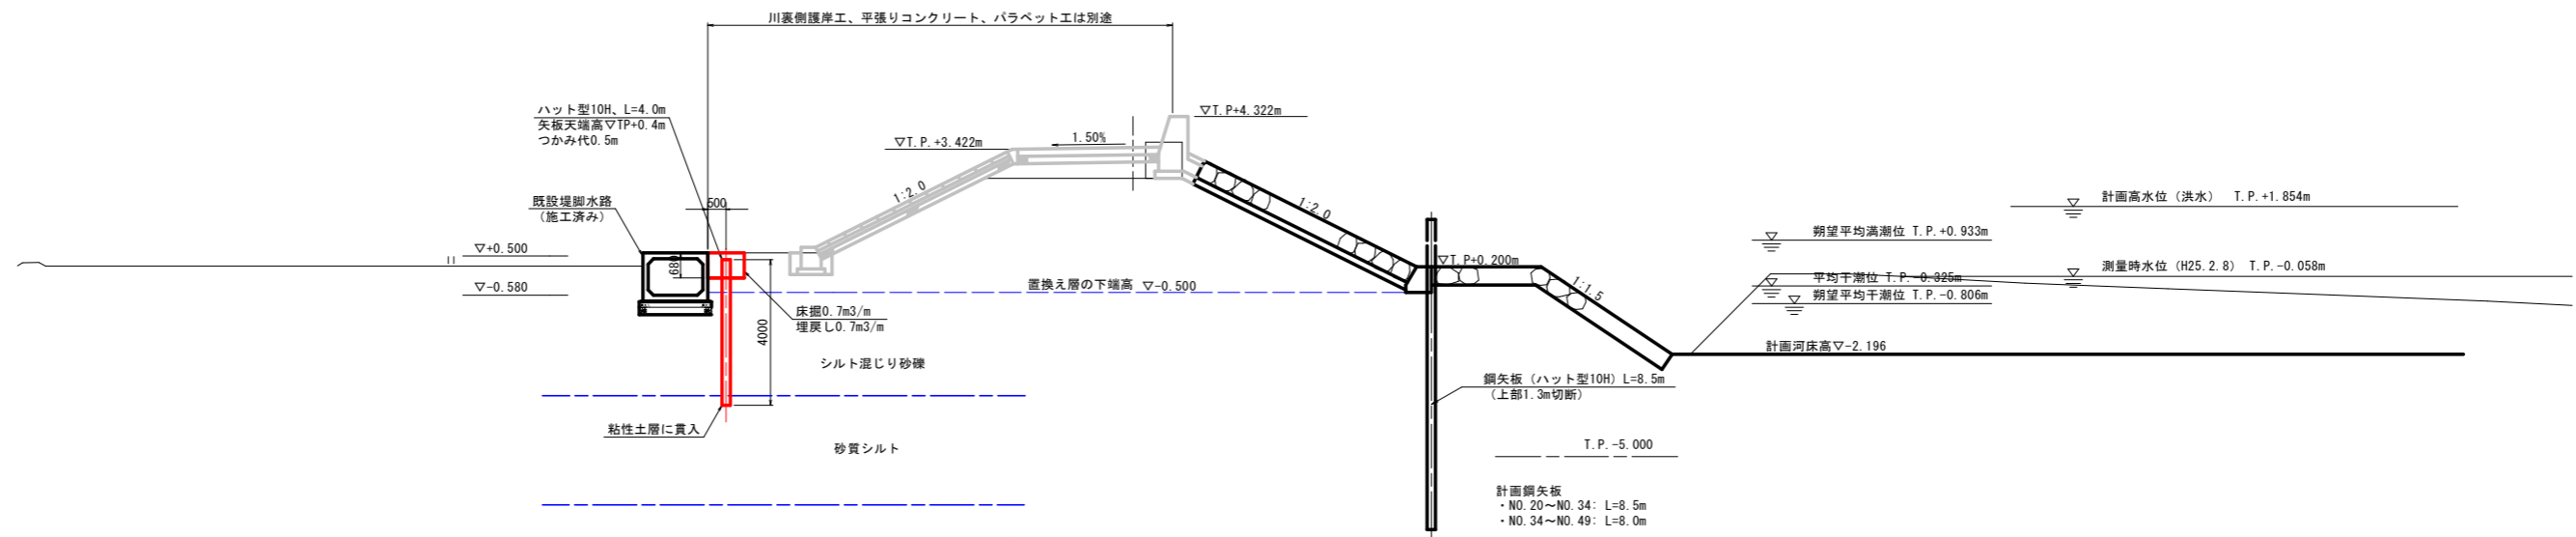

※使用したボーリングデータは「H24Bor. NO. 3 (0k/900堤天)」  
 ※透水矢板は、隣接堤脚水路への影響を踏まえ、油圧圧入工法とする。

工事名	R8阿土 福井川 阿南・橋 堤防耐震補強工事(1)		
路線名等	福井川		
工事箇所	阿南市橋町土井崎(第1分割)		
図面名	標準断面図		
縮尺	1:100	図面番号	2 / 2
会社名			
事業者名	徳島県阿南県土整備事務所		