


# 計画平面図(牟岐東工区) S=1:1000(A1) S=1:2000(A3)

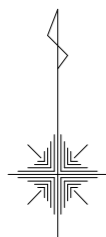

X: 73800

X: 73700

X: 73600

X: 73500

X: 73400

Y: 86300

Y: 86400

Y: 86500

Y: 86600

Y: 86700

Y: 86800

Y: 86300


Y: 86400

Y: 86500

Y: 86600

Y: 86700

Y: 86800

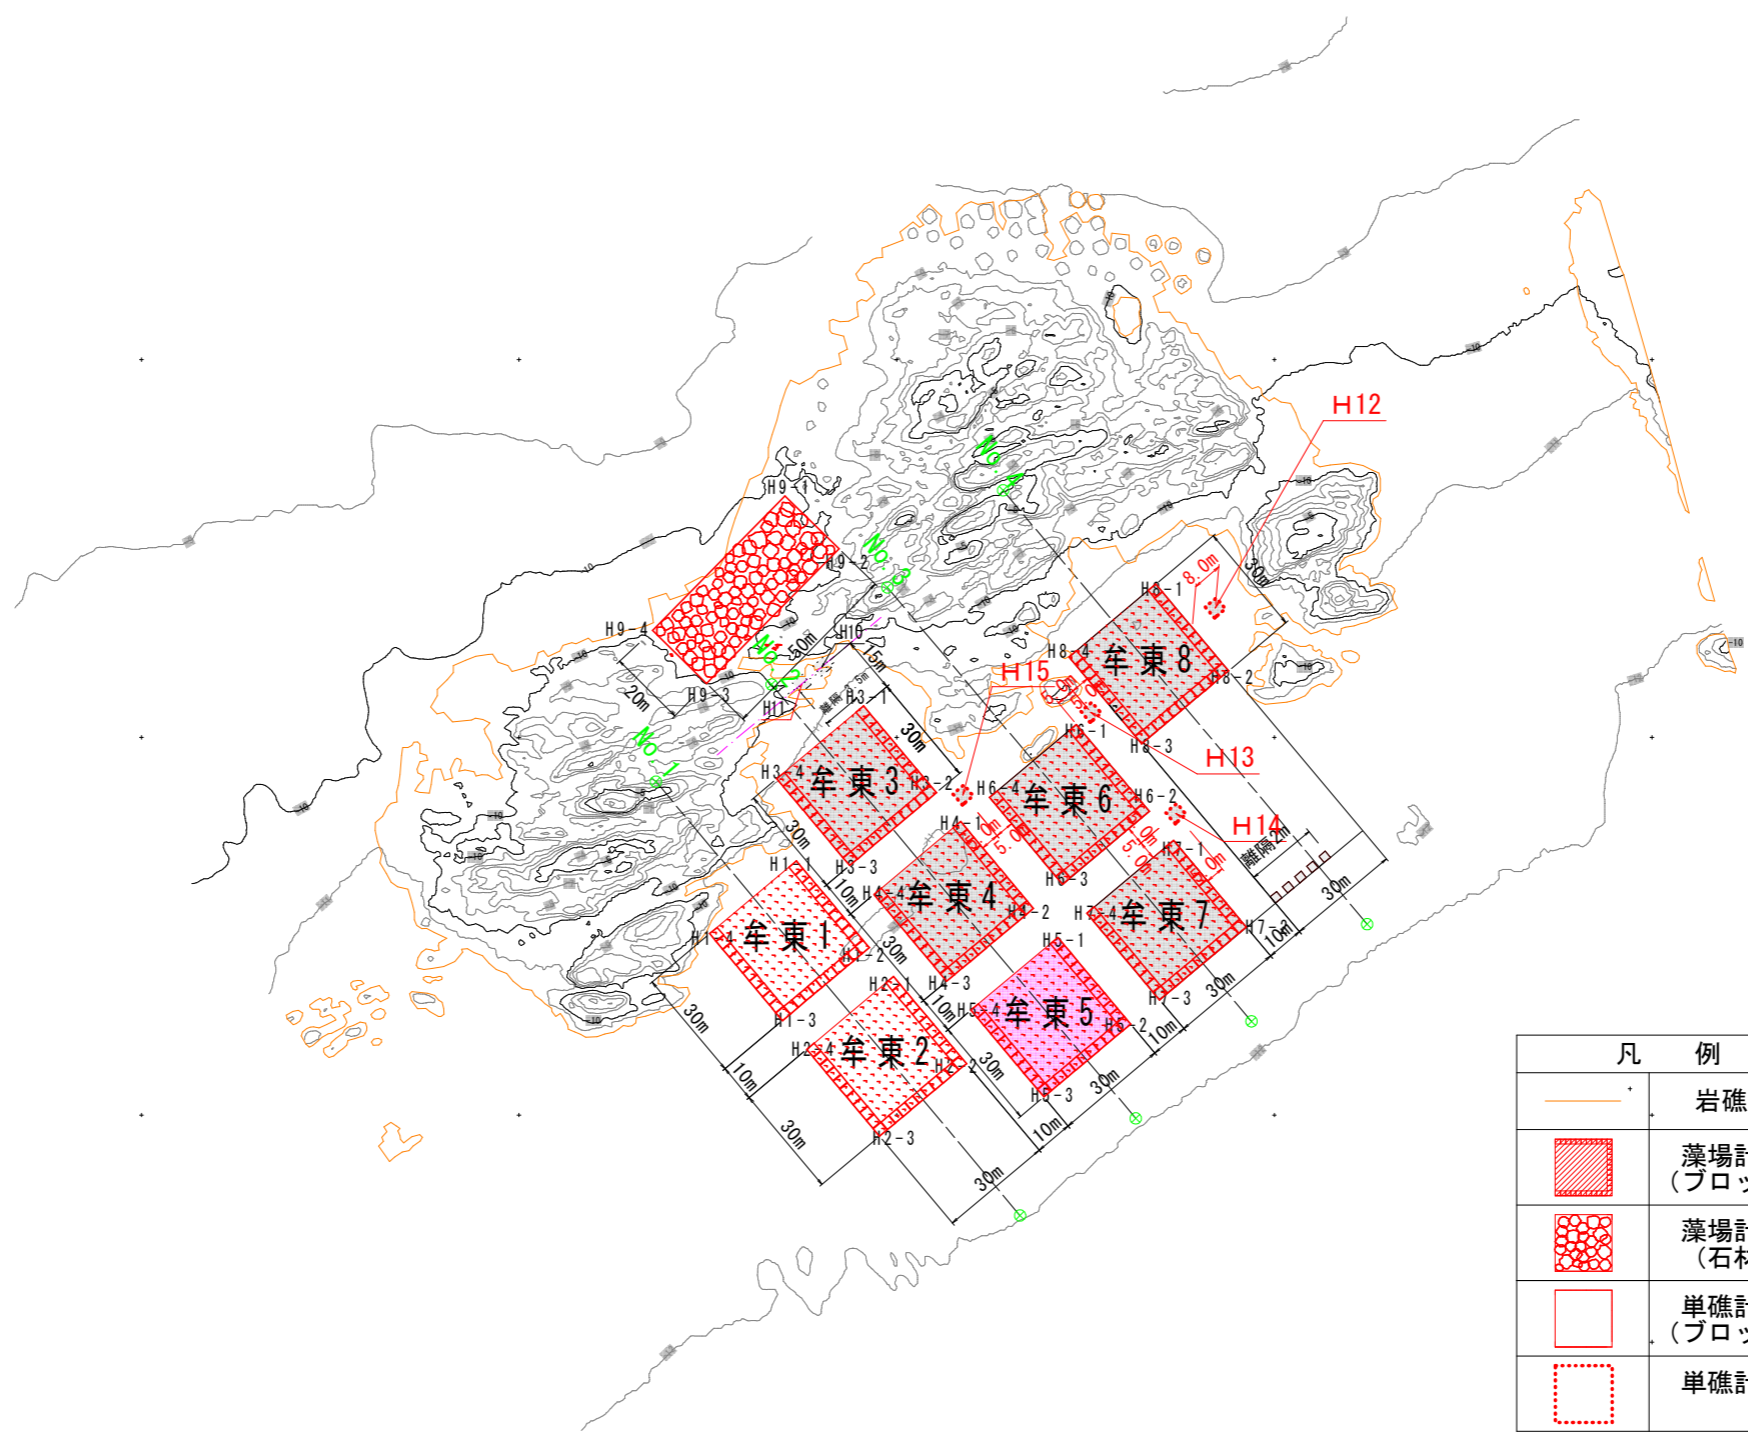

凡 例	
	岩礁線
	藻場計画 (ブロック)
	藻場計画 (石材)
	単礁計画 (ブロック)
	単礁計画

点名称	X座標	Y座標	
牟東 1	H1-1	73567.277	86573.448
	H1-2	73544.296	86592.732
	H1-3	73525.012	86569.751
	H1-4	73547.993	86550.467
牟東 2	H2-1	73536.635	86599.160
	H2-2	73513.654	86618.444
	H2-3	73494.370	86595.462
	H2-4	73517.351	86576.179
牟東 3	H3-1	73608.309	86591.234
	H3-2	73585.328	86610.518
	H3-3	73566.044	86587.537
	H3-4	73589.026	86568.253
牟東 4	H4-1	73577.668	86616.946
	H4-2	73554.686	86636.230
	H4-3	73535.403	86613.248
	H4-4	73558.384	86593.965
牟東 5	H5-1	73547.026	86642.657
	H5-2	73524.044	86661.941
	H5-3	73504.761	86638.960
	H5-4	73527.742	86619.676
牟東 6	H6-1	73603.379	86647.588
	H6-2	73580.398	86666.871
	H6-3	73561.114	86643.890
	H6-4	73584.095	86624.606
牟東 7	H7-1	73572.737	86673.299
	H7-2	73549.756	86692.583
	H7-3	73530.472	86669.601
	H7-4	73553.454	86650.318
牟東 8	H8-1	73640.581	86668.588
	H8-2	73617.600	86687.871
	H8-3	73598.316	86664.890
	H8-4	73621.298	86645.606
牟東 9	H9-1	73663.942	86570.458
	H9-2	73649.926	86584.726
	H9-3	73614.257	86549.688
	H9-4	73628.272	86535.420
単礁	H10	73618.672	86580.249
	H11	73614.171	86574.884
	H12	73634.233	86684.358
	H13	73606.593	86651.418
	H14	73579.781	86673.915
	H15	73584.712	86617.562

X: 73800

X: 73700

X: 73600

X: 73500


施工箇所	造成面積	工法タイプ	囲礁 (1区画当たり)	着定基質 (1区画当たり)	備考
牟東1~8	900m <sup>2</sup>	TYPE 3	ブロック 10tx31個	ブロック 6tx107個以上	計7200m <sup>2</sup>
牟東9	1000m <sup>2</sup>	TYPE 1	-	石材 1~2t	計1000m <sup>2</sup>

## 当初設計図面


工事名	R8波土 海部漁場(牟岐東工区) 牟・藻 藻場造成工事(1)		
路線名等	海部漁場(牟岐東工区)		
工事箇所	海部郡牟岐町瀬(第1分割)		
図面名	計画平面図(牟岐東工区)		
縮尺	A1 S=1:1000 A3 S=1:2000	図面番号	1 / 2
会社名			
事業者名	徳島県美波県土整備事務所		

# 横断図1(牟岐東工区) S=1:250(A1) S=1:500(A3)

No. 1

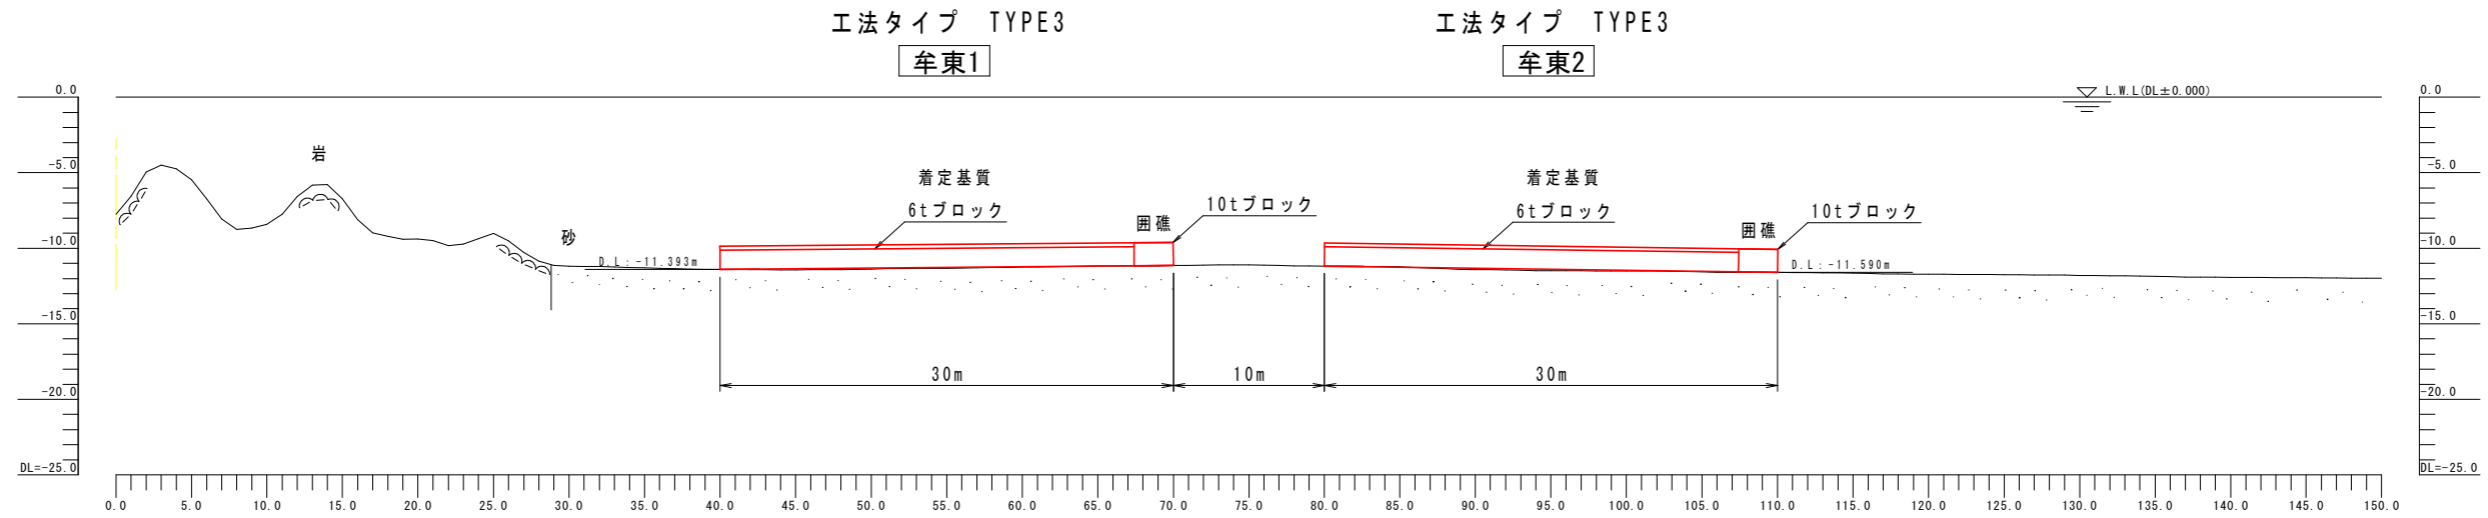

No. 2

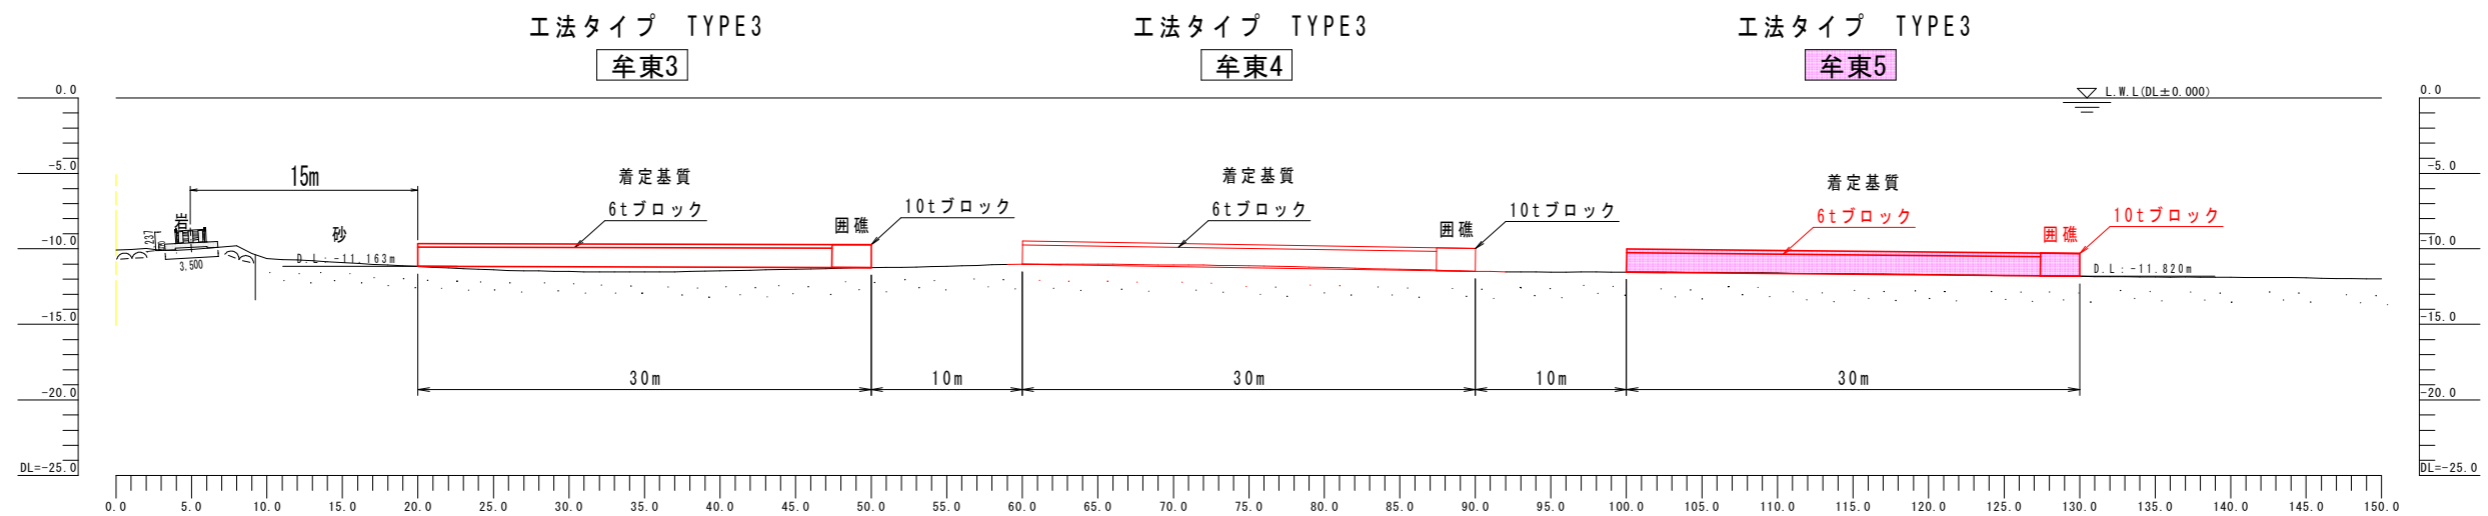

## 当初設計図面

工事名	R8波士 海部漁場(牟岐東工区)		
路線名等	牟・灘 築堤造成工事(1)		
工事箇所	海部郡牟岐町灘(第1分割)		
図面名	横断図1(牟岐東工区)		
縮尺	A1 S=1:250 A3 S=1:500	図面番号	2 / 2
会社名			
事業者名	徳島県美波県土整備事務所		