


図1 小島工区A-2ブロック調査位置平面図 S=1:500

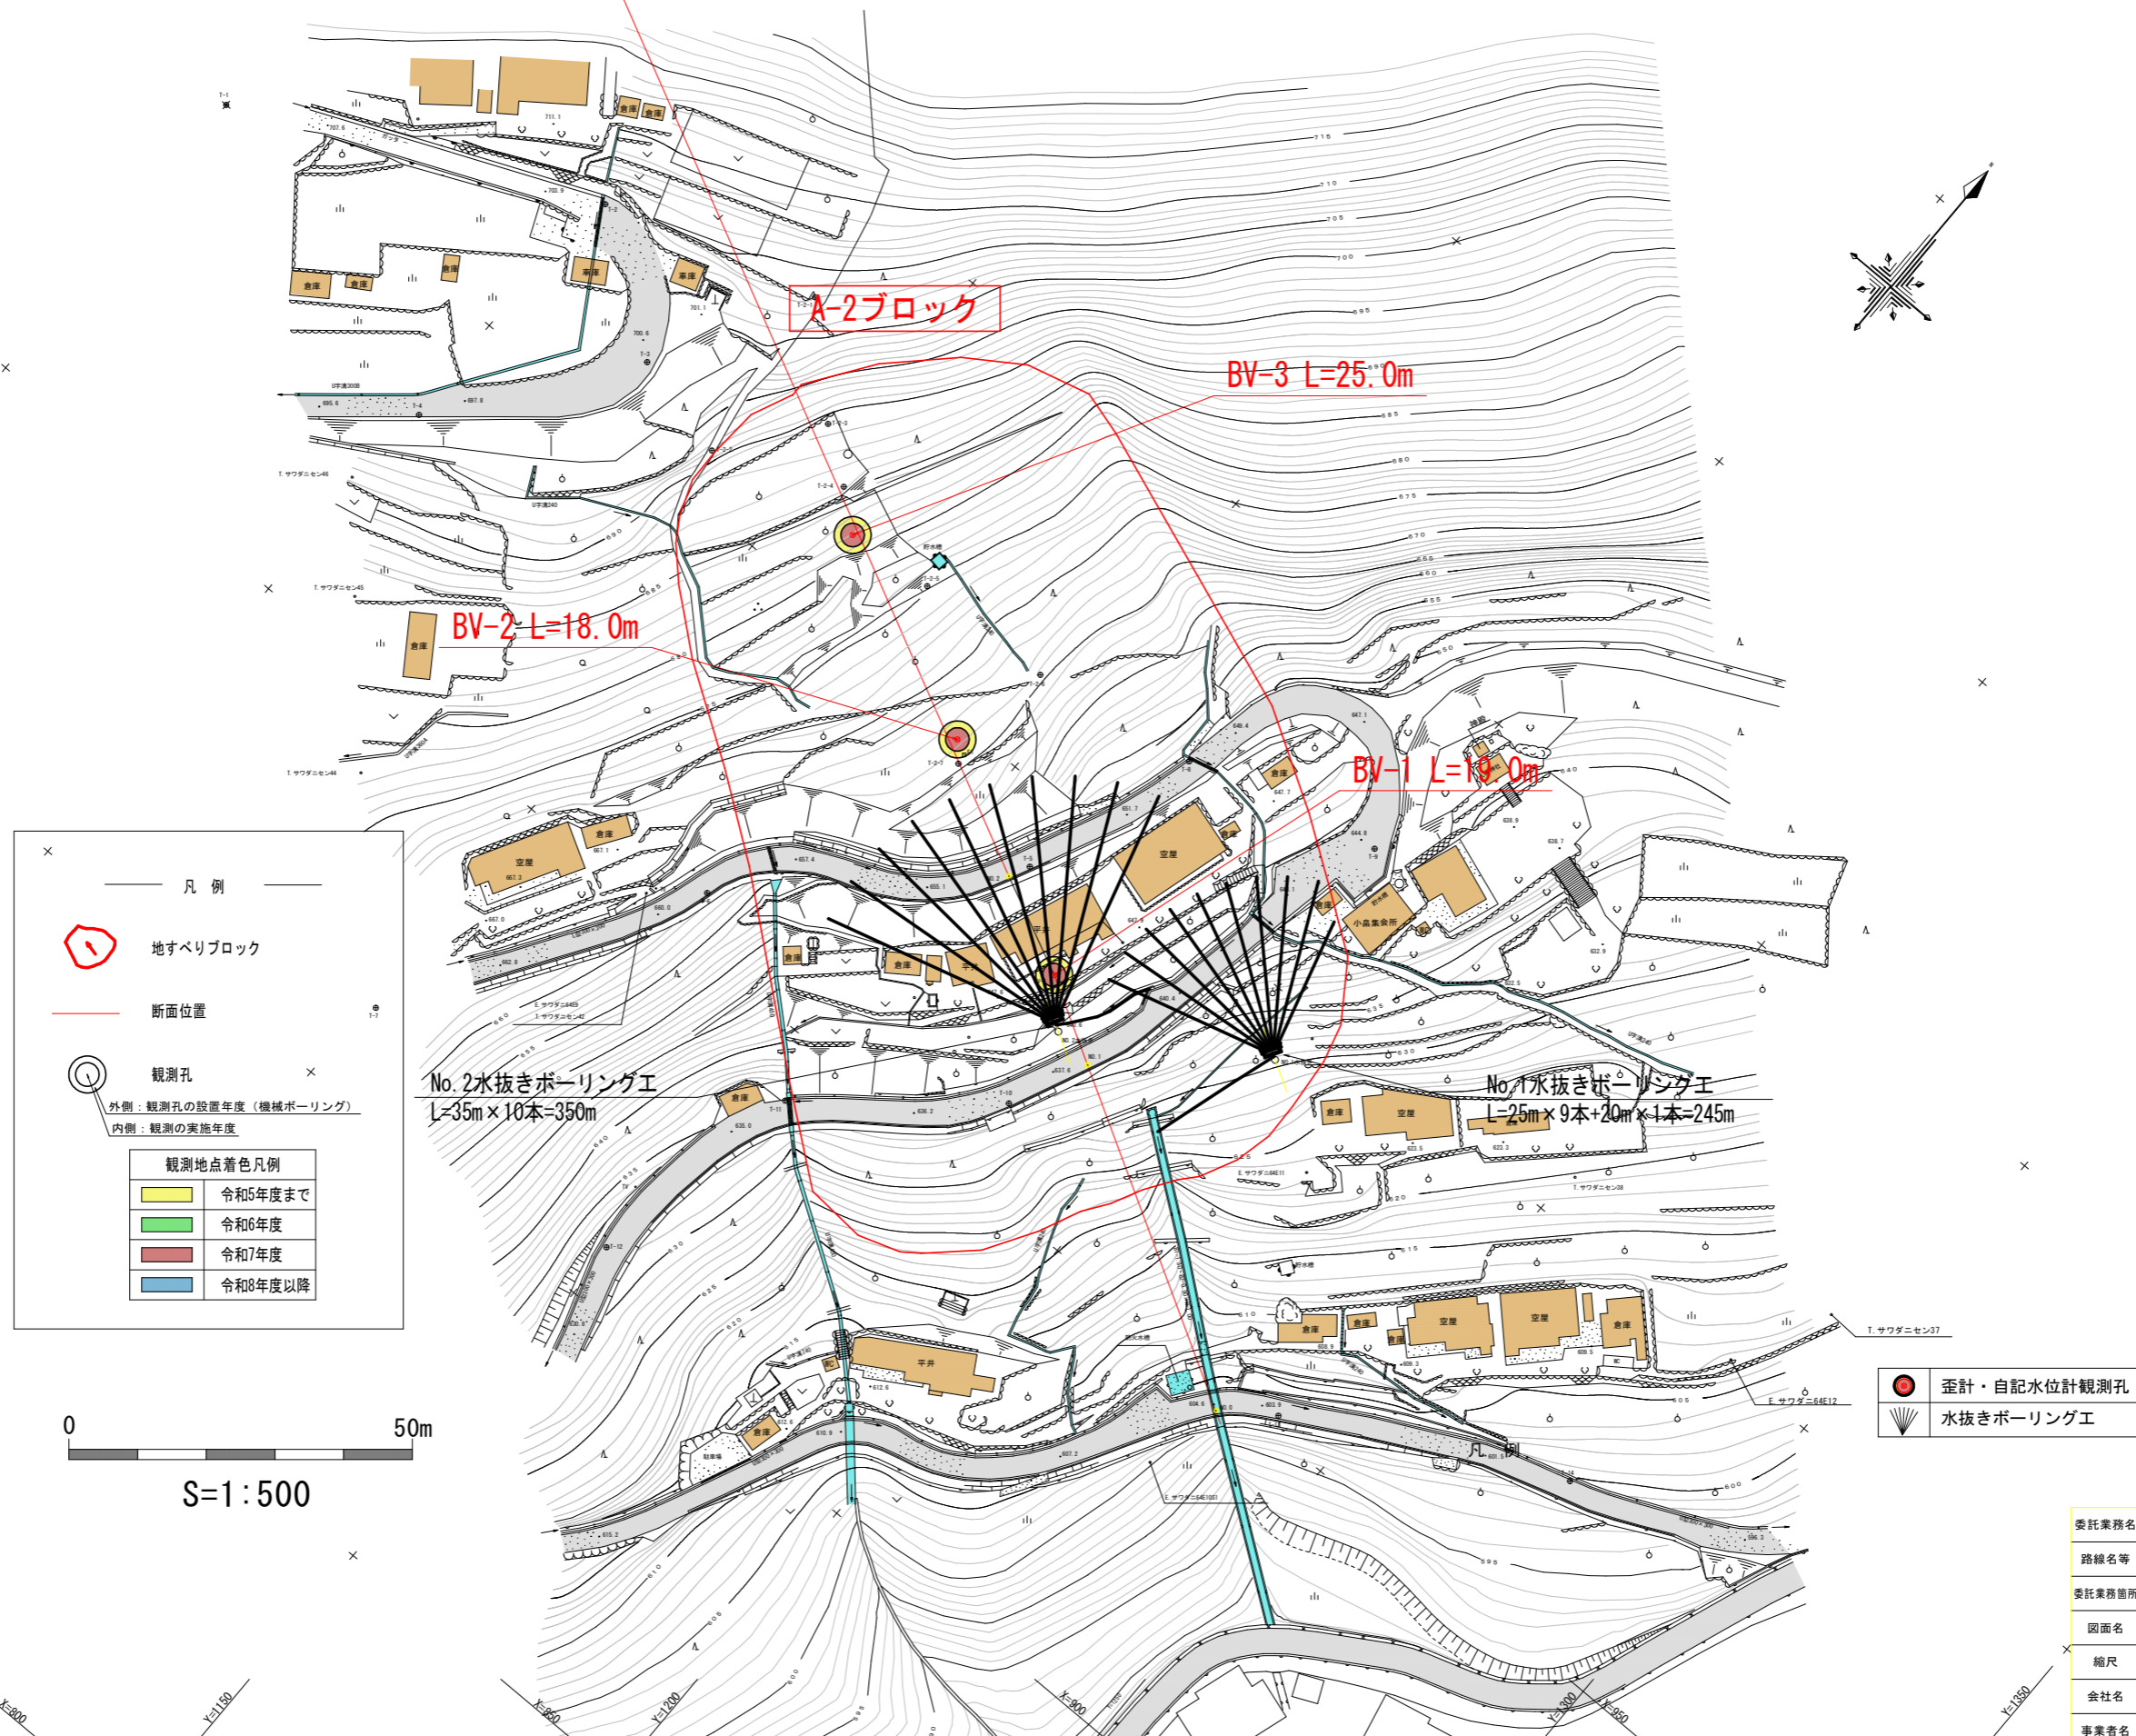

凡例

- 地すべりブロック
- 断面位置
- 観測孔
 - 外側：観測孔の設置年度（機械ボーリング）
 - 内側：観測の実施年度

令和5年度まで
令和6年度
令和7年度
令和8年度以降

0 50m
S=1:500

- 歪計・自記水位計観測孔
- 水抜きボーリング工

委託業務名	R8波耕 地すべり 木沢2期他 調査観測業務		
路線名等	木沢2期他		
委託業務箇所	那賀郡那賀町小島、助		
図面名	小島工区A-2ブロック調査位置平面図		
縮尺	1:500	図面番号	1 / 4
会社名			
事業者名	徳島県美波農林事務所		

図2 小島工区A-2ブロック地質断面図 S=1:500

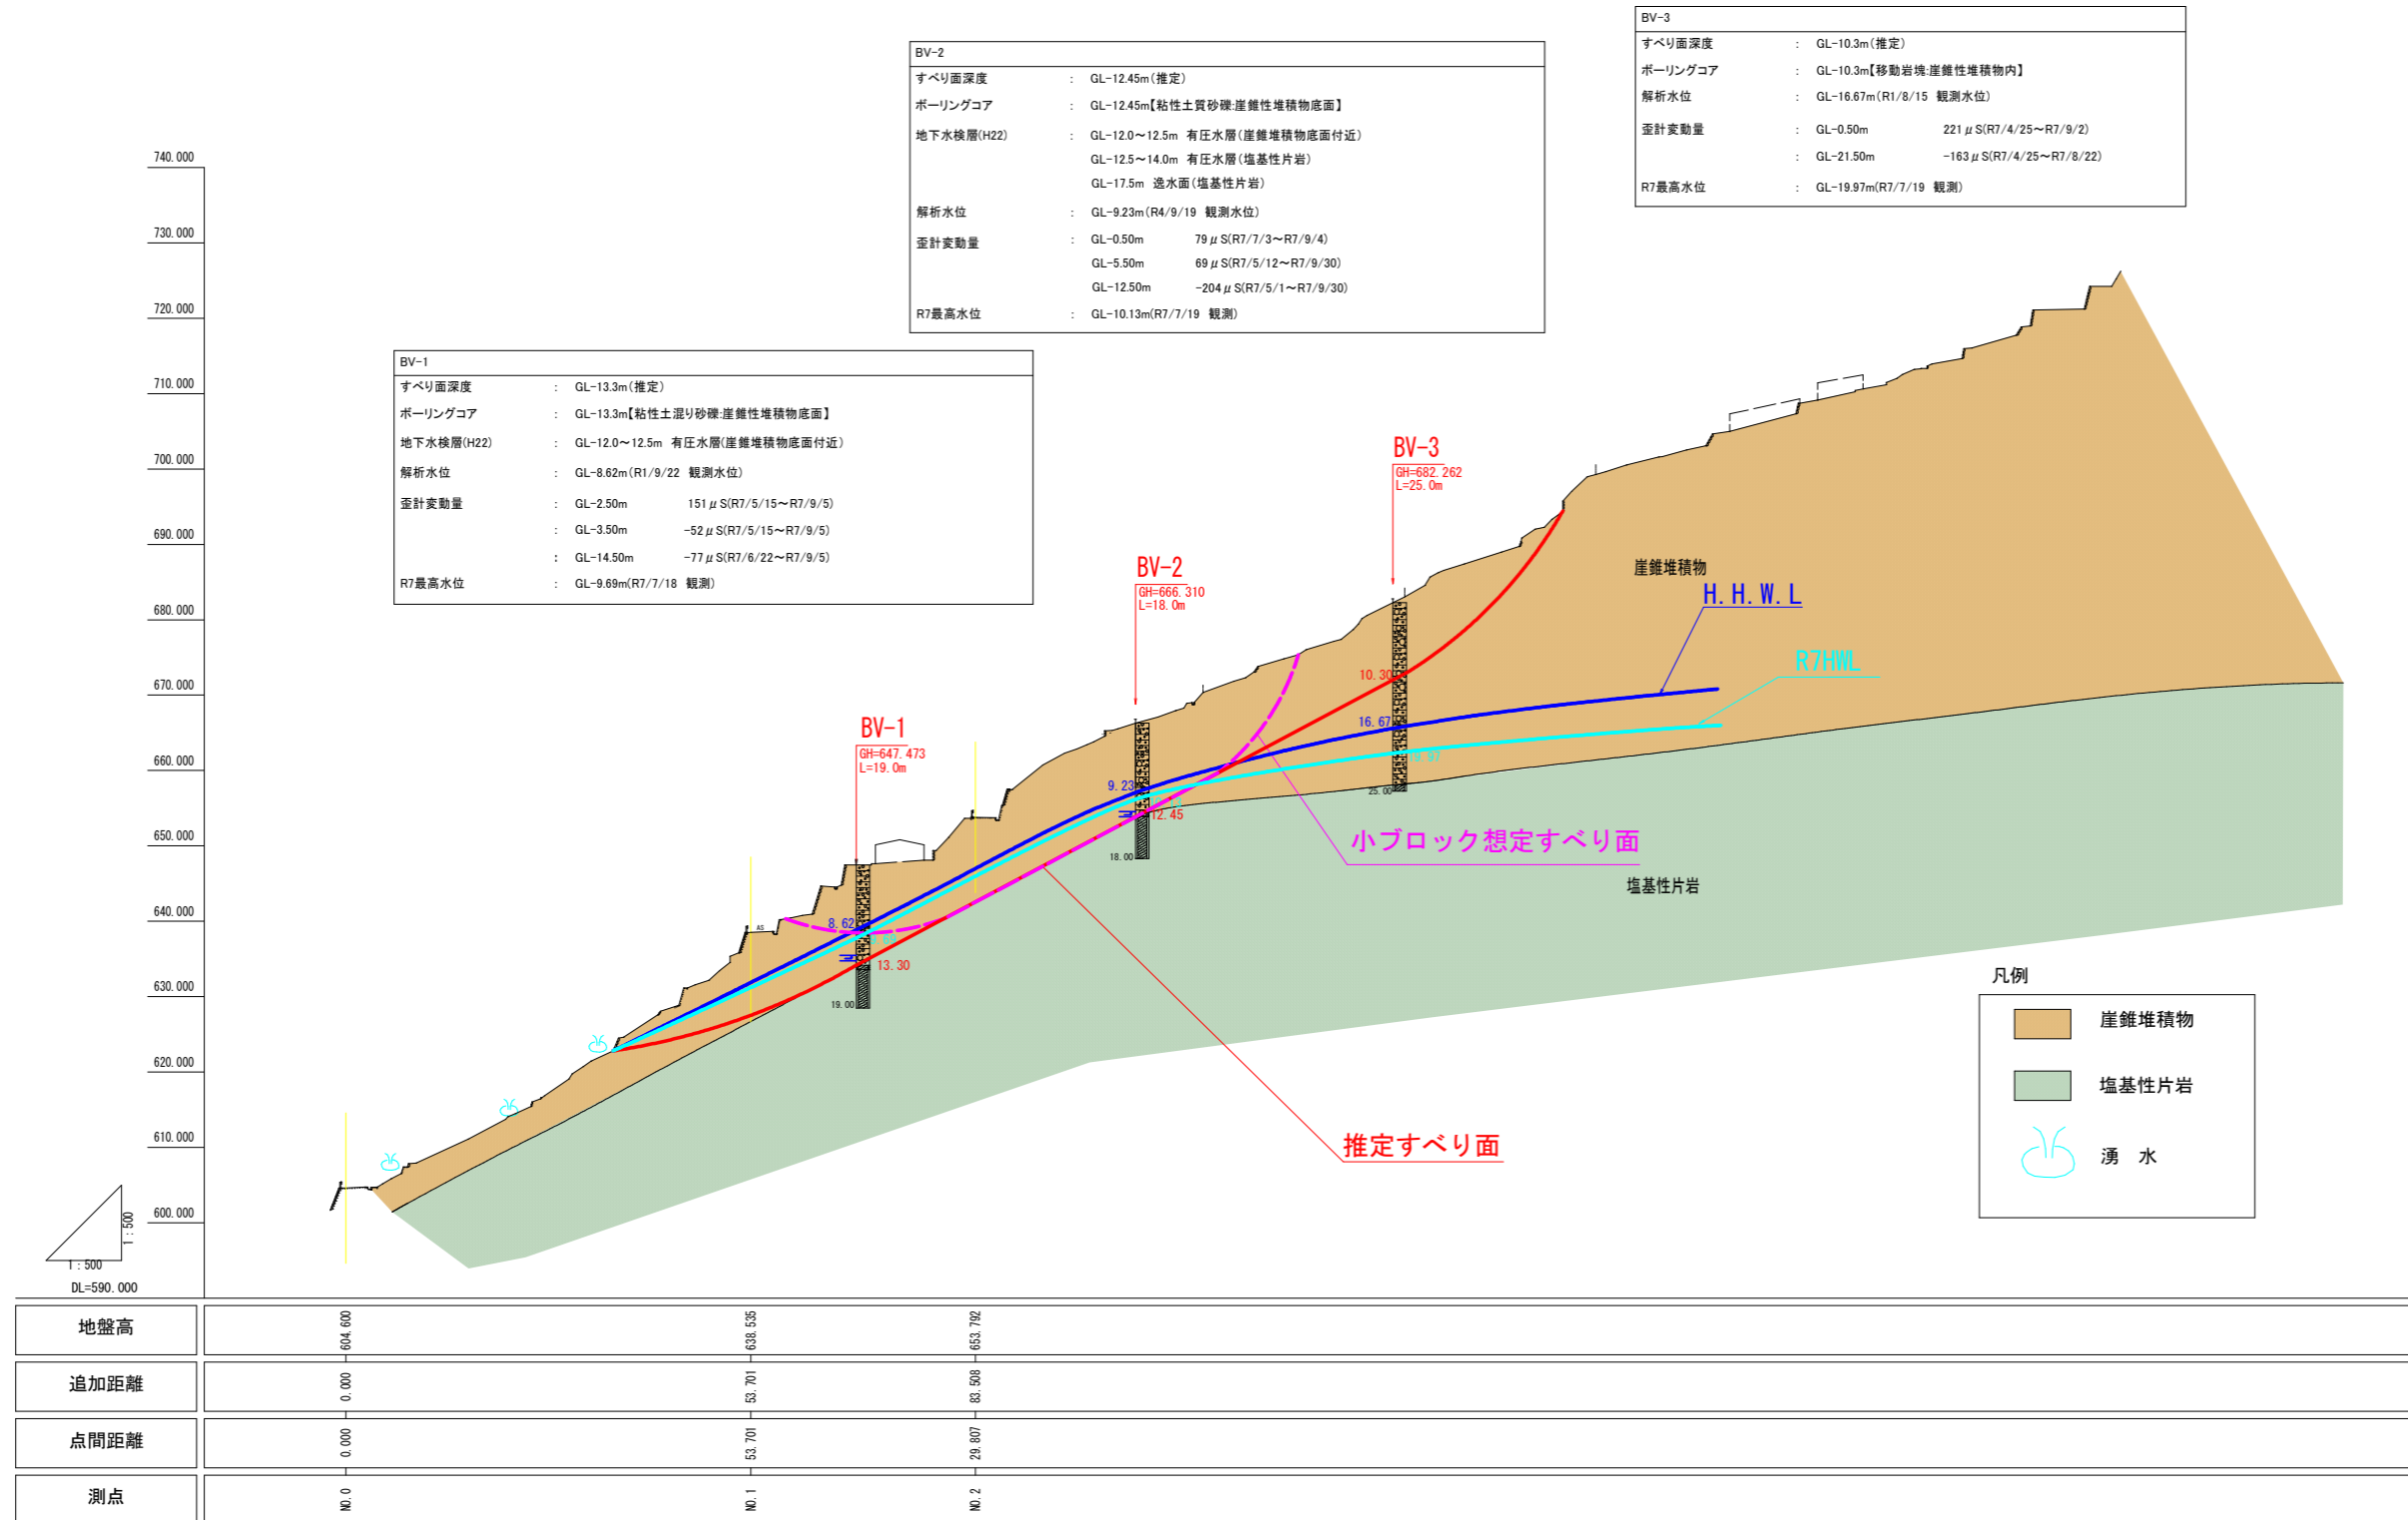


図3 助工区Aブロック調査位置平面図S=1:1000


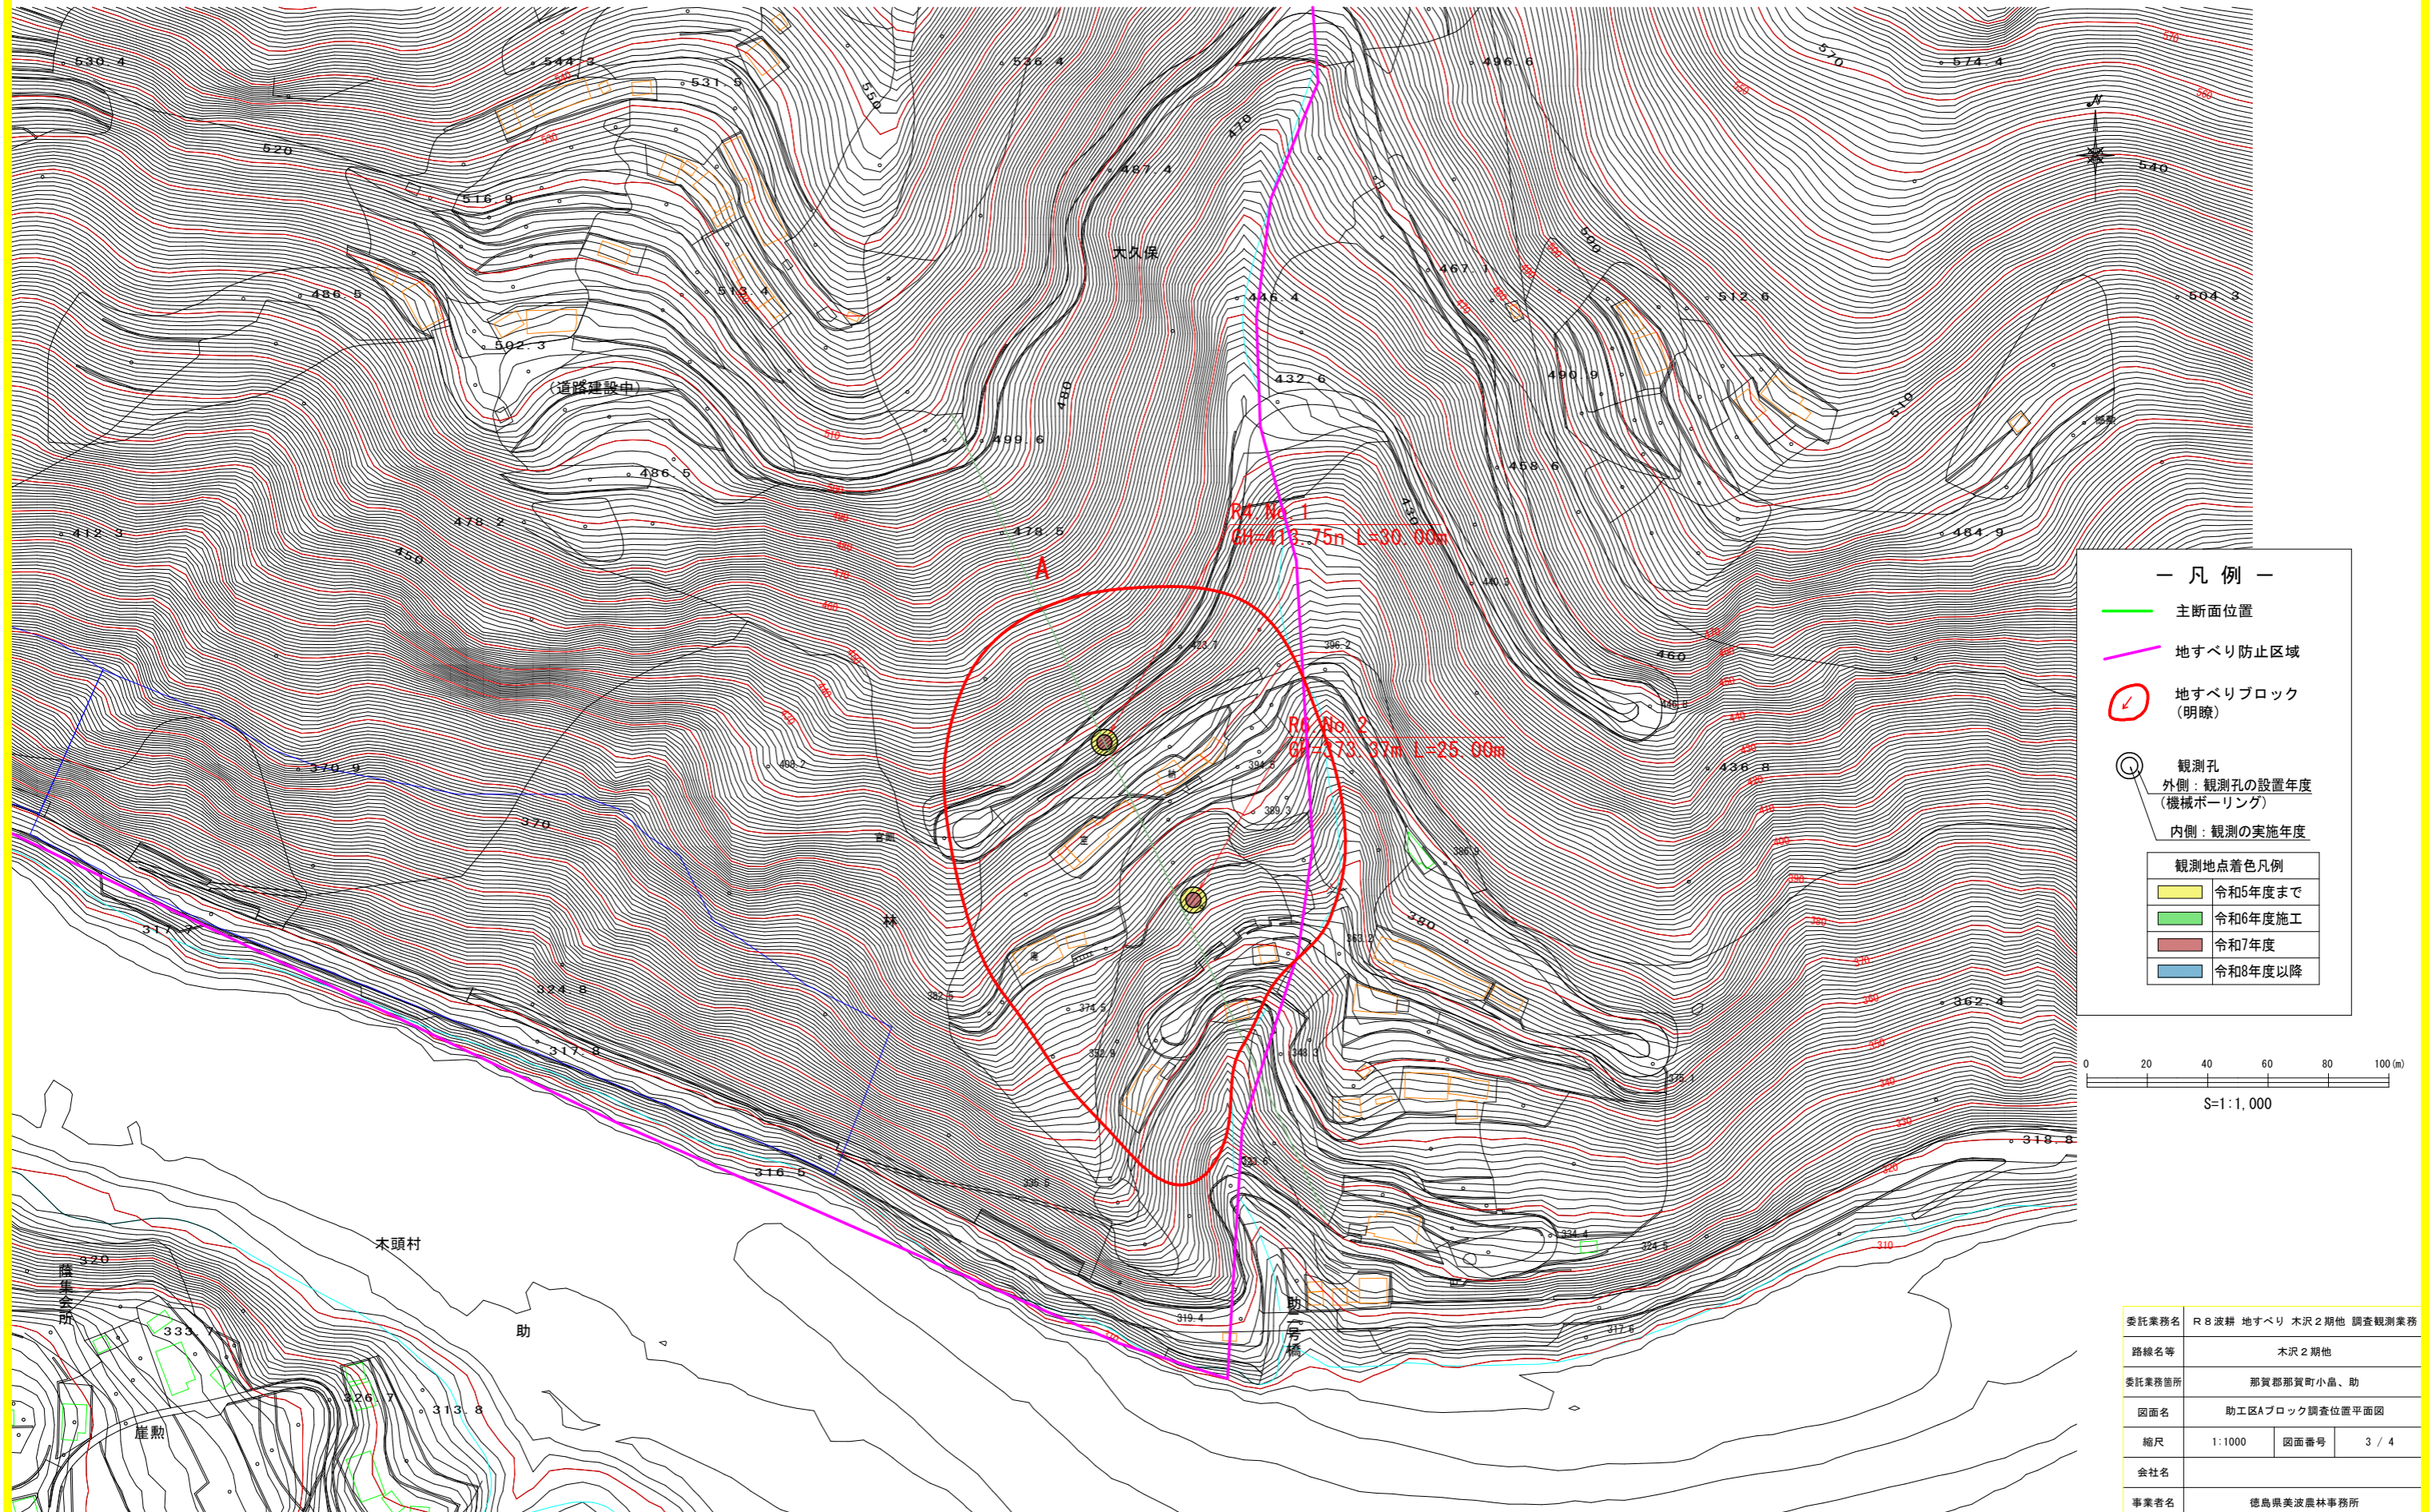


図4 助工区Aブロック地質断面図 S=1:500

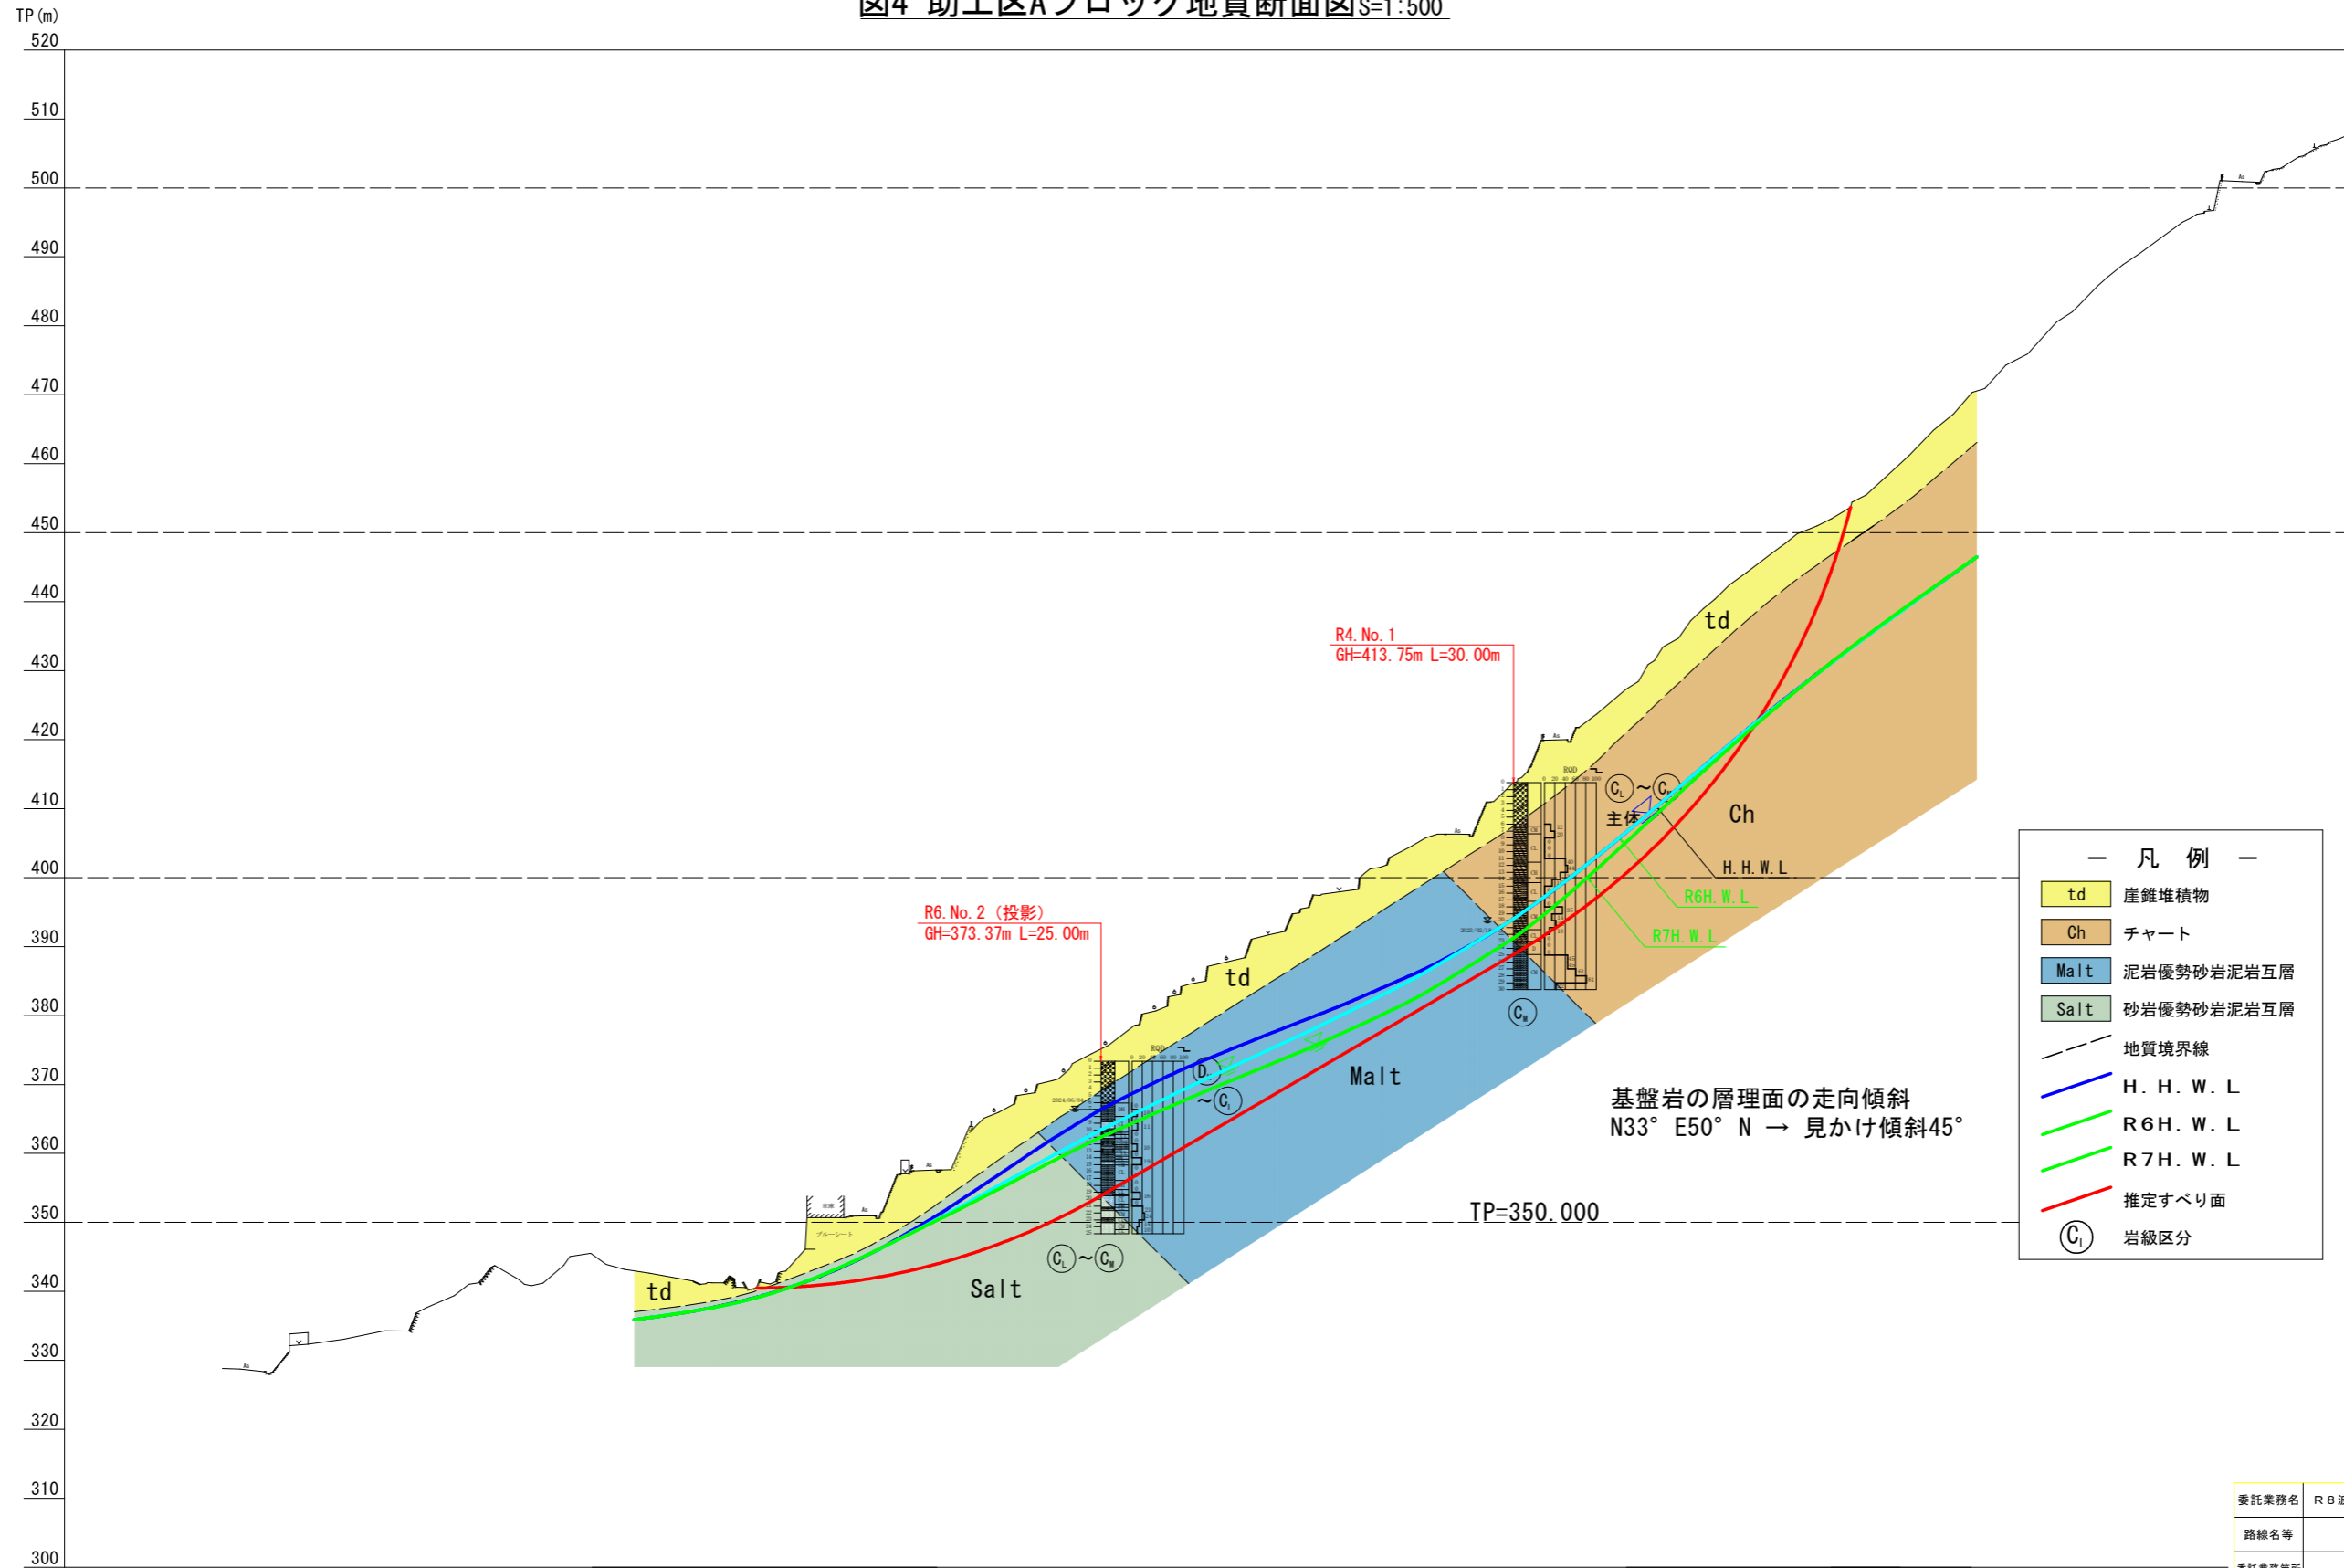

委託業務名	R8波耕 地すべり 木沢2期他 調査観測業務		
路線名等	木沢2期他		
委託業務箇所	那賀郡那賀町小島、助		
図面名	助工区Aブロック地質断面図		
縮尺	1:500	図面番号	4 / 4
会社名			
事業者名	徳島県美波農林事務所		