

施工延長 L=330m
 目地防草対策L=660m

実施設計図面	
工事名	R8波土 日和佐上那貫線 美波・西河内 防草工事
路線名等	(主)日和佐上那貫線
工事箇所	海和郡美波町西河内
図面名	平面図
縮尺	図面番号 1 / 2
会社名	
事業者名	徳島県美波県土整備事務所


目地防草対策工概略図

目地防草対策工（擁壁目地）

目地バリシート
幅w=15cm, 厚さt=3.6mm

目地防草対策工（縁石目地）

目地バリシート(L型)
幅w=15cm, 厚さt=1.5mm

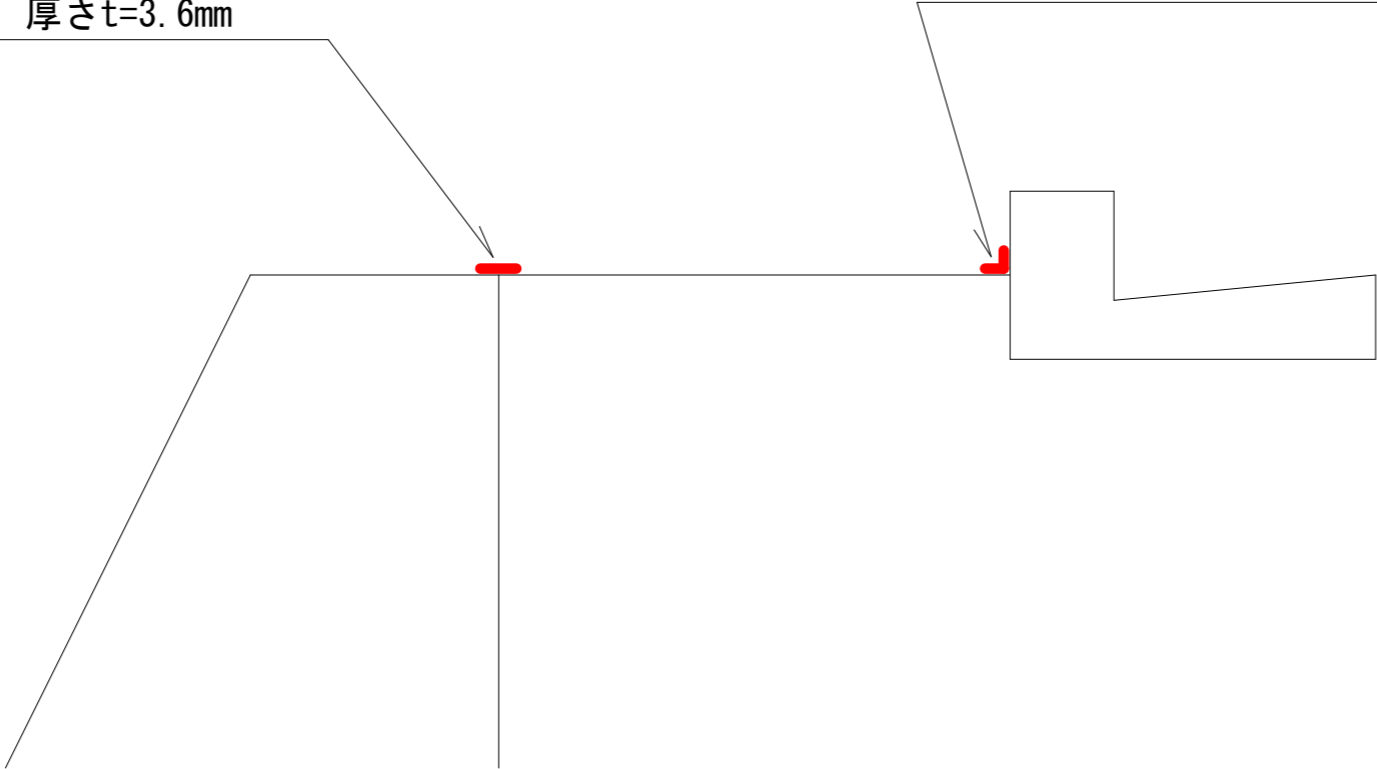

実施設計図面			
工事名	R8波土 日和佐上那賀線 美波・西河内 防草工事		
路線名等	(主) 日和佐上那賀線		
工事箇所	海部郡美波町西河内		
図面名	防草対策要領図		
縮尺	-	図面番号	2 / 2
会社名			
事業者名	徳島県美波県土整備事務所		