


平面図 S=1/1000


(主) 日和佐上那賀線

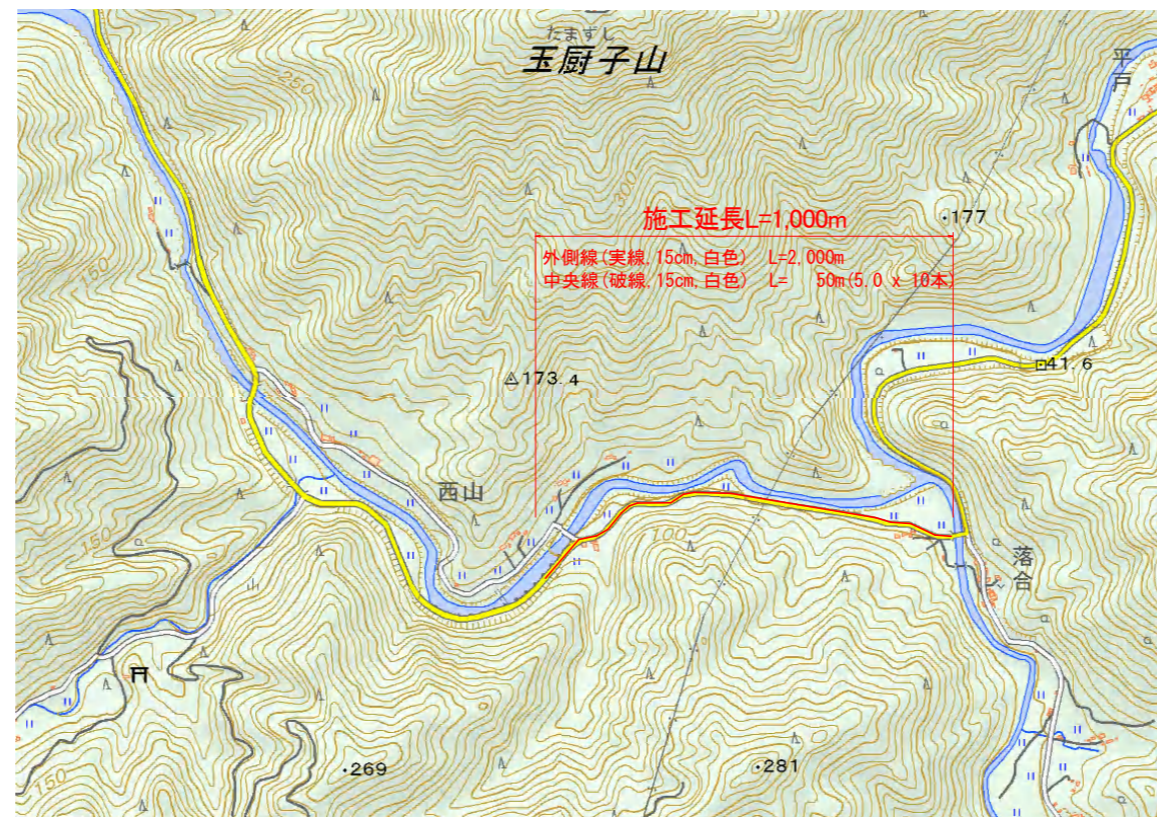

工事名	R8波土 日和佐上那賀線他 美波・山河内地区圏線工事		
路線名等	(主) 日和佐上那賀線他		
工事箇所	海部郡美波町山河内地区		
図面名	平面図		
縮尺	図示	図面番号	1 / 7
会社名			
事業者名	徳島県美波県土整備事務所		

平面図 S=1/1000


一般国道193号

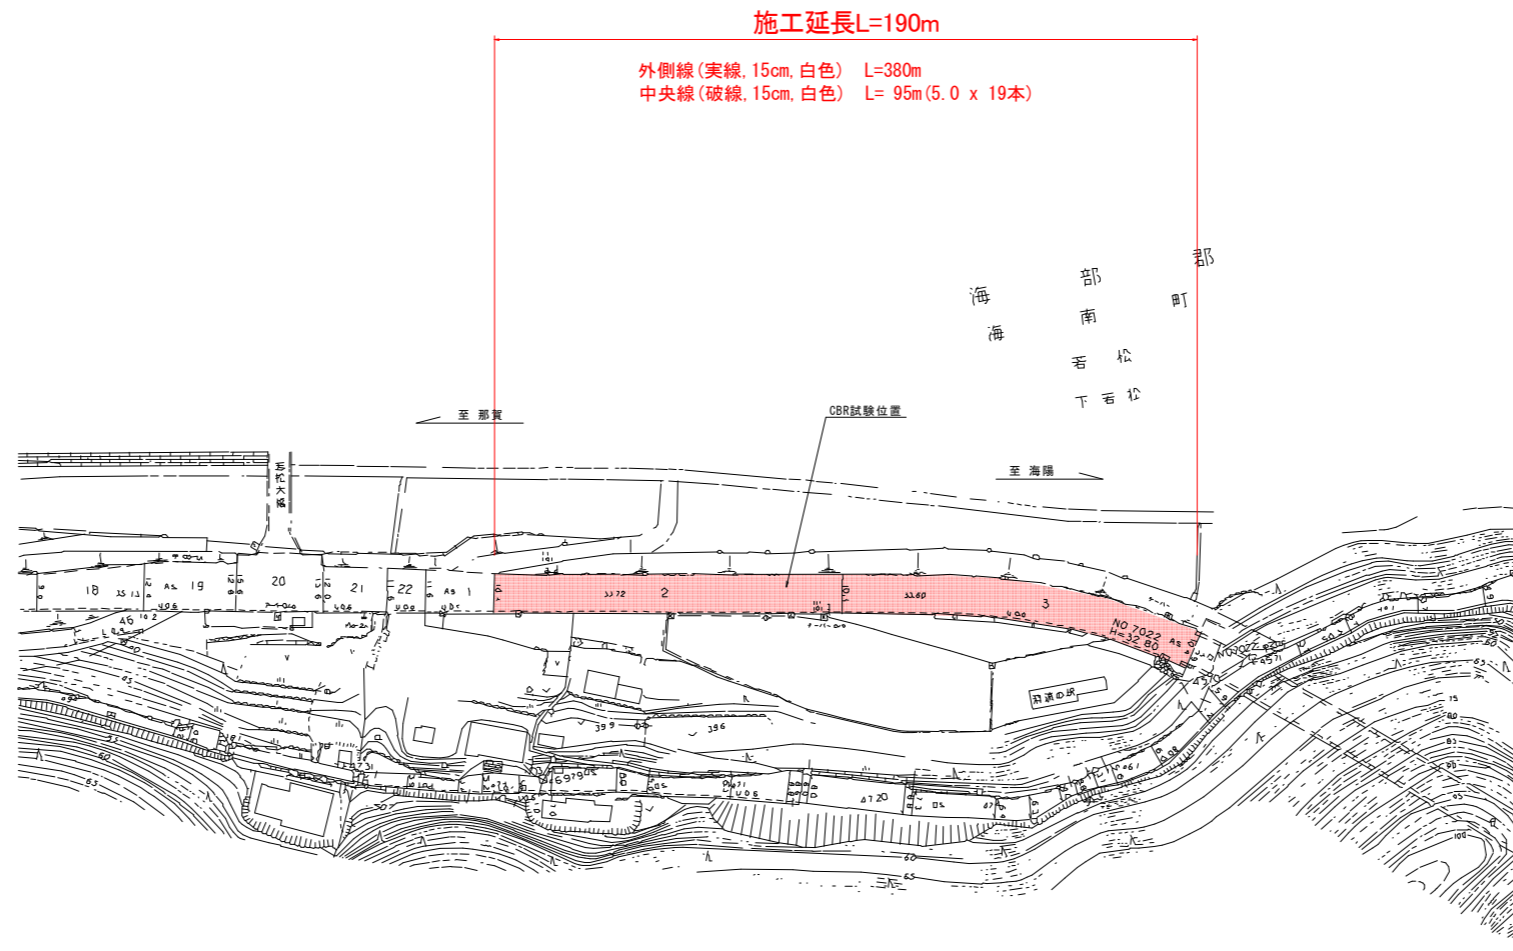

工事名	R8波土 日和佐上那賀線他 美波・山河内地区圏線工事		
路線名等	(主)日和佐上那賀線他		
工事箇所	海部町美波町山河内地区		
図面名	平面図		
縮尺	図示	図面番号	2 / 7
会社名			
事業者名	徳島県美波県土整備事務所		

平面図 S=1/1000


(一) 久尾穴喰浦線 (1)

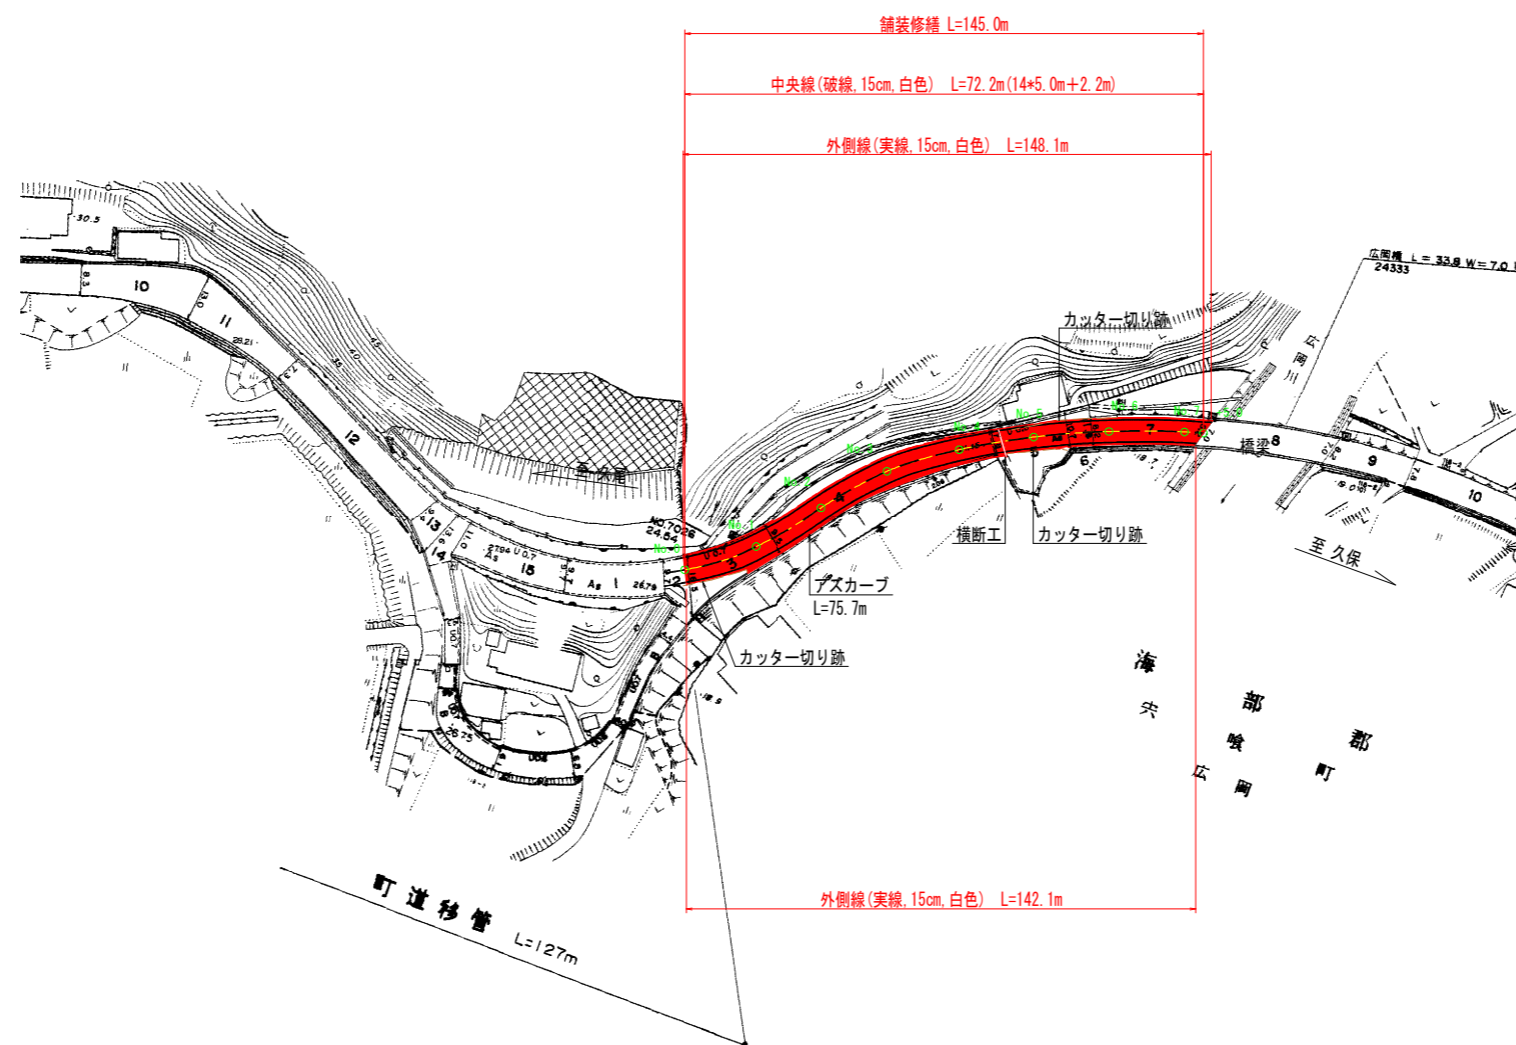

工事名	R8波土 日和佐上那賀線他 美波・山河内地 区画線工事		
路線名等	(主)日和佐上那賀線他		
工事箇所	海部郡美波町山河内地		
図面名	平面図		
縮尺	図示	図面番号	3 / 7
会社名			
事業者名	徳島県美波県土整備事務所		

平面図 S=1/1000


(一) 久尾穴喰浦線 (2)

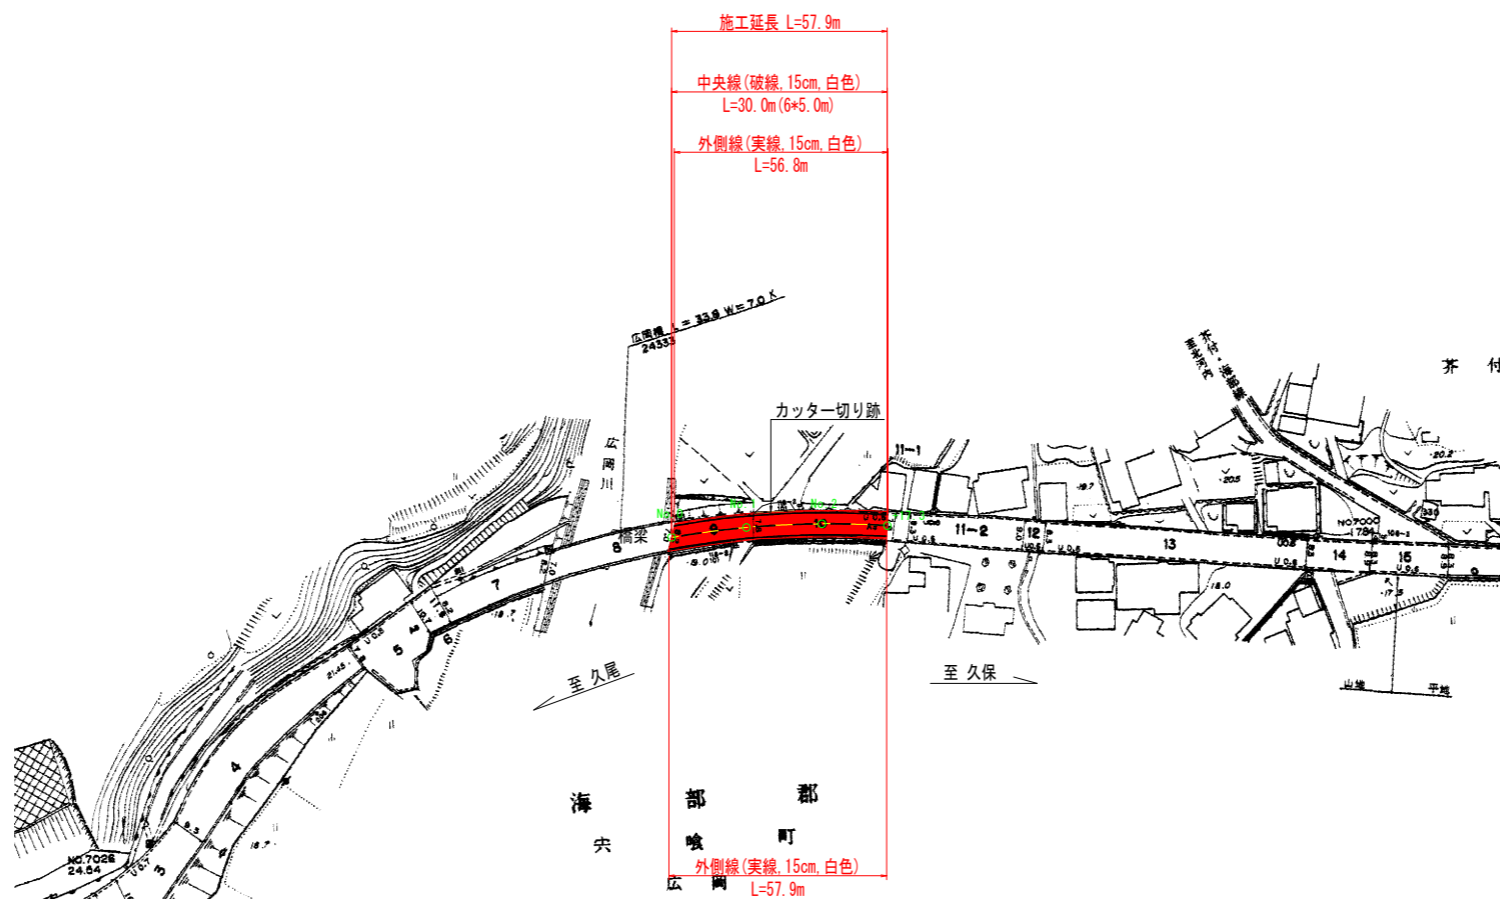

工事名	R8波土 日和佐上那賀線他 美波・山河内地 区画線工事		
路線名等	(主)日和佐上那賀線他		
工事箇所	海部郡美波町山河内地		
図面名	平面図		
縮尺	図示	図面番号	4 / 7
会社名			
事業者名	徳島県美波県土整備事務所		

平面図 S=1/1000

(主) 阿南鷲敷日和佐線 (1)

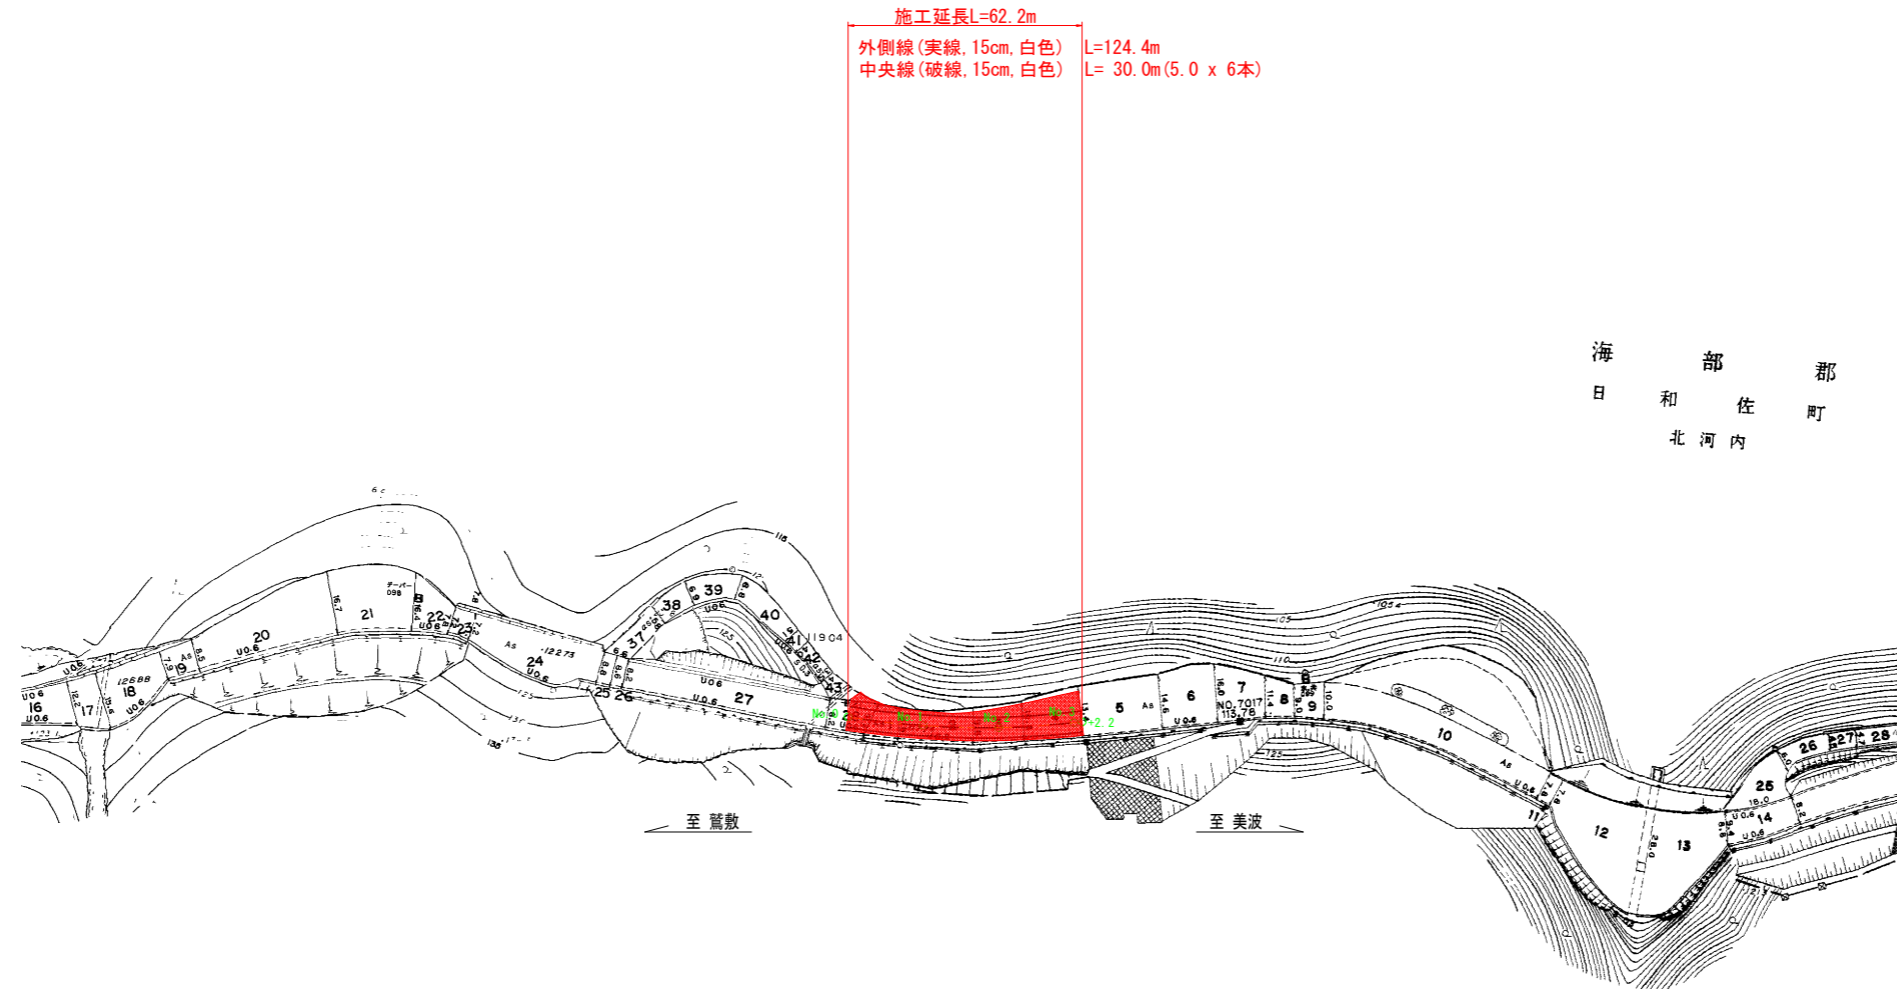


海 部 郡
日 和 佐 町
北 河 内

工事名	R8 波土 日和佐上那賀線他 美波・山河内地 区画線工事		
路線名等	(主) 日和佐上那賀線他		
工事箇所	海部郡美波町山河内地		
図面名	平面図		
縮尺	図示	図面番号	5 / 7
会社名			
事業者名	徳島県美波県土整備事務所		

平面図 S=1/1000


(主) 阿南篤敷日和佐線 (2)

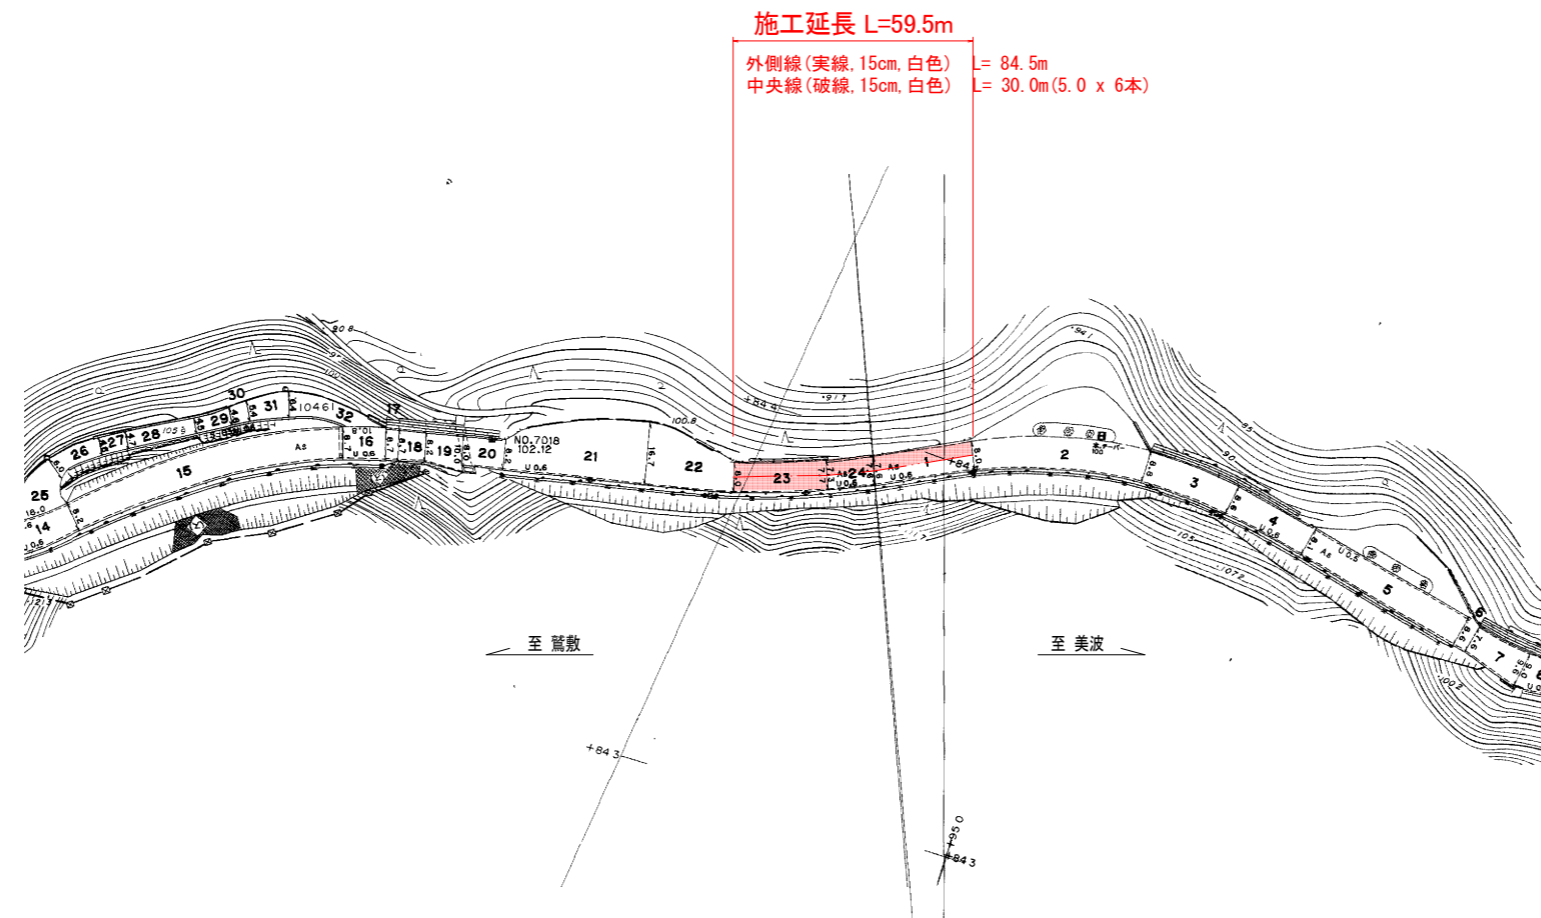

工事名	R8 波土 日和佐上那賀線他 美波・山河内地区圏線工事		
路線名等	(主) 日和佐上那賀線他		
工事箇所	海部郡美波町山河内他		
図面名	平面図		
縮尺	図示	図面番号	6 / 7
会社名			
事業者名	徳島県美波県土整備事務所		

平面図 S=1/1000

(一) 北河内奥河内線

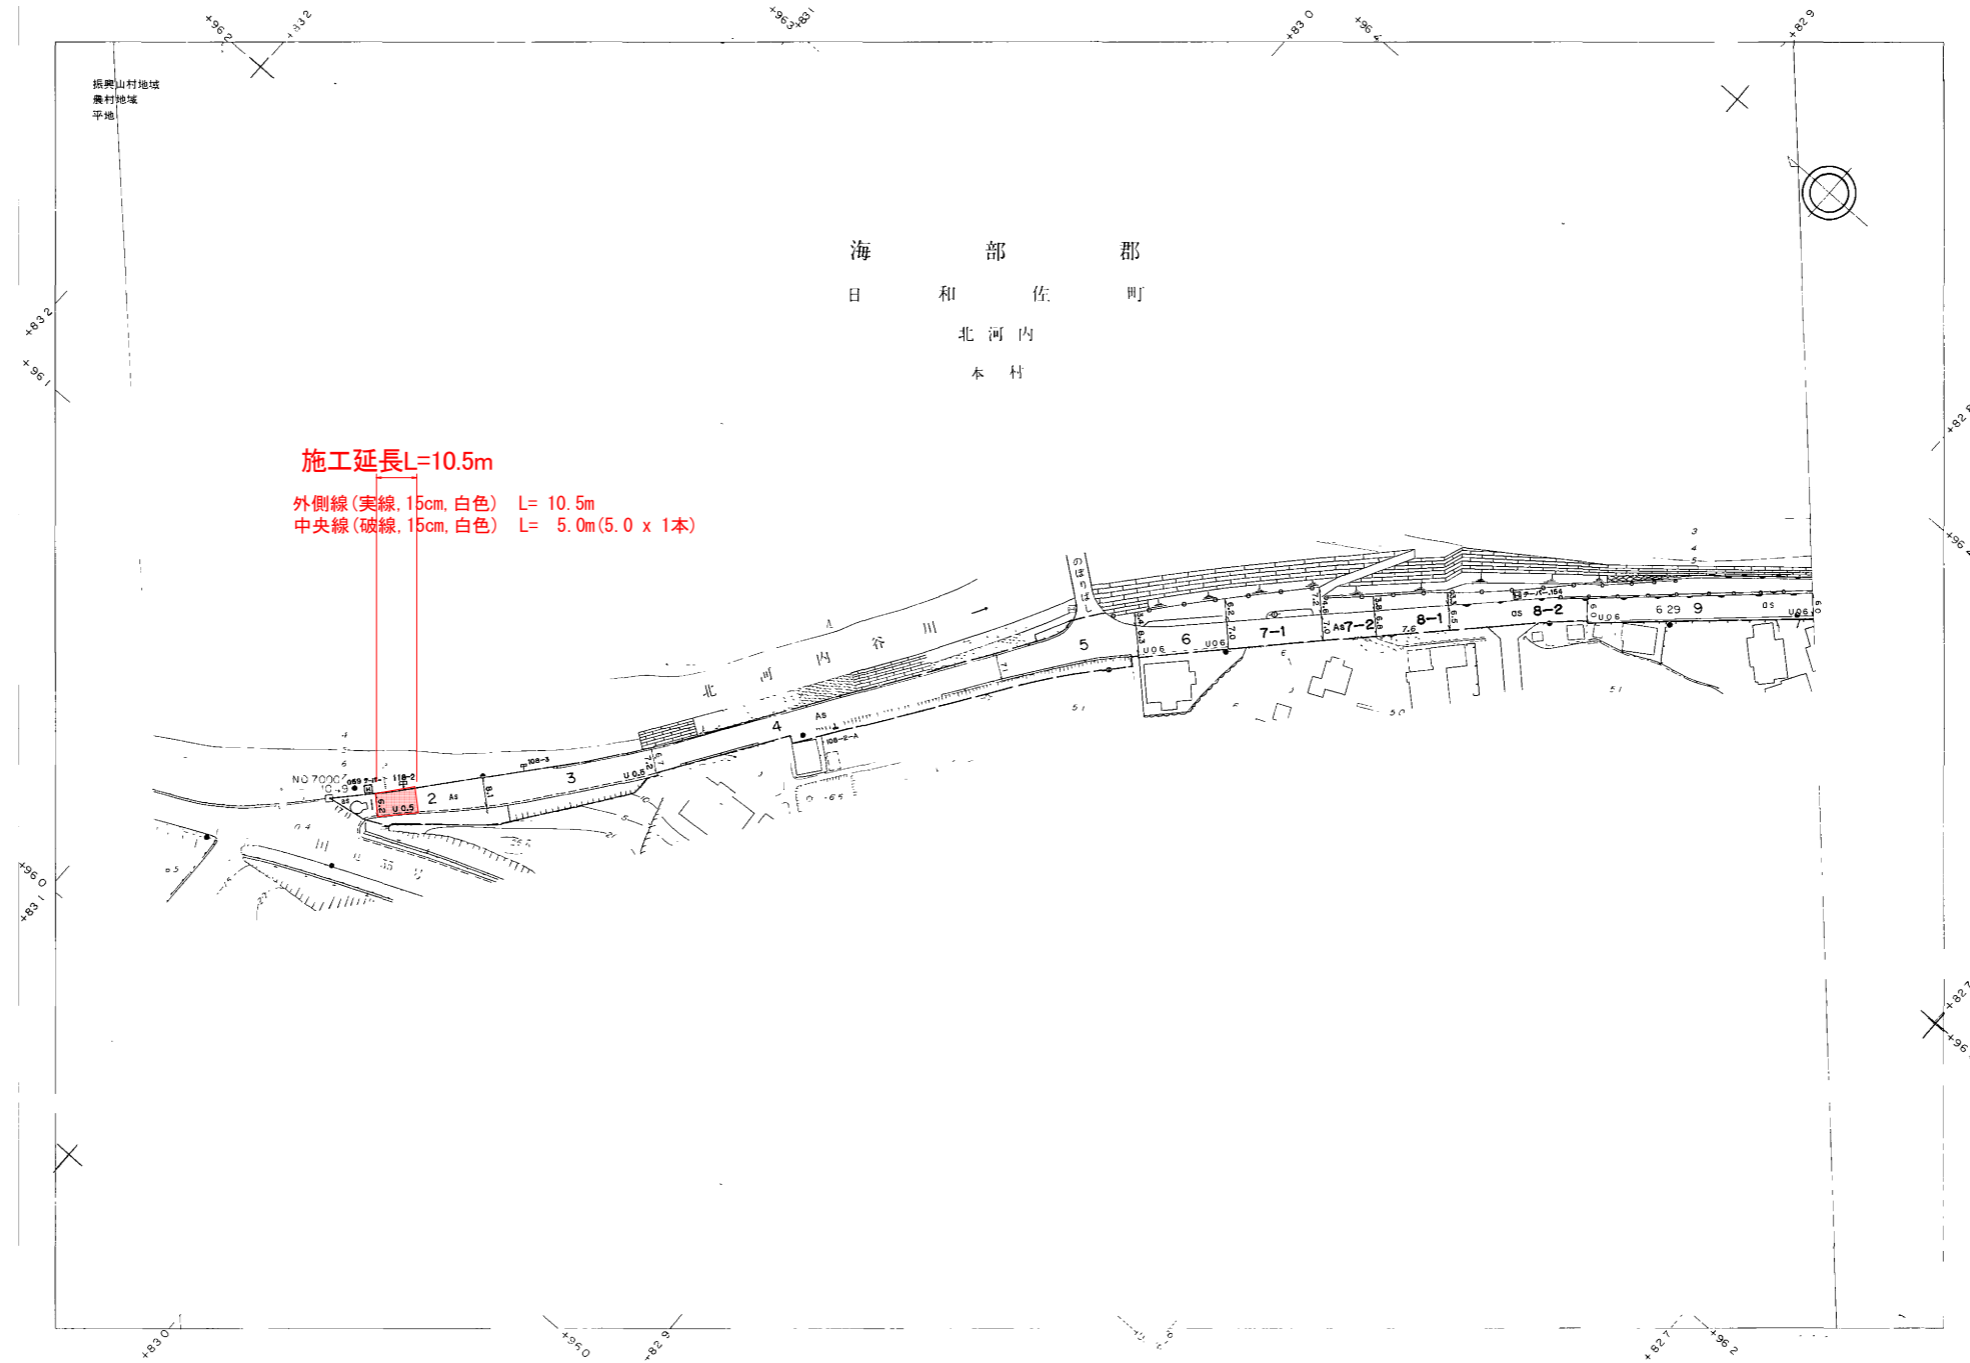

工事名	R8 波土 日和佐上那賀線他 美波・山河内地区圏線工事		
路線名等	(主)日和佐上那賀線他		
工事箇所	海部郡美波町山河内他		
図面名	平面図		
縮尺	図示	図面番号	7 / 7
会社名			
事業者名	徳島県美波県土整備事務所		