


平面図

S=1:250


石井神山線(名西郡神山町神領字西上角)

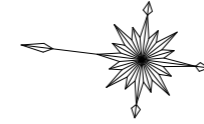

施工延長 L=103.10m

アスファルト舗装 (車道部 A=300m² 歩道部 A=181m²)

区画線 外側線 L=106.0m 横断歩道 L=9.0m 停止線 L=3.0m 中央線 L=40.0m

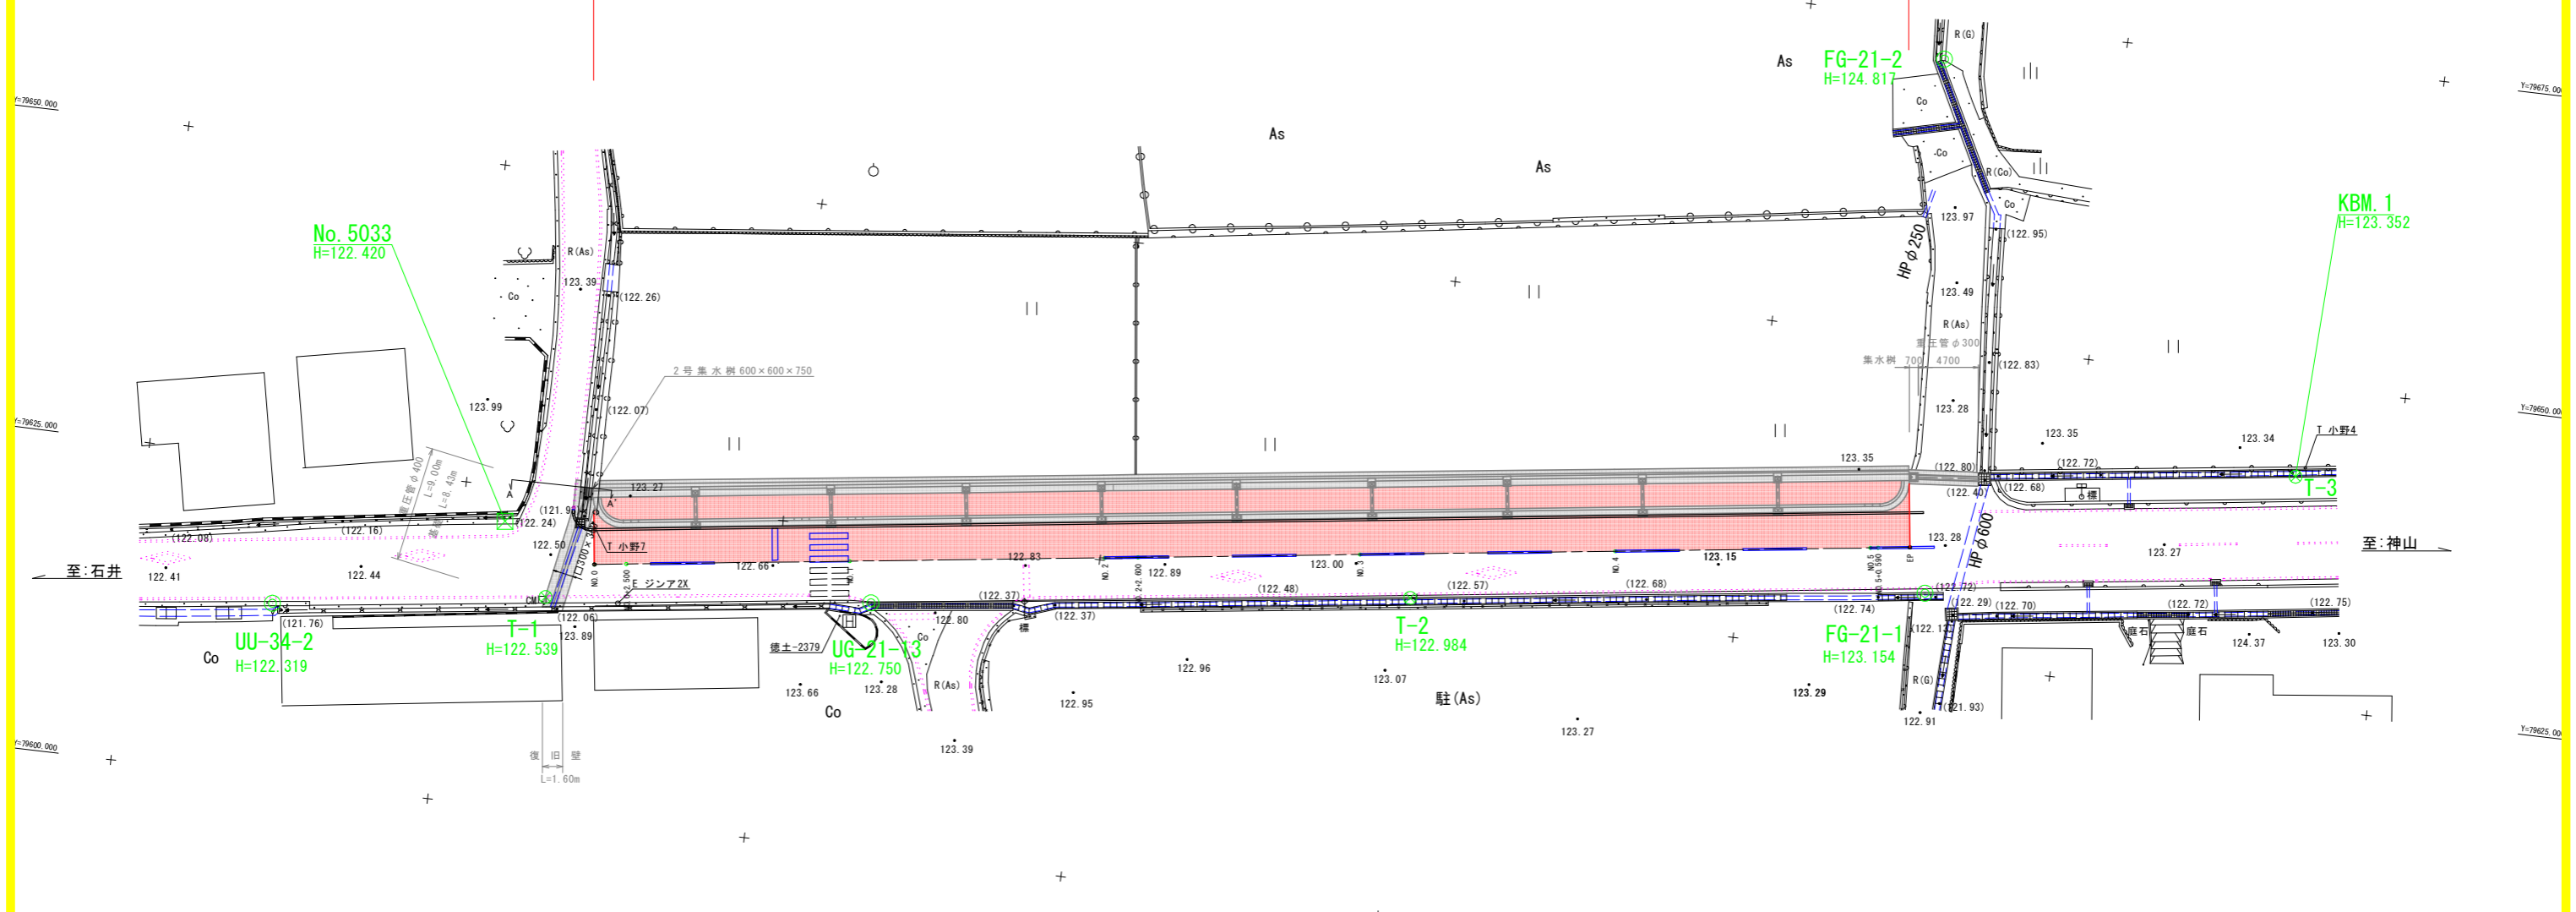

点番	点名	X座標	Y座標	標高値	種類	備考
1	FG-21-1	108335.503	79630.279	123.154	金属版	直接水準値
2	FG-21-2	108339.084	79671.976	124.817	金属版	直接水準値
4	UG-21-13	108417.383	79619.461	122.750	金属版	直接水準値
5	UU-34-2	108463.831	79613.711	122.319	金属版	直接水準値
10	No.5033	108446.619	79622.312	122.420	金属版	与点水準点(道路図標点)

IP	IP間方向角	IA	R	曲 線 表	SL	表	CL	IP間距離	X座標	Y座標
No.0	172-19-28							103.091	108439.257	79619.803
EP								108337.106	79633.691	79620.149

中心線座標一覧表

点名	X座標	Y座標
No.0	108439.257	79619.803
EP	108337.106	79633.691
No.0+2.500	108436.780	79620.149
No.1	108419.439	79622.497
No.2	108390.622	79625.192
No.2+2.600	108397.043	79625.542
No.3	108379.804	79627.886
No.4	108359.986	79630.580
No.5	108340.169	79633.275
No.5+0.500	108339.684	79633.354

控え杭座標一覧表

点名	X座標	Y座標
No.0	108439.887	79617.078
No.0+2.500	108436.410	79617.415
No.1	108419.069	79619.772
No.2	108399.252	79622.467
No.2+2.600	108396.675	79622.817
No.3	108379.434	79625.161
No.4	108359.616	79627.855
No.5	108339.799	79630.550
No.5+0.500	108339.214	79630.629
EP	108336.736	79630.969

4級基準点座標一覧表

点番	点名	X座標	Y座標	標高値	種類	備考
1	T-1	108442.754	79616.809	122.539	金属版	直接水準値
8	T-2	108375.497	79624.996	122.984	金属版	直接水準値
9	T-3 (KBM.1)	108307.791	79642.869	123.352	金属版	直接水準値


実施設計図面

業務名	R 8 徳土 石井神山線 神・神領西上角 舗装工事		
路線名等	石井神山線		
工事箇所	名西郡神山町神領字西上角		
図面名	平面図		
縮尺	S=1:250	図面番号	1/5
会社名			
事業者名	徳島県土整備事務所		

縦断面図

V=1:100
H=1:250

施工延長 L=103.10m

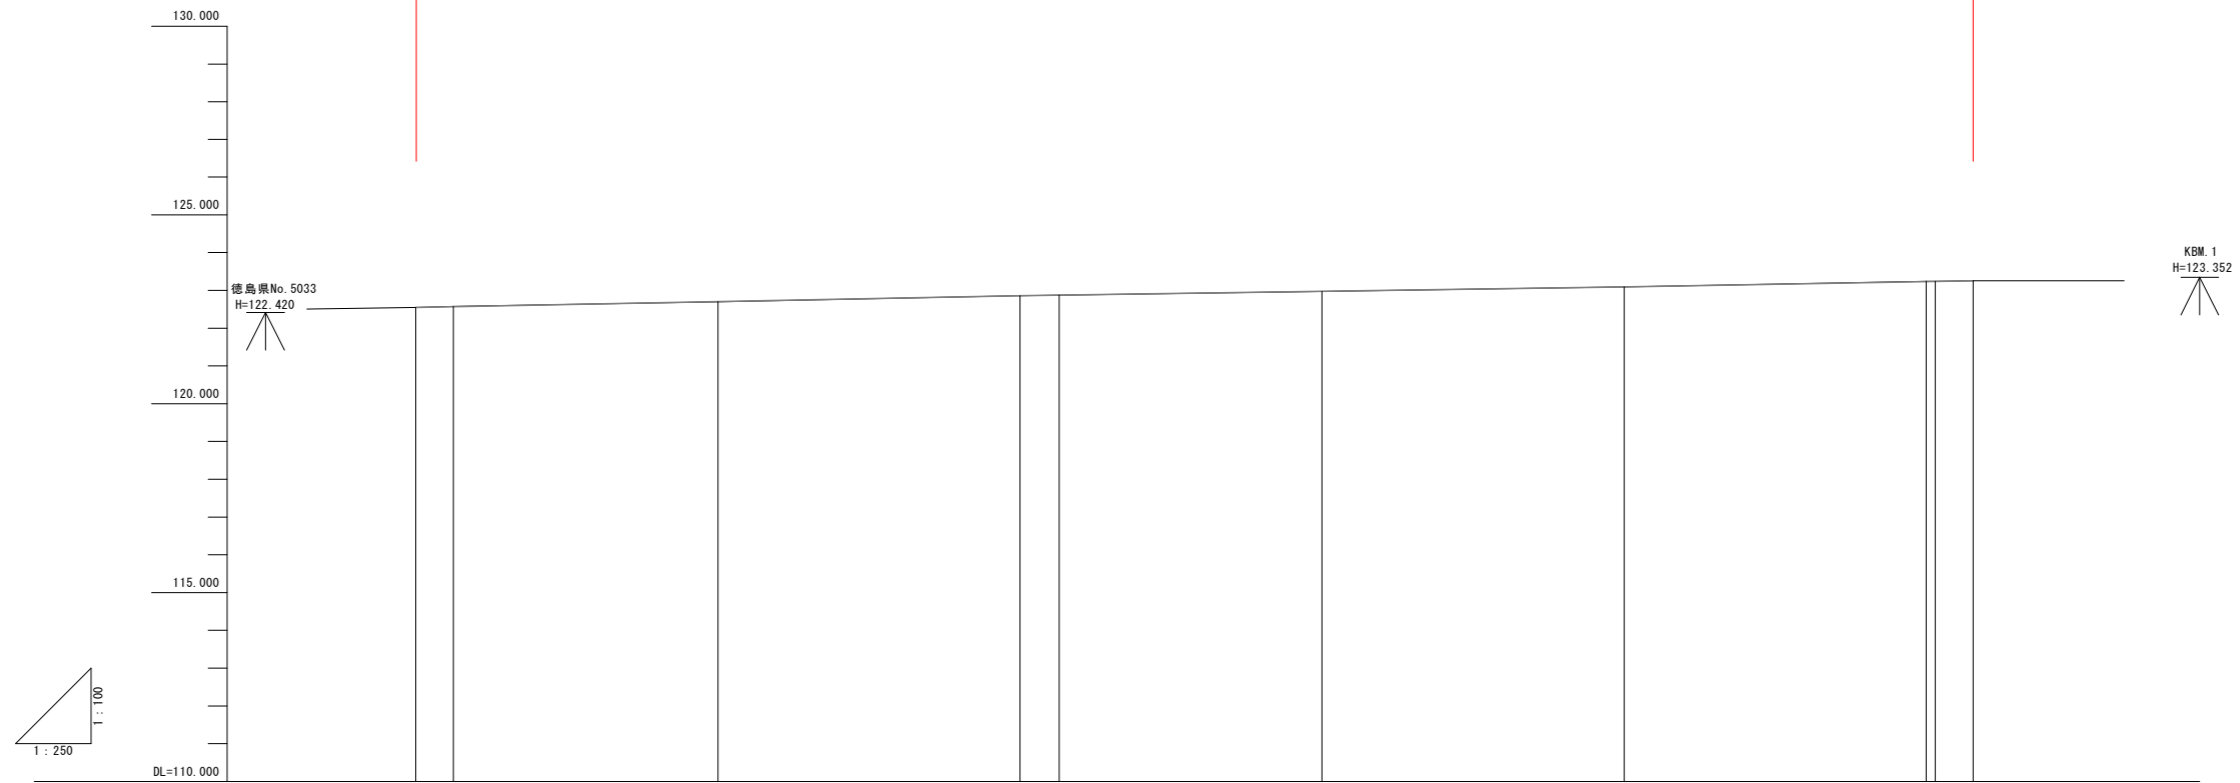

勾配	0.000		+0.750% L=40.000m		0.000		+0.590% L=40.000m		0.000		+0.710% L=23.091m		0.000	
盛土	0.000		0.012		0.000		0.002		0.000		0.000		0.000	
切土	0.000		0.003		0.000		0.001		0.000		0.000		0.000	
計画高	122.555	122.574	122.706	122.856	122.871	122.975	123.093	123.216	123.240	123.243	123.258	123.258	123.258	123.258
地盤高	122.555	122.577	122.694	122.856	122.872	122.977	123.093	123.243	123.243	123.243	123.258	123.258	123.258	123.258
追加距離	0.000	2.500	20.000	40.000	42.600	60.000	80.000	100.000	100.590	103.091	103.091	103.091	103.091	103.091
単距離	0.000	2.500	17.500	20.000	2.800	17.400	20.000	20.000	20.000	0.590	2.501	2.501	2.501	2.501
測点	NO. 0	NO. 0+2.500	NO. 1	NO. 2	NO. 2+2.600	NO. 3	NO. 4	NO. 5	NO. 5+0.590	EP				
曲線	—													

実施設計図面


業務名	R 8 徳土 石井神山線		
路線名等	神・神領西上角 舗装工事		
工事箇所	名西郡神山町神領字西上角		
図面名	縦断面図		
縮尺	図示	図面番号	2 / 5
会社名	徳島県土整備事務所		
事業者名	徳島県土整備事務所		

標準断面図

S=1:50

NO. 2

GH=122.856
FH=122.856

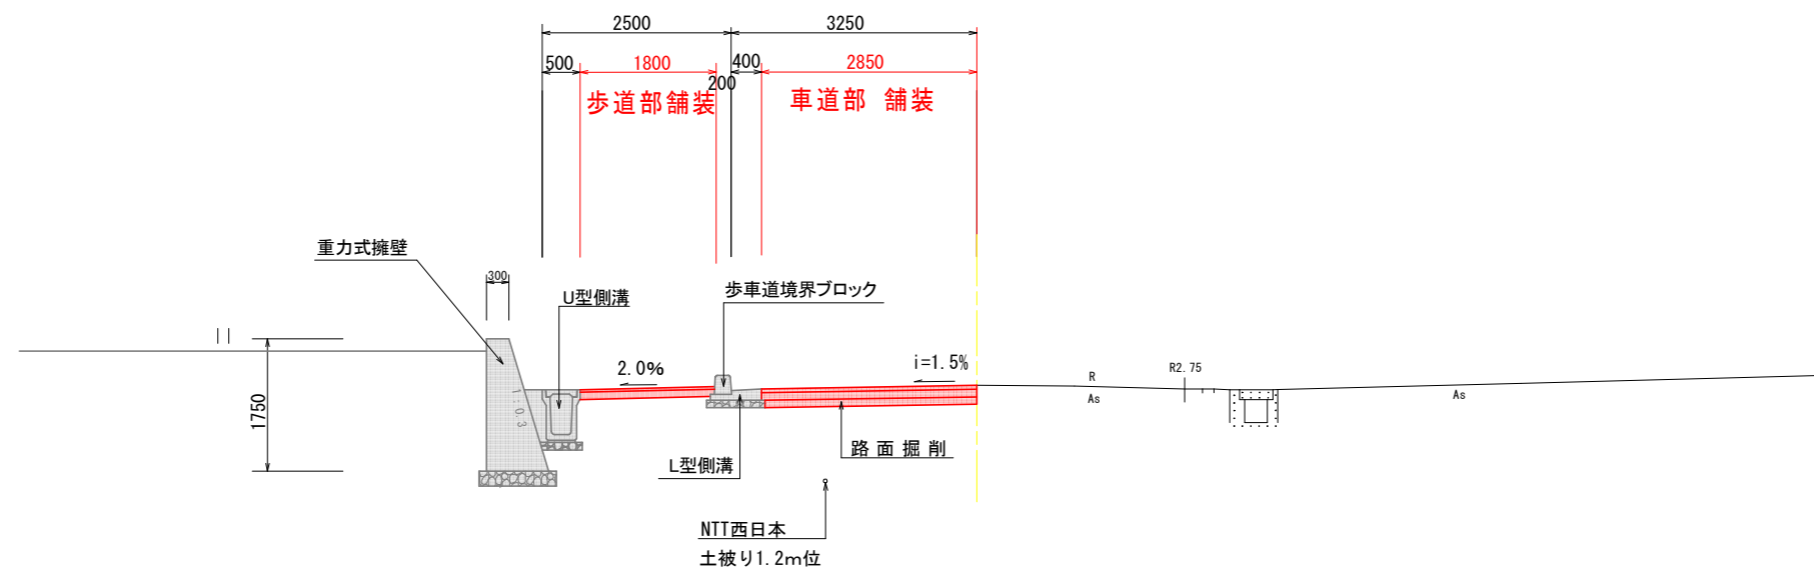


DL=117.000


舗装工詳細図

S=1:20

車道部 舗装

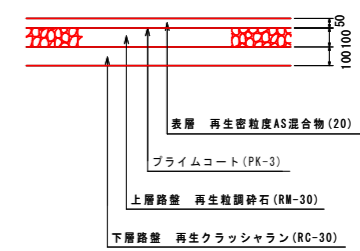

歩道部 舗装

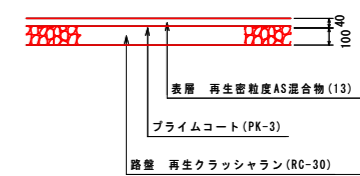

実施設計図面


業務名	R 8徳土 石井神山線 神・神領西上角 舗装工事		
路線名等	石井神山線		
工事箇所	名西郡神山町神領字西上角		
図面名	標準断面図		
縮尺	S=1:50	図面番号	3 / 5
会社名			
事業者名	徳島県土整備事務所		

横断面図 其の1

S=1/100

NO. 1

GH=122.684
FH=122.706

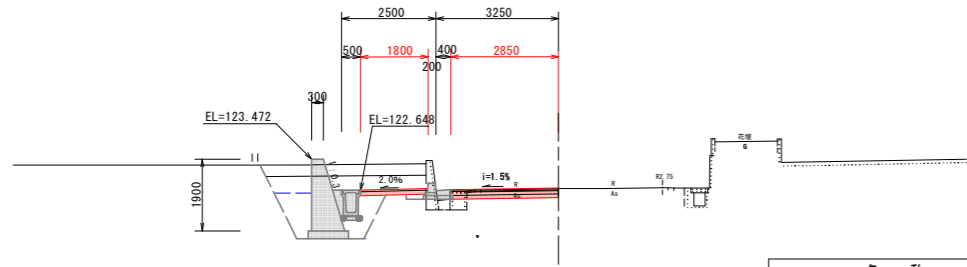


名称	数量
路面掘削 W<5.0	0.4
アスファルト取壊し	2.42
アスファルト舗装 車道部	2.85
アスファルト舗装 歩道部	1.80

DL=117.000

NO. 3

GH=122.977
FH=122.975

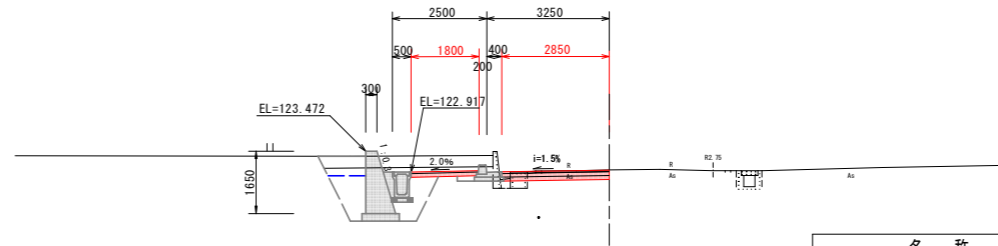


名称	数量
路面掘削 W<5.0	0.4
アスファルト取壊し	2.17
アスファルト舗装 車道部	2.85
アスファルト舗装 歩道部	1.80

DL=117.000

NO. 0+2.500

GH=122.577
FH=122.574

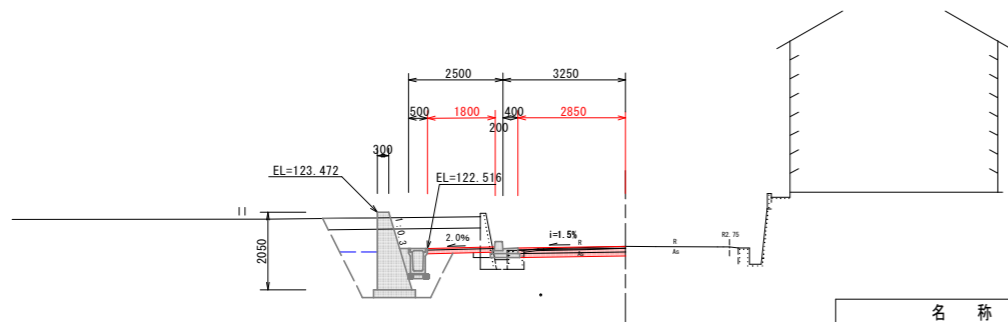


名称	数量
路面掘削 W<5.0	0.5
アスファルト取壊し	2.69
アスファルト舗装 車道部	2.85
アスファルト舗装 歩道部	1.80

DL=117.000

NO. 2+2.600

GH=122.872
FH=122.871

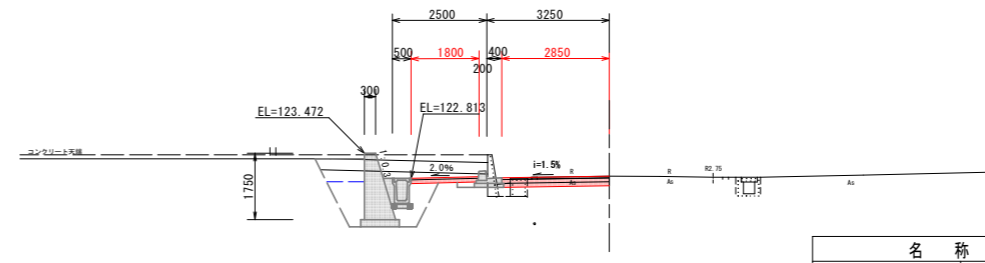


名称	数量
路面掘削 W<5.0	0.4
アスファルト取壊し	2.17
アスファルト舗装 車道部	2.85
アスファルト舗装 歩道部	1.80

DL=117.000

NO. 0

GH=122.555
FH=122.555

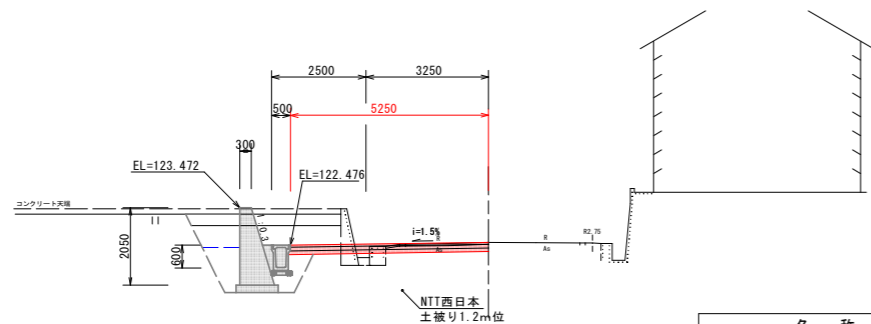


名称	数量
路面掘削 W<5.0	0.5
アスファルト取壊し	2.72
アスファルト舗装 車道部	5.25
アスファルト舗装 歩道部	—

DL=117.000

NO. 2

GH=122.856
FH=122.856

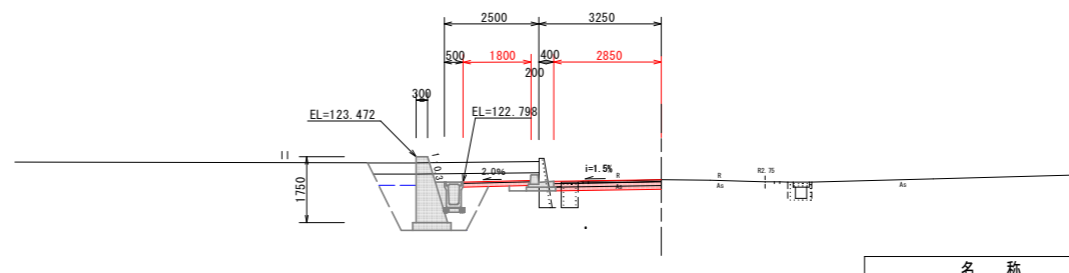

名称	数量
路面掘削 W<5.0	0.4
アスファルト取壊し	2.20
アスファルト舗装 車道部	2.85
アスファルト舗装 歩道部	1.80

DL=117.000

実施設計図面


業務名	R 8 徳土 石井神山線 神・神領西上角 舗装工事		
路線名等	石井神山線		
工事箇所	名西郡神山町神領字西上角		
図面名	横断面図 其の1		
縮尺	S=1:100	図面番号	4 / 5
会社名			
事業者名	徳島県土整備事務所		

横断面図 其の2

S=1/100

NO. 5+0.590

GH=123.243
FH=123.240

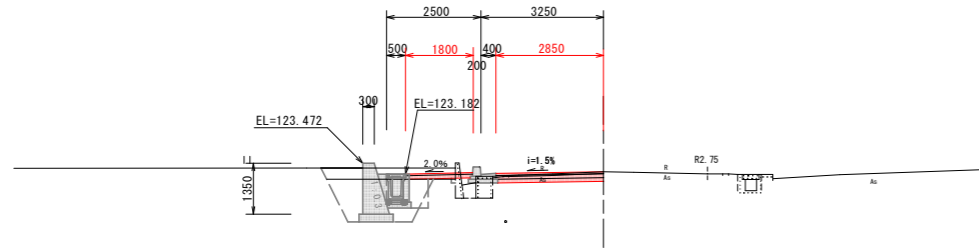


名称	数量
路面掘削 W<5.0	0.5
アスファルト取壊し	2.93
アスファルト舗装 車道部	2.85
アスファルト舗装 歩道部	1.80

DL=117.000

NO. 5

GH=123.242
FH=123.236

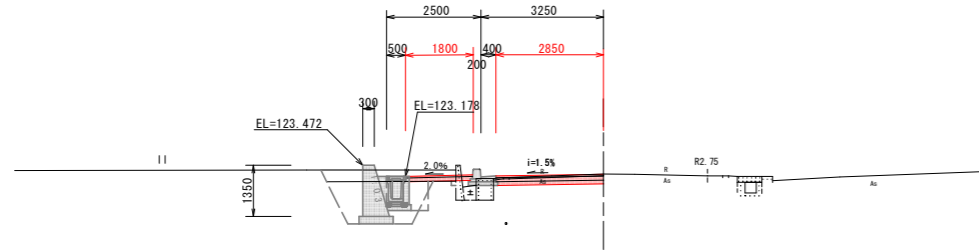


名称	数量
路面掘削 W<5.0	0.5
アスファルト取壊し	2.92
アスファルト舗装 車道部	2.85
アスファルト舗装 歩道部	1.80

DL=117.000

NO. 4

GH=123.093
FH=123.093

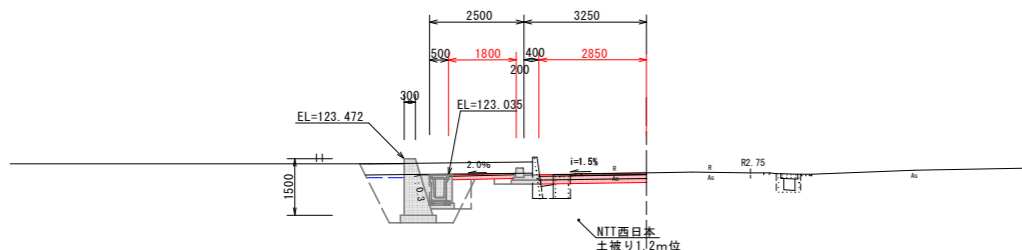


名称	数量
路面掘削 W<5.0	0.4
アスファルト取壊し	2.02
アスファルト舗装 車道部	2.85
アスファルト舗装 歩道部	1.80

DL=117.000

NO. 5+3.091(EP)

GH=123.258
FH=123.258

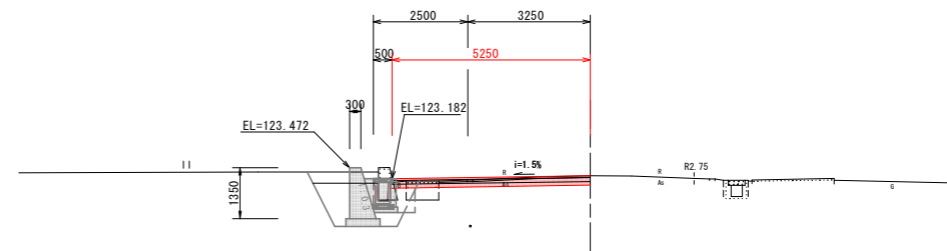

名称	数量
路面掘削 W<5.0	0.7
アスファルト取壊し	4.01
アスファルト舗装 車道部	5.25
アスファルト舗装 歩道部	—

DL=117.000

実施設計図面

業務名	R 8徳土 石井神山線 神・神領西上角 舗装工事		
路線名等	石井神山線		
工事箇所	名西郡神山町神領字西上角		
図面名	横断面図 其の2		
縮尺	S=1:100	図面番号	5 / 5
会社名			
事業者名	徳島県土整備事務所		