


記号	説明
◎	調査ボーリング孔

委託業務名	R8馬林 地すべり つるぎ町域内 調査解析業務		
路線名等	案内地区		
委託業務箇所	奥馬都つるぎ町貞光案内		
図面名	平面図	図面番号	1/2
縮尺	1/500	図面番号	1/2
会社名	徳島県奥馬林事務所		
事業者名	徳島県奥馬林事務所		

断面図 SC=1:500

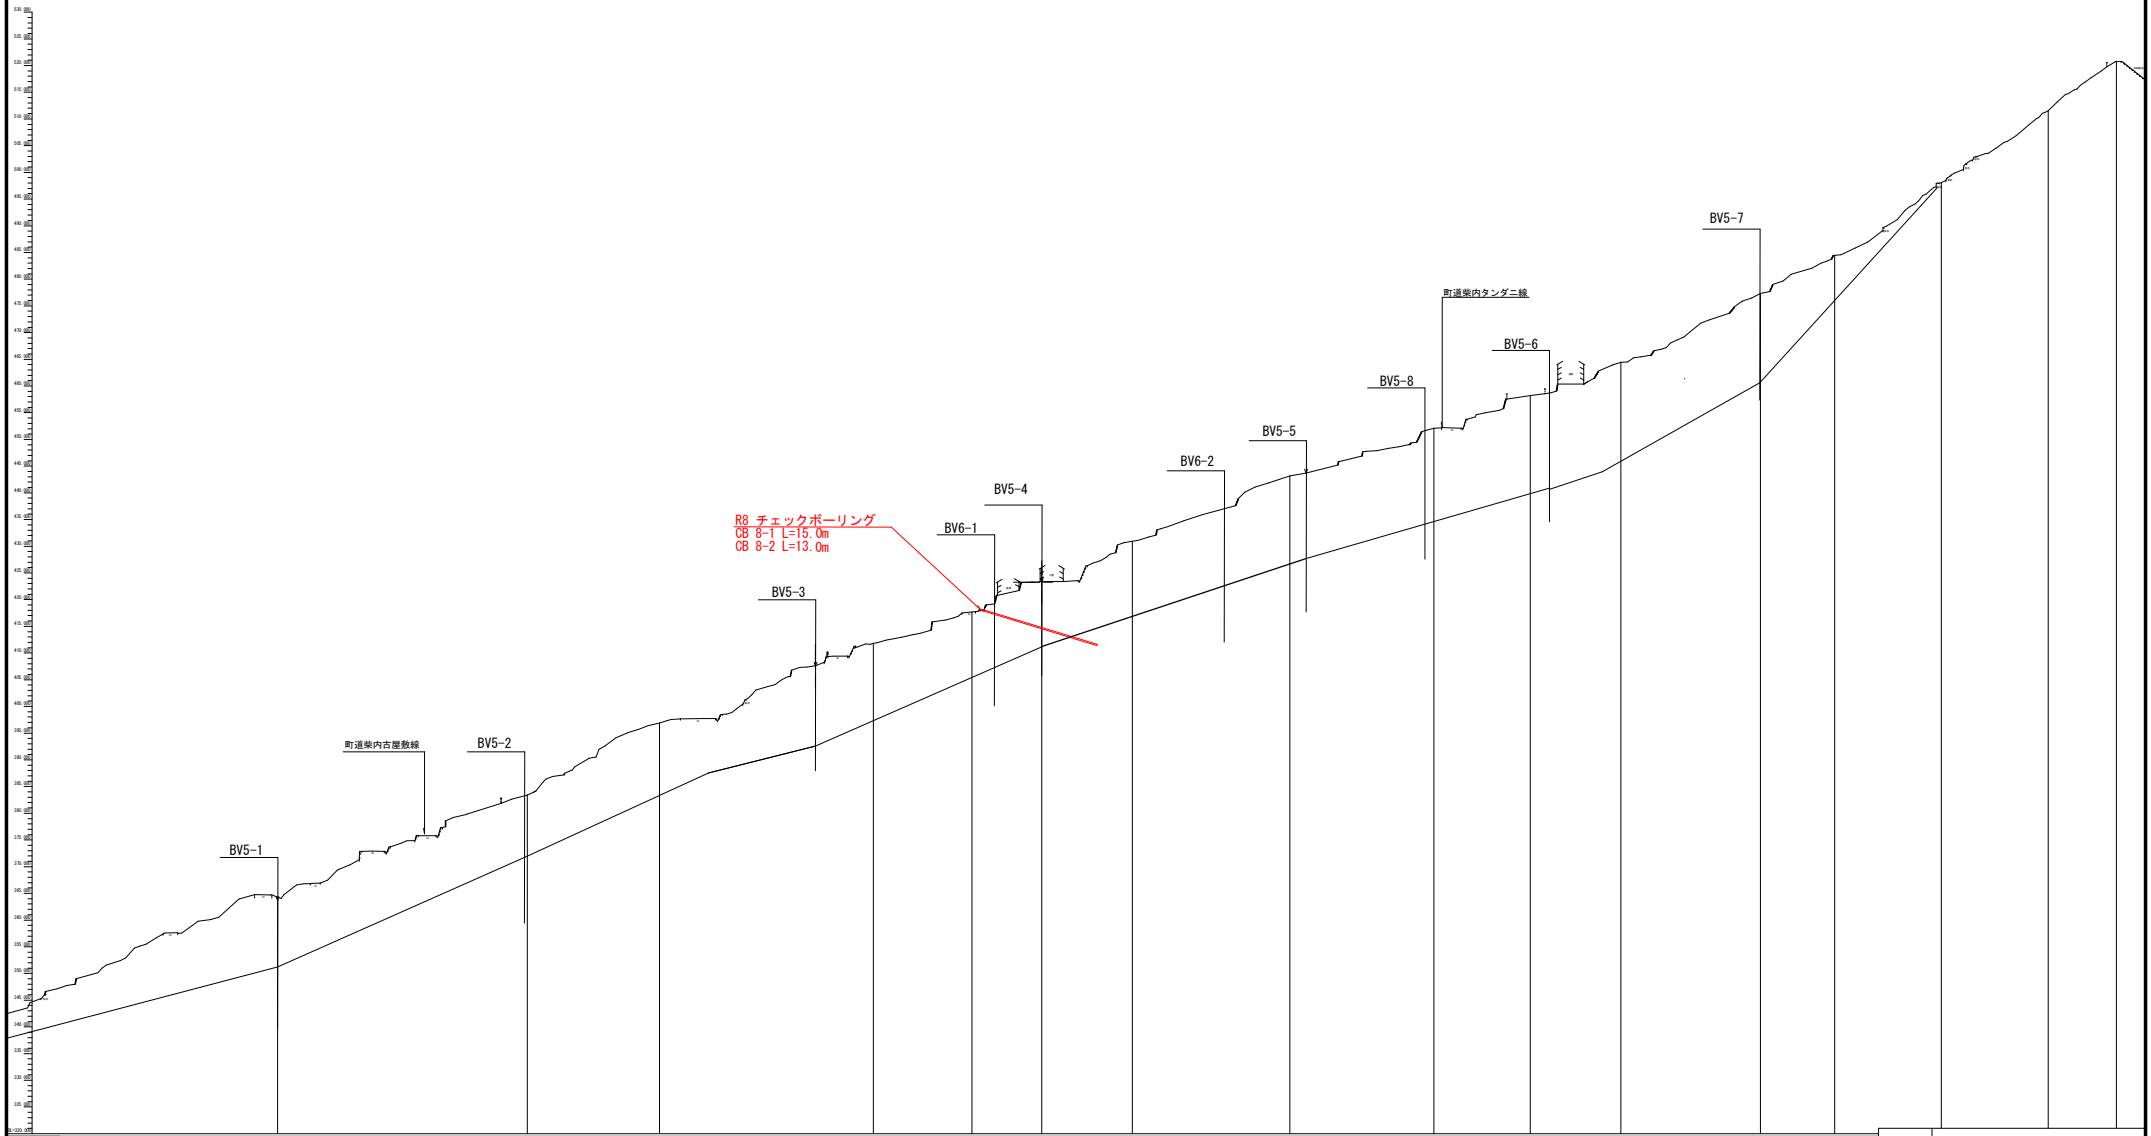

依頼内容		委託業務名	R8 馬林 地すべり つるぎ町案内 調査解析業務
計画期		路線名等	案内地区
地盤実		委託業務箇所	奥馬部つるぎ町貞光案内
竣工実		図面名	断面図
切土実		縮尺	SC=1/500 図面番号 2/2
築込部実		会社名	
掘削部		事業所名	徳島県奥馬農林事務所
備考			