


(参考図)
広域農道 吉野川中部地区 1工区平面図

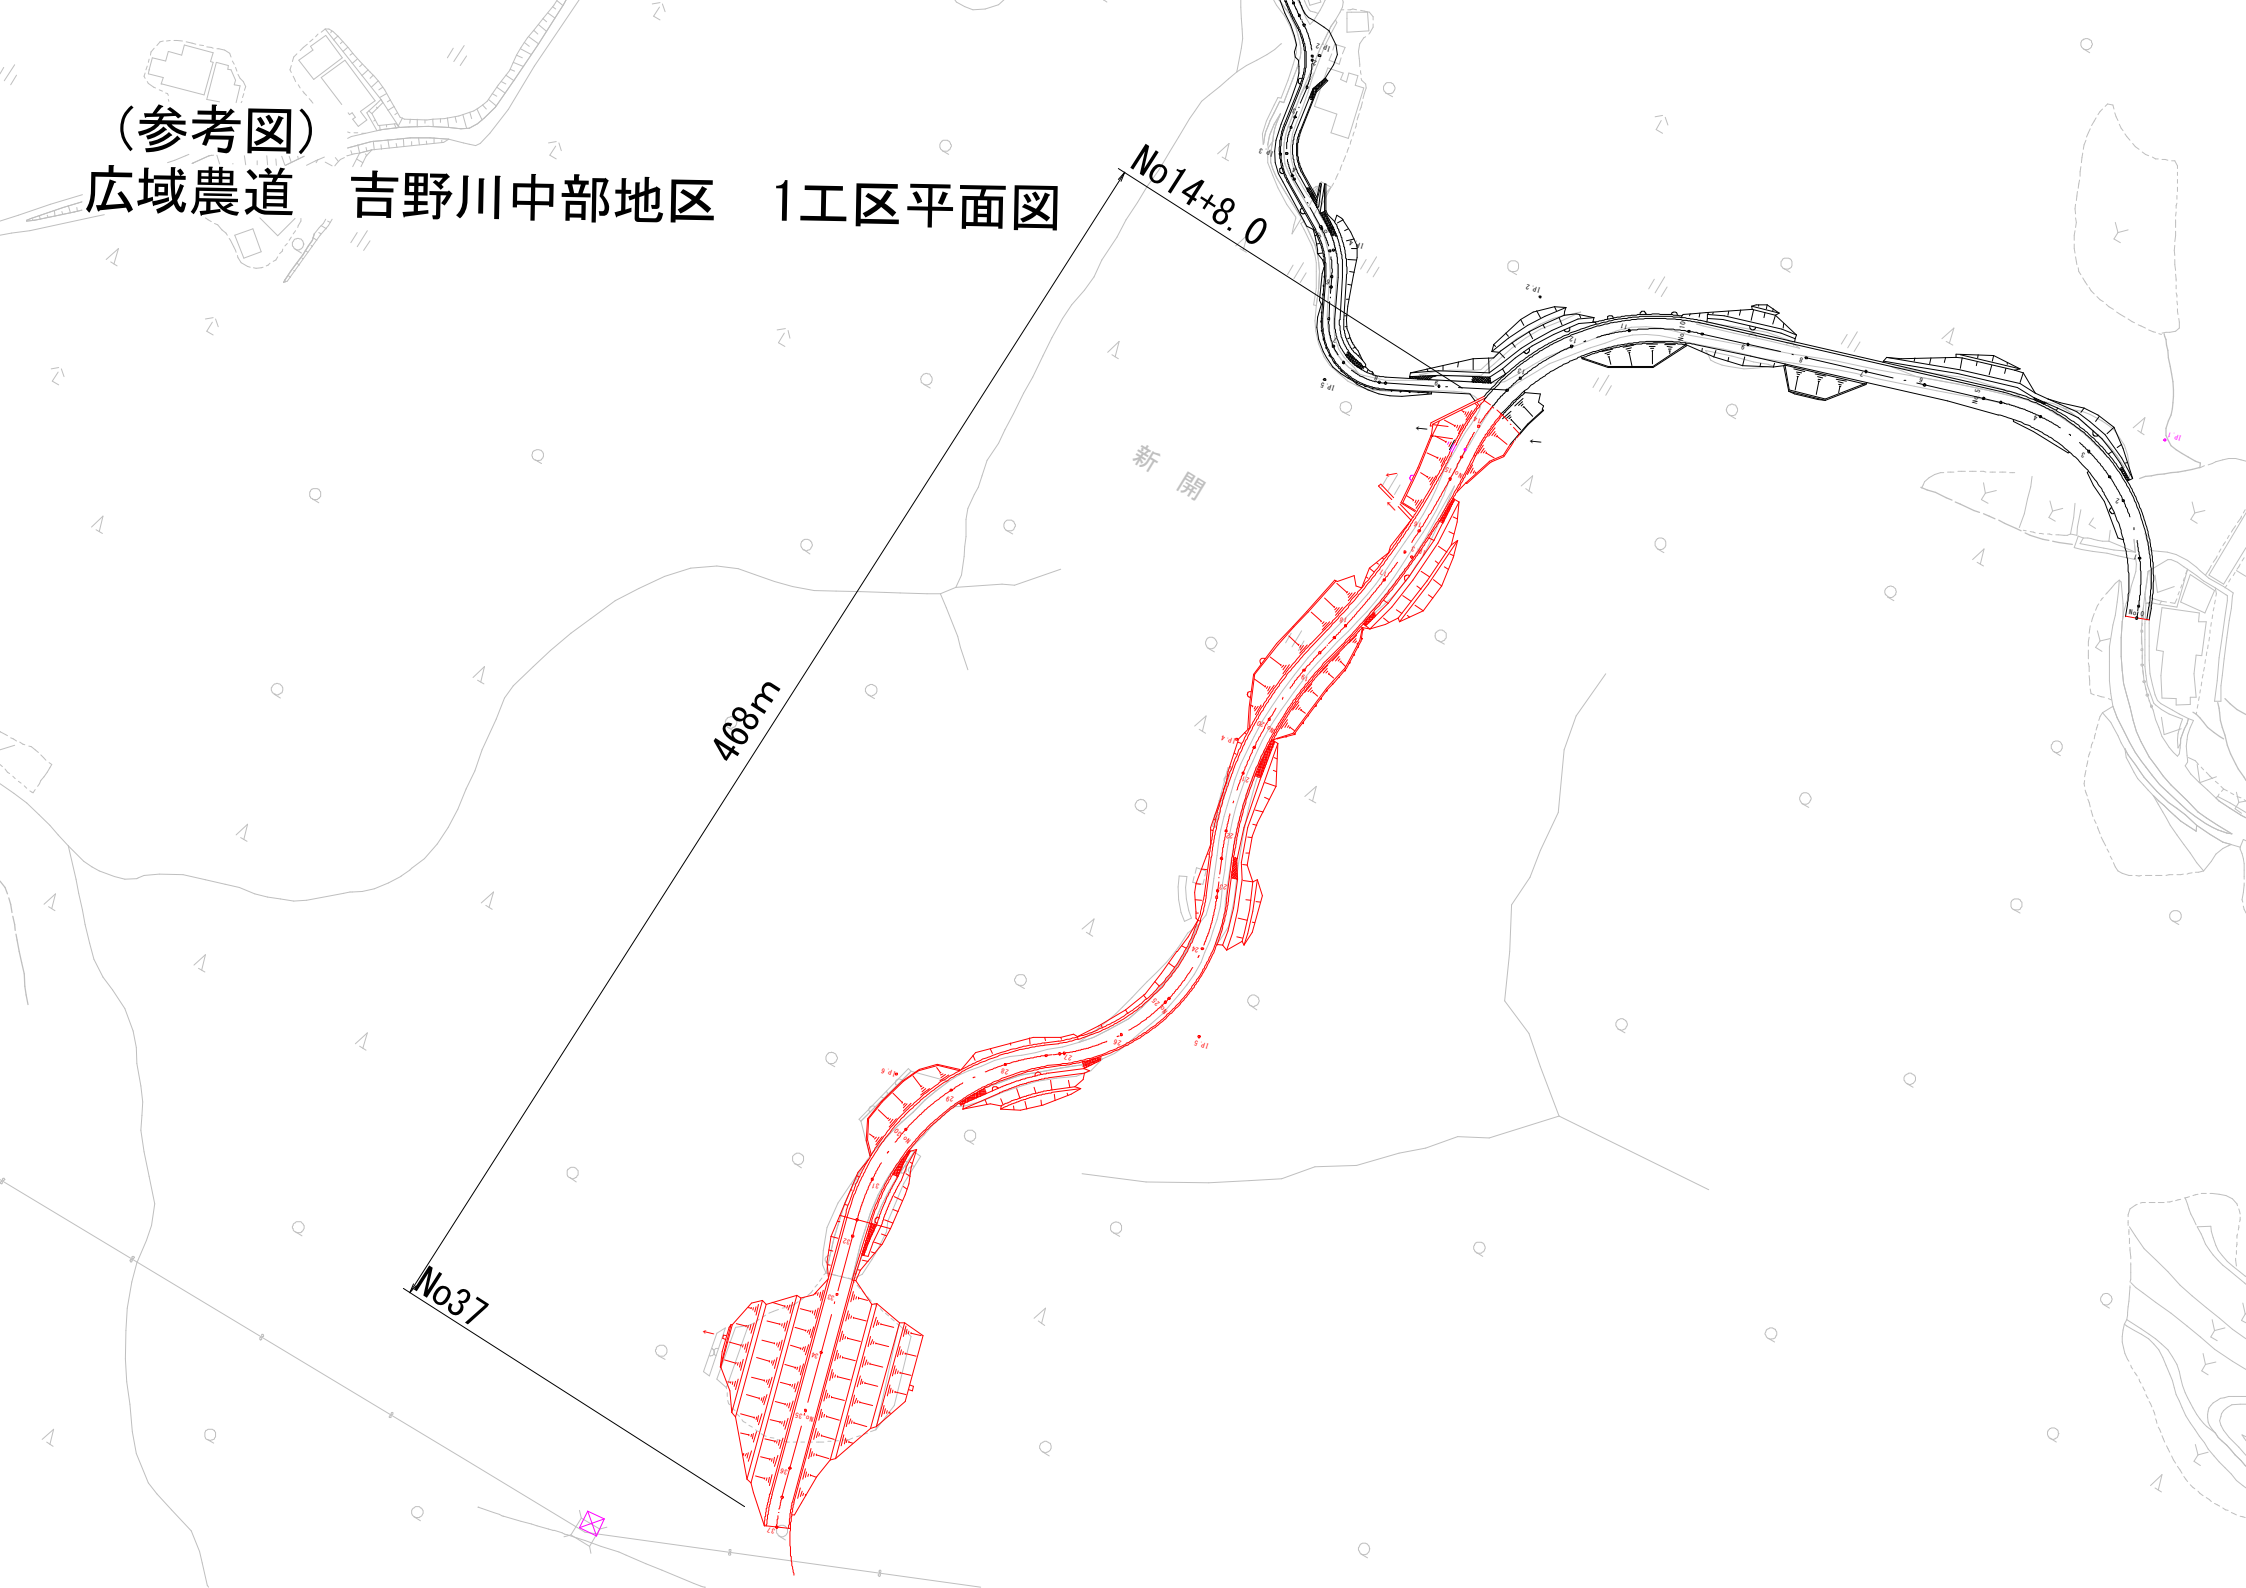


農道台帳(用地図)

路線名 広域 吉野川中部3期 路線番号 穴吹1工区 図面番号 /

(参考図)

広域農道 吉野川中部地区 1工区平面図

用地図 SC=1:1000
美馬市穴吹町(穴吹1工区)

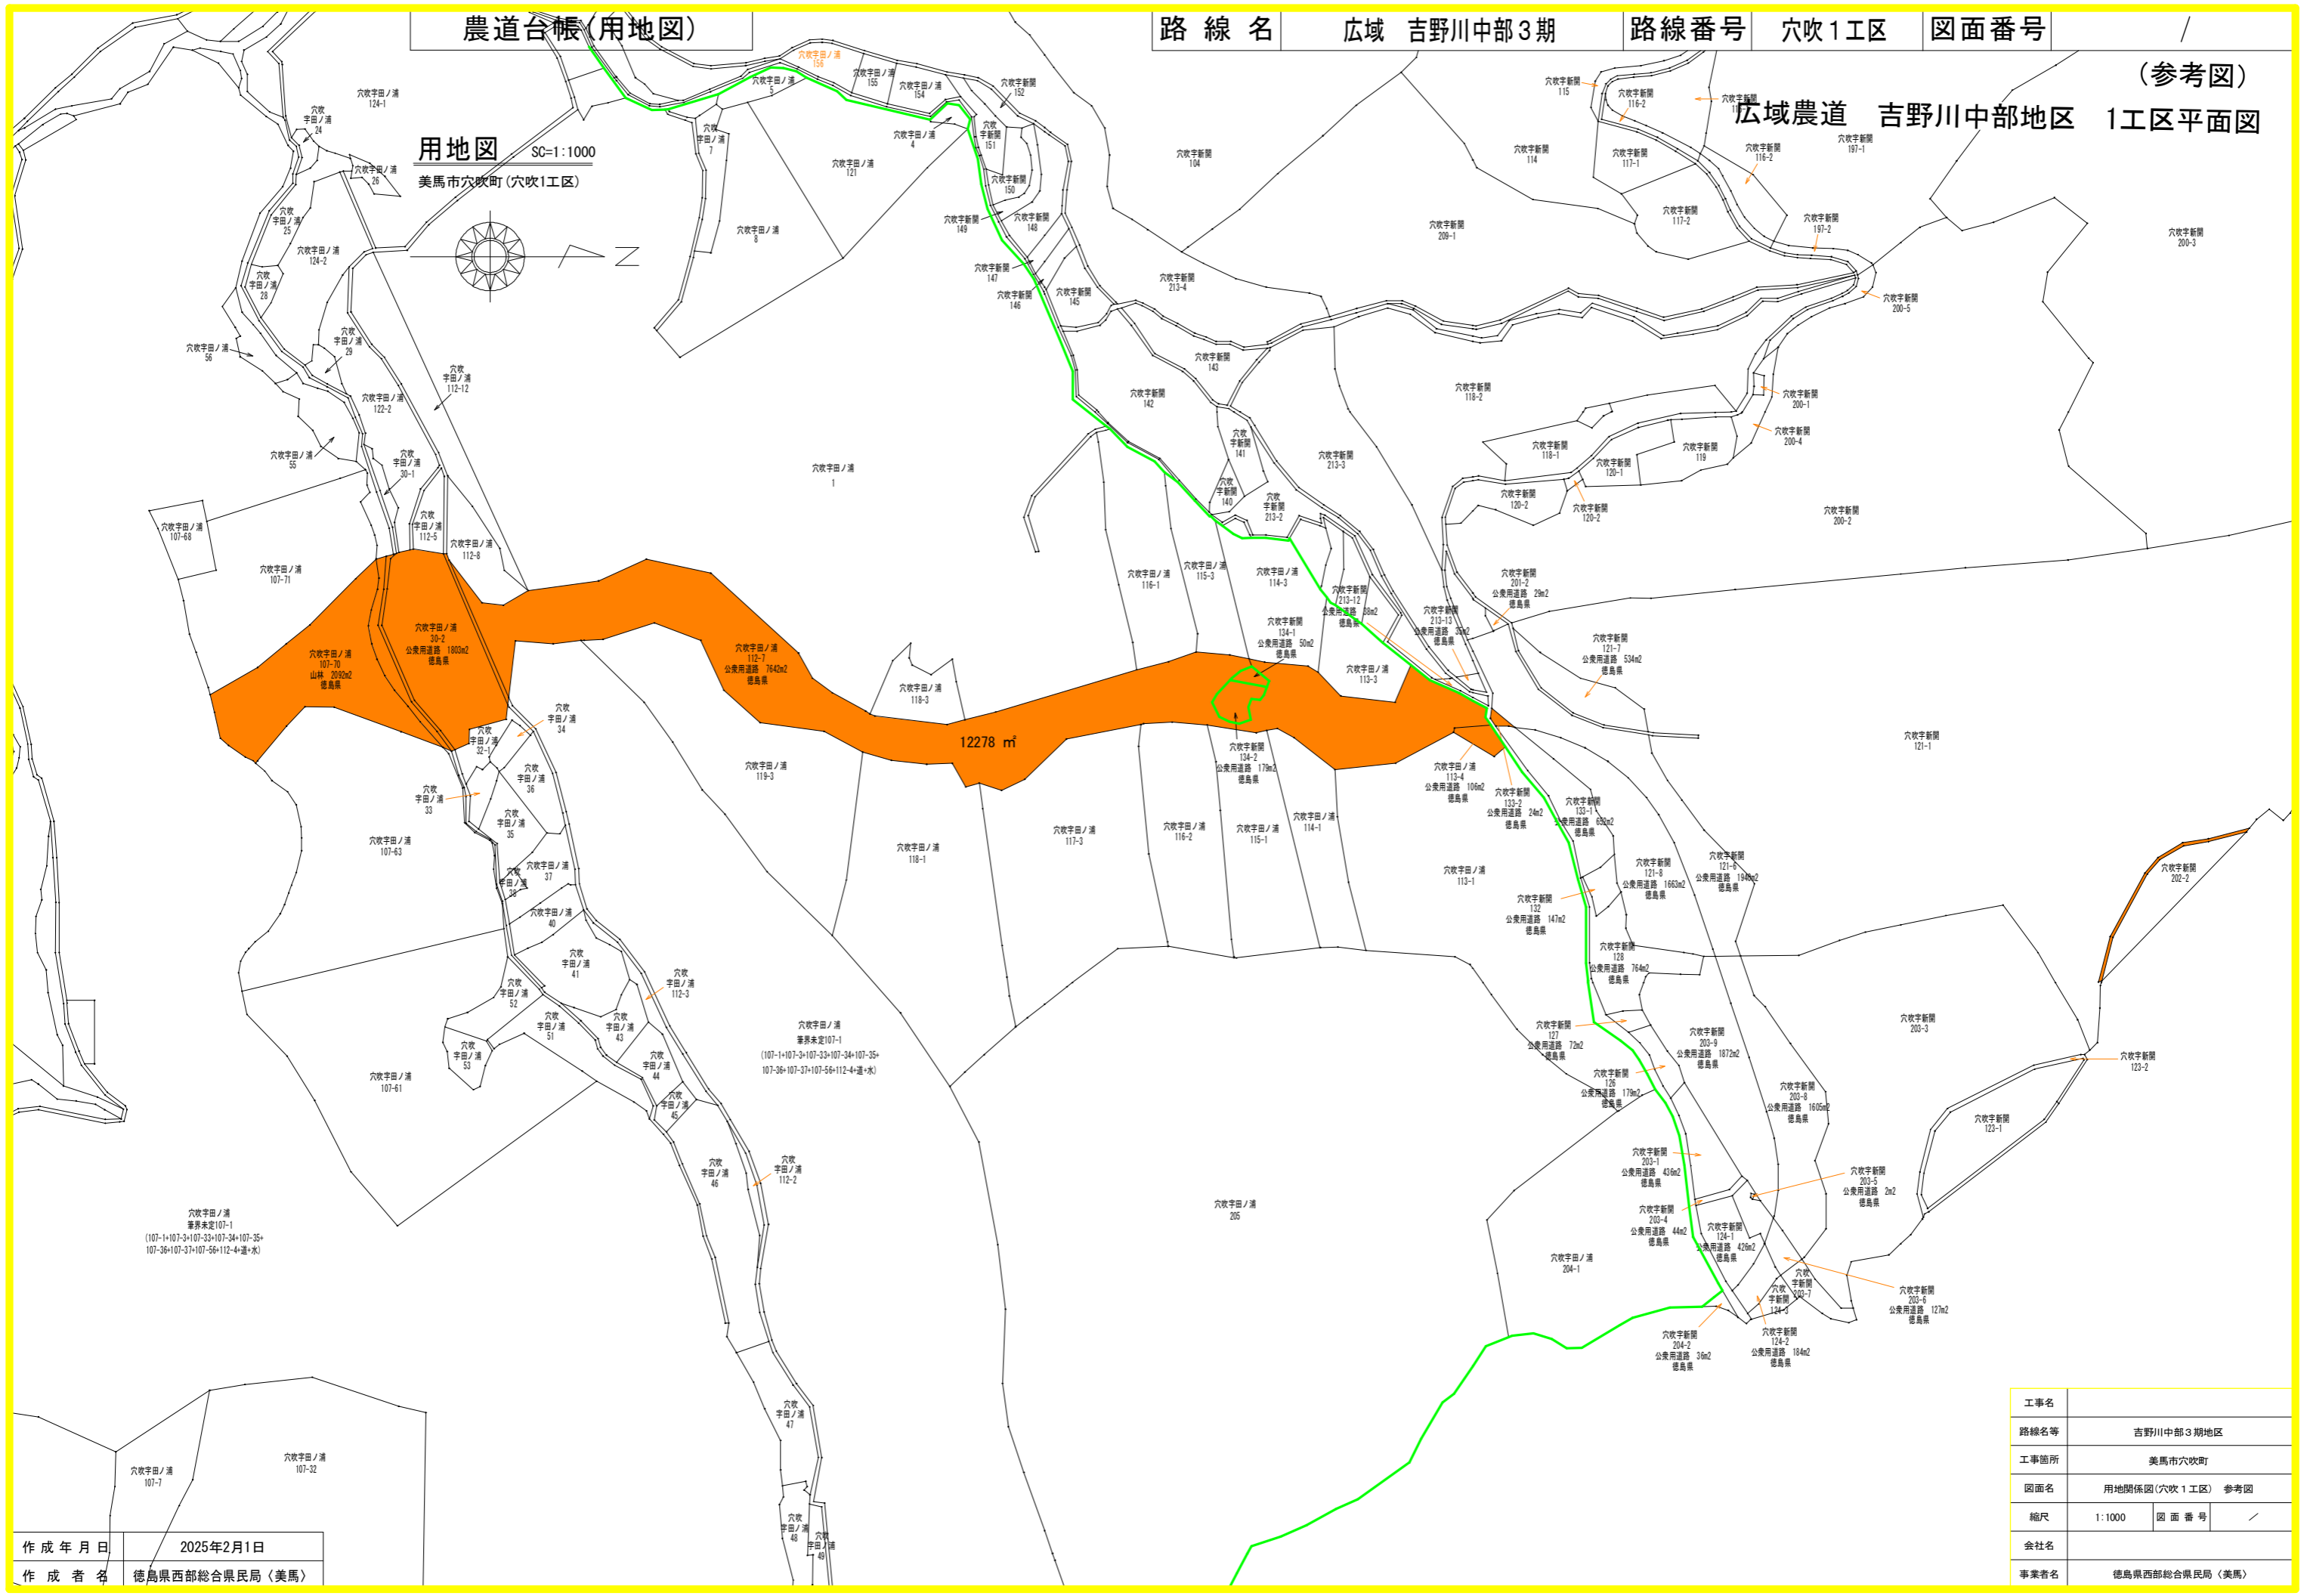

作成年月日 2025年2月1日
作成者名 徳島県西部総合県民局(美馬)

工事名	
路線名等	吉野川中部3期地区
工事箇所	美馬市穴吹町
図面名	用地関係図(穴吹1工区) 参考図
縮尺	1:1000 図面番号 /
会社名	
事業者名	徳島県西部総合県民局(美馬)