


平面図・構造図

S=1 : 500

標準断面図 S=1/50

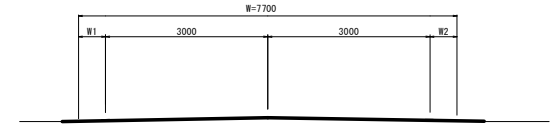


舗装構成 S=1/10

車道部

端部：目地防草材 Neoシーリング (NETIS登録番号:06-250015-A)


表層：再生密粒度AS (20) 締固め後密度2.30以上 (t/m³)

基層：再生粗粒度AS (20) 締固め後密度2.30以上 (t/m³)

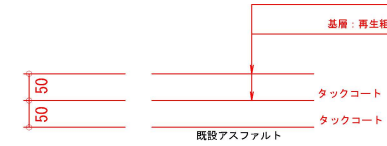

切削工 A=1300m²
 施工延長 L=160m 表層工 (t=50) A=1300m²
 基層工 (t=50) A=1300m²

目地防草材 L=340m

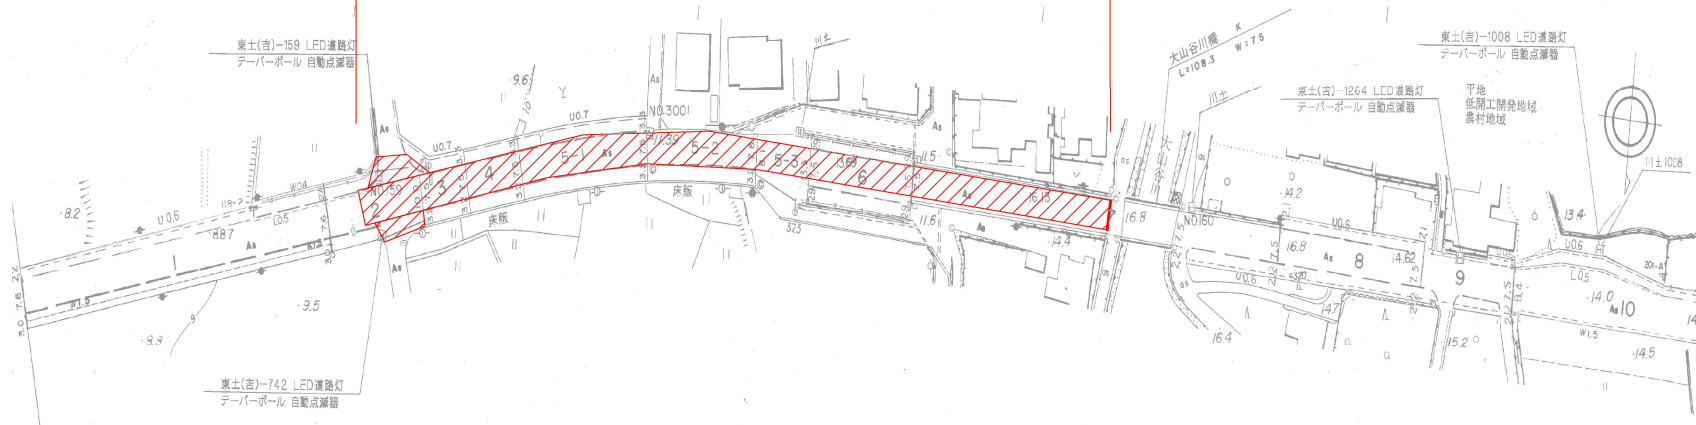

板野郡

上板町

| | |
|------|------------------|
| 工事名 | R8吉土 嶋門池田線 上板・西分 |
| 路線名等 | (主) 嶋門池田線 舗装補修工事 |
| 工事箇所 | 板野郡上板町西分 |
| 図面名 | 平面図・構造図 |
| 縮尺 | 図示 図面番号 1/1 |
| 会社名 | |
| 事業者名 | 徳島県吉野川県土整備事務所 |