

平面図・構造図

S=1:1000


平地
後開工開発地区
農村地域



板野郡

吉野町


柿原

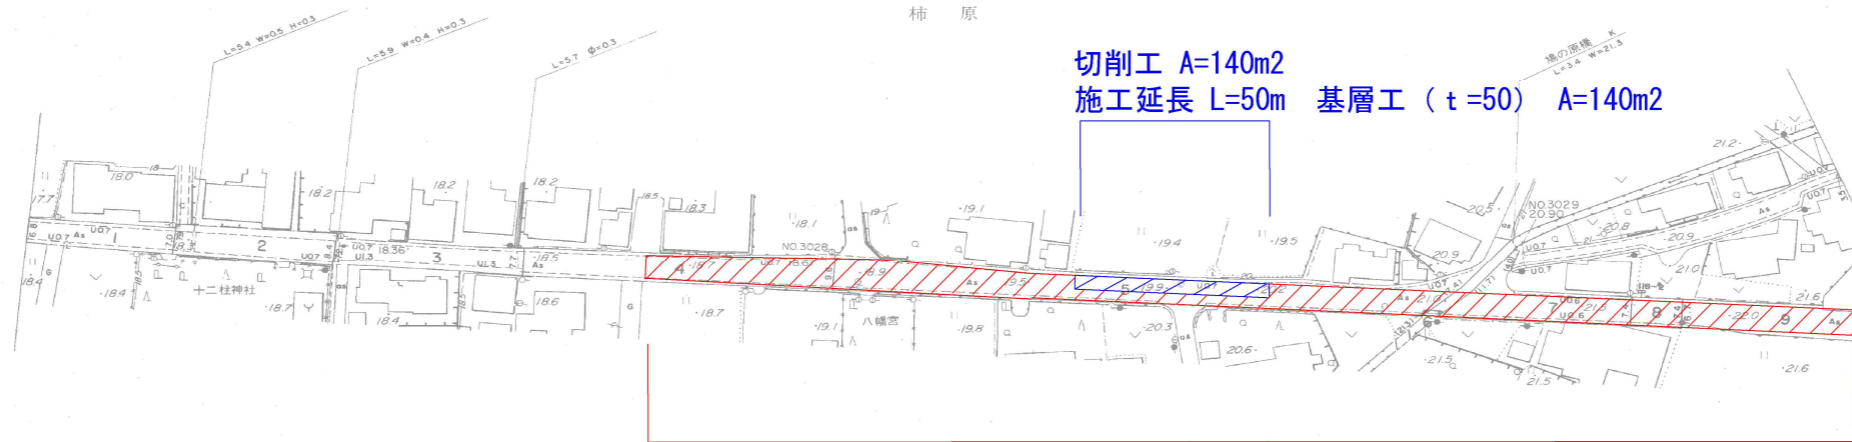

切削工 A=140m²
 施工延長 L=50m 基層工 (t=50) A=140m²

切削工 A=1,820m²
 施工延長 L=320m 表層工 (t=50) A=1,820m²
 目地防草材 L=640m

標準断面図 S=1/50

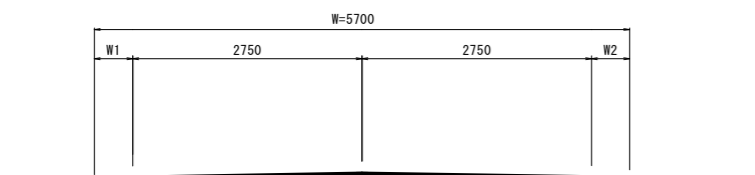


舗装構成 S=1/10

車道部

端部：目地防草材 Neoシーリング (NETIS登録番号:CG-250015-A)

表層：再生粒度アスファルト (20) 締固め後密度2.30以上 (t/m³)
 基層：再生粗粒度アスファルト (20) 締固め後密度2.30以上 (t/m³)

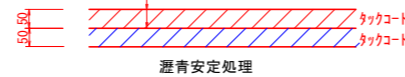

工事名	R8吉土 徳島吉野線 阿波・吉野柿原 舗装補修工事		
路線名等	(主) 徳島吉野線		
工事箇所	阿波市吉野町柿原		
図面名	平面図・構造図		
縮尺	図示	図面番号	1 / 1
会社名			
事業者名	徳島県吉野川県土整備事務所		