



計画平面図

S=1:1000

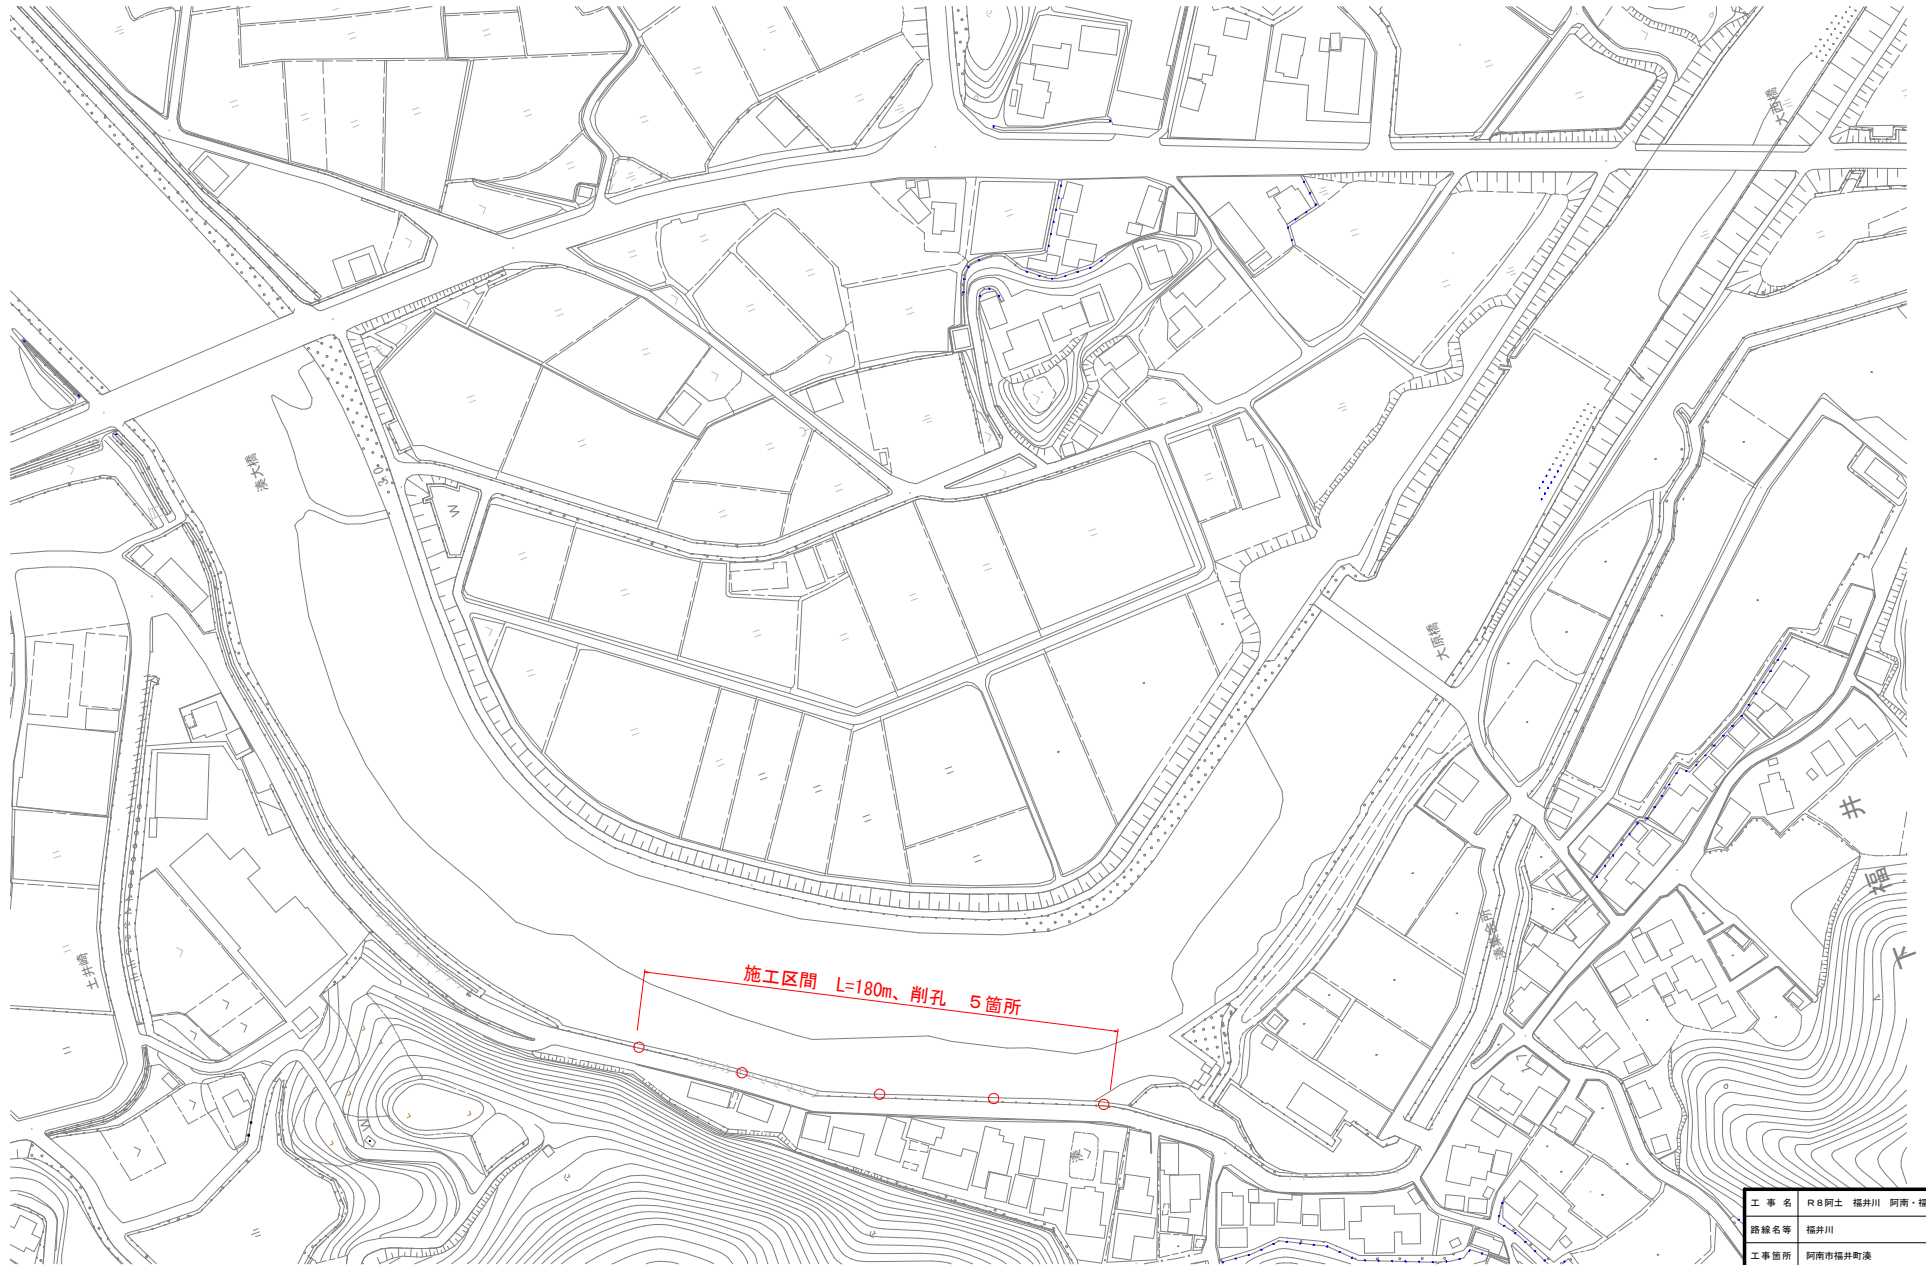

工事名	R8阿土 福井川 阿南・福井 護岸工事		
路線名等	福井川		
工事箇所	阿南市福井町湊		
図面名	計画平面図		
縮尺	1:1000	図面番号	1 / 2
会社名			
事業者名	徳島県阿南土木整備事務所		

対策工標準断面図
S=1:25

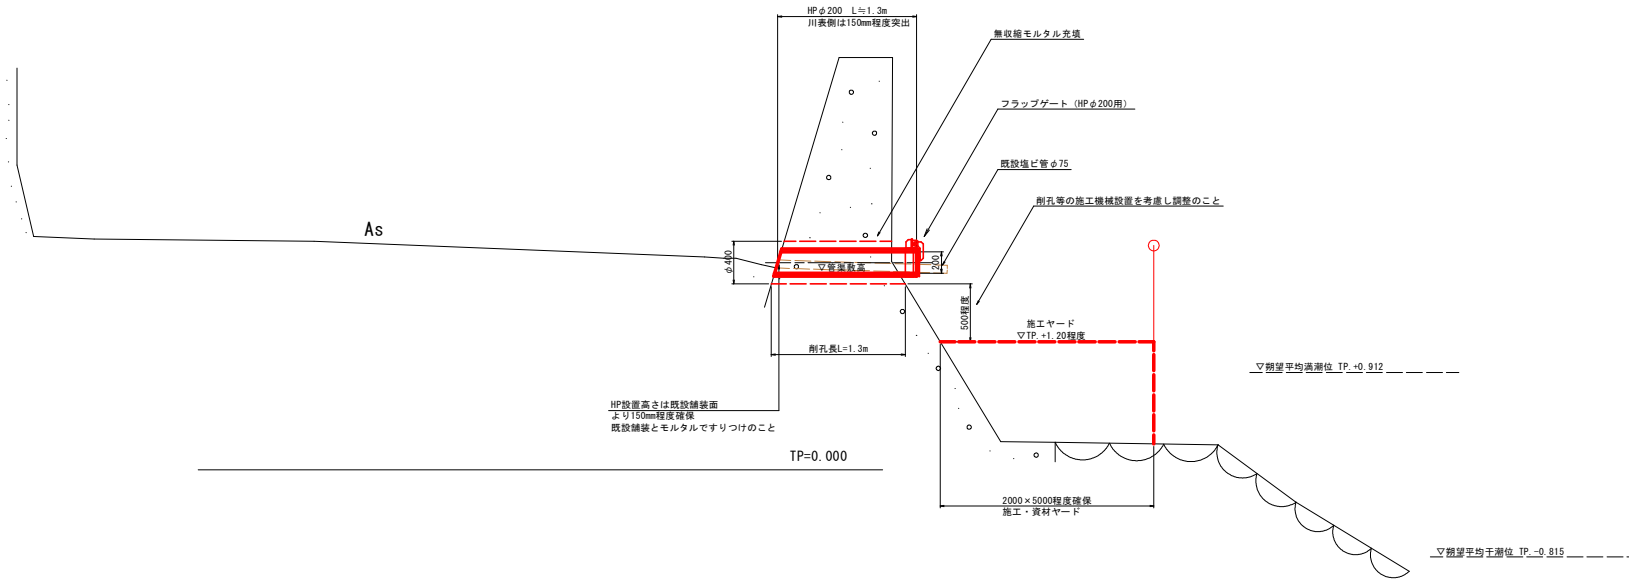

管渠計画敷高一覧表

測点	現況	計画敷高	備考
NO.1+380付近	▽+2.21	▽+2.16	
NO.1+470付近	▽+1.82	▽+1.72	
NO.1+550付近	▽+1.89	▽+1.84	

工事名	R8阿土 福井川 阿南・福井 護岸工事		
路線名等	福井川		
工事箇所	阿南市福井町湊		
図面名	対策工標準断面図		
縮尺	1:25	図面番号	2 / 2
会社名			
事業者名	広島県阿南県土整備事務所		