



平面図

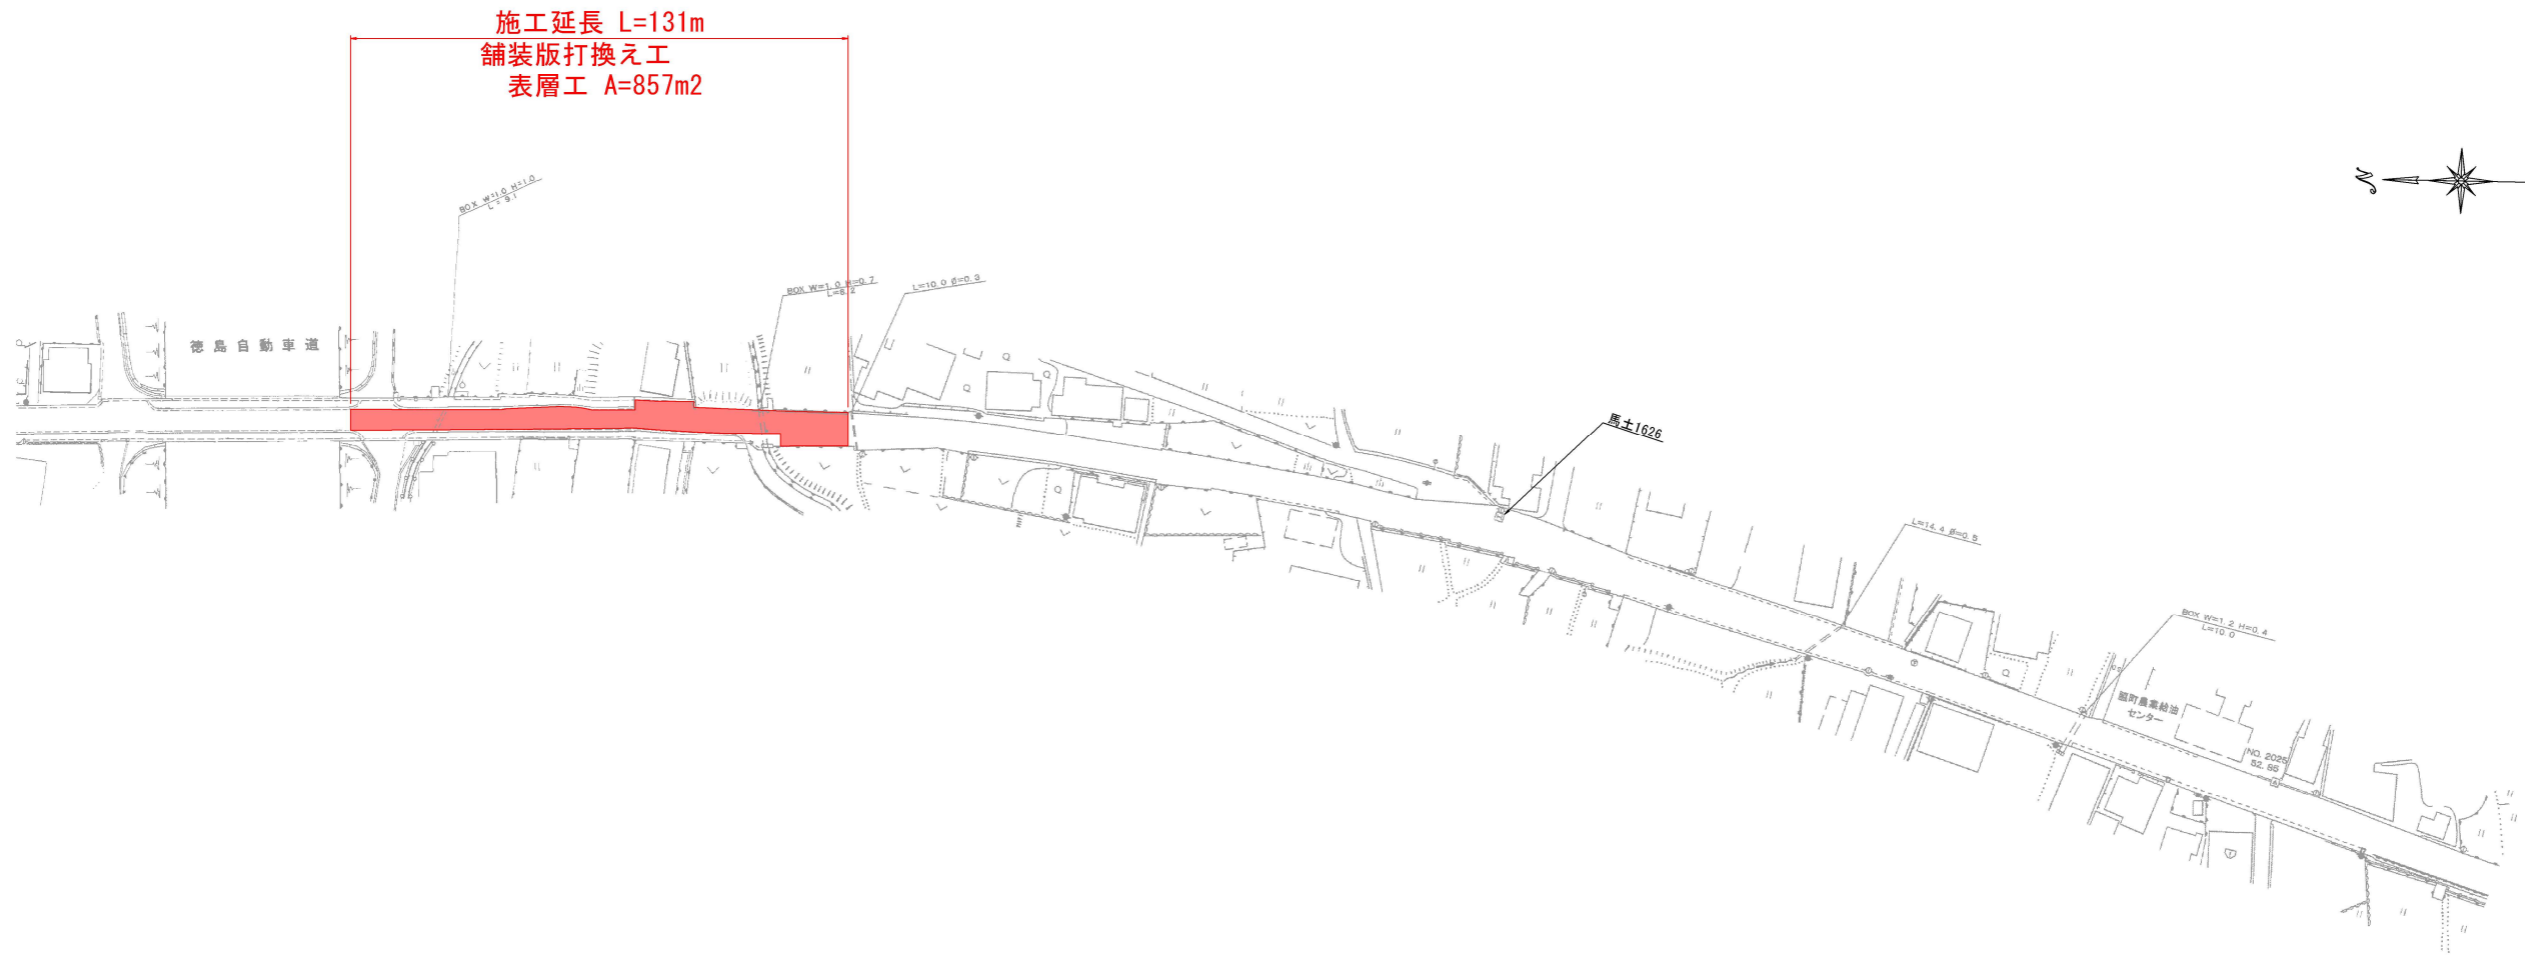

標準断面図

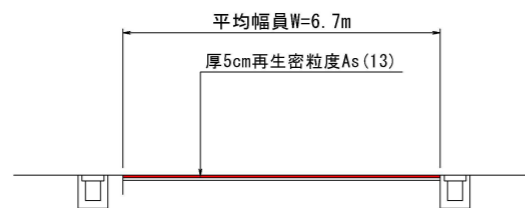

数量表

名称	単位	数量
舗装工 表層 (t=5cm)	m ²	857
切削工	m ²	857
アスファルト殻処分	m ³	43

実施設計図面

工事名	R8馬士 国道193号 美・脇原		
路線名等	一般国道193号		
工事箇所	美馬市脇原		
図面名	平面図・標準断面図		
縮尺	—	図面番号	1 / 1
会社名			
事業者名	徳島県美馬県土整備事務所		