



一般国道438号平面図(その2) S=1:500

東大工町地区

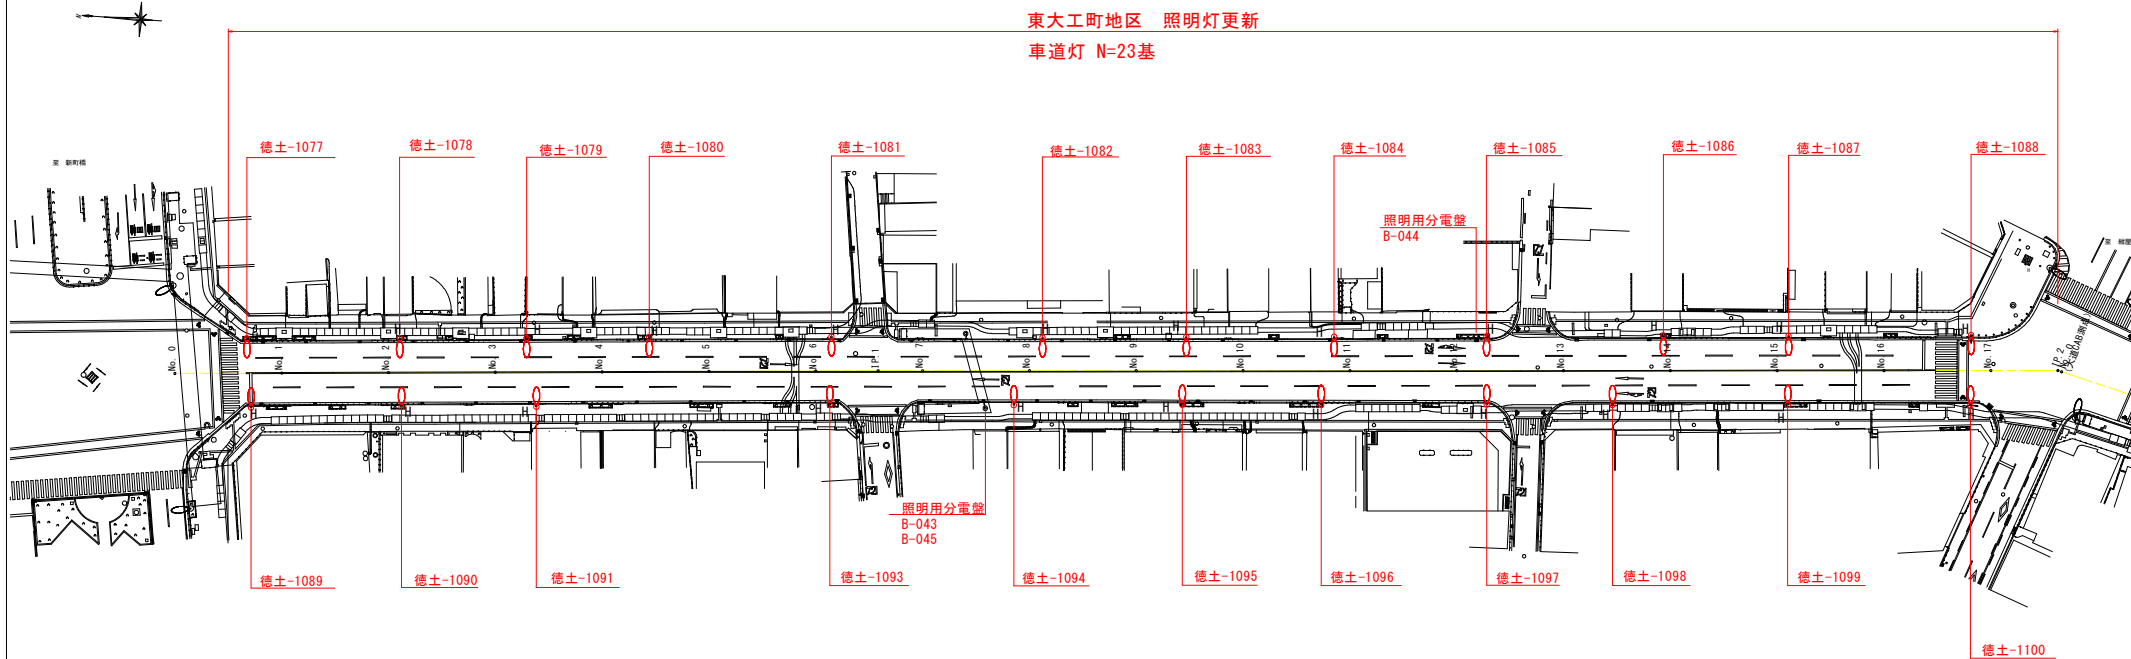

標準断面図 S=1:100

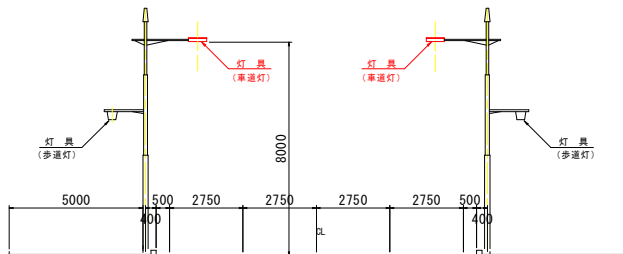

凡例	
	道路照明
	歩道照明

1.0基当り


名称	形状・寸法	数量	備考
灯具	LED道路照明灯具 (KCE050-2)	1 基	
電源装置	平均路面輝度0.5cd/m ²		

工事名	R8徳士 国道438号 徳・東大工 LED照明設備工事
路線名等	一般国道438号
工事箇所	徳島市東大工町1丁目他
図面名	一般国道438号平面図(その2)
縮尺	図示 図面番号 1 / 2
会社名	
事業者名	徳島県徳島県土整備事務所


一般国道438号平面図(その3) S=1:500

大道地区

大道地区 照明灯更新
車道灯 N=13基

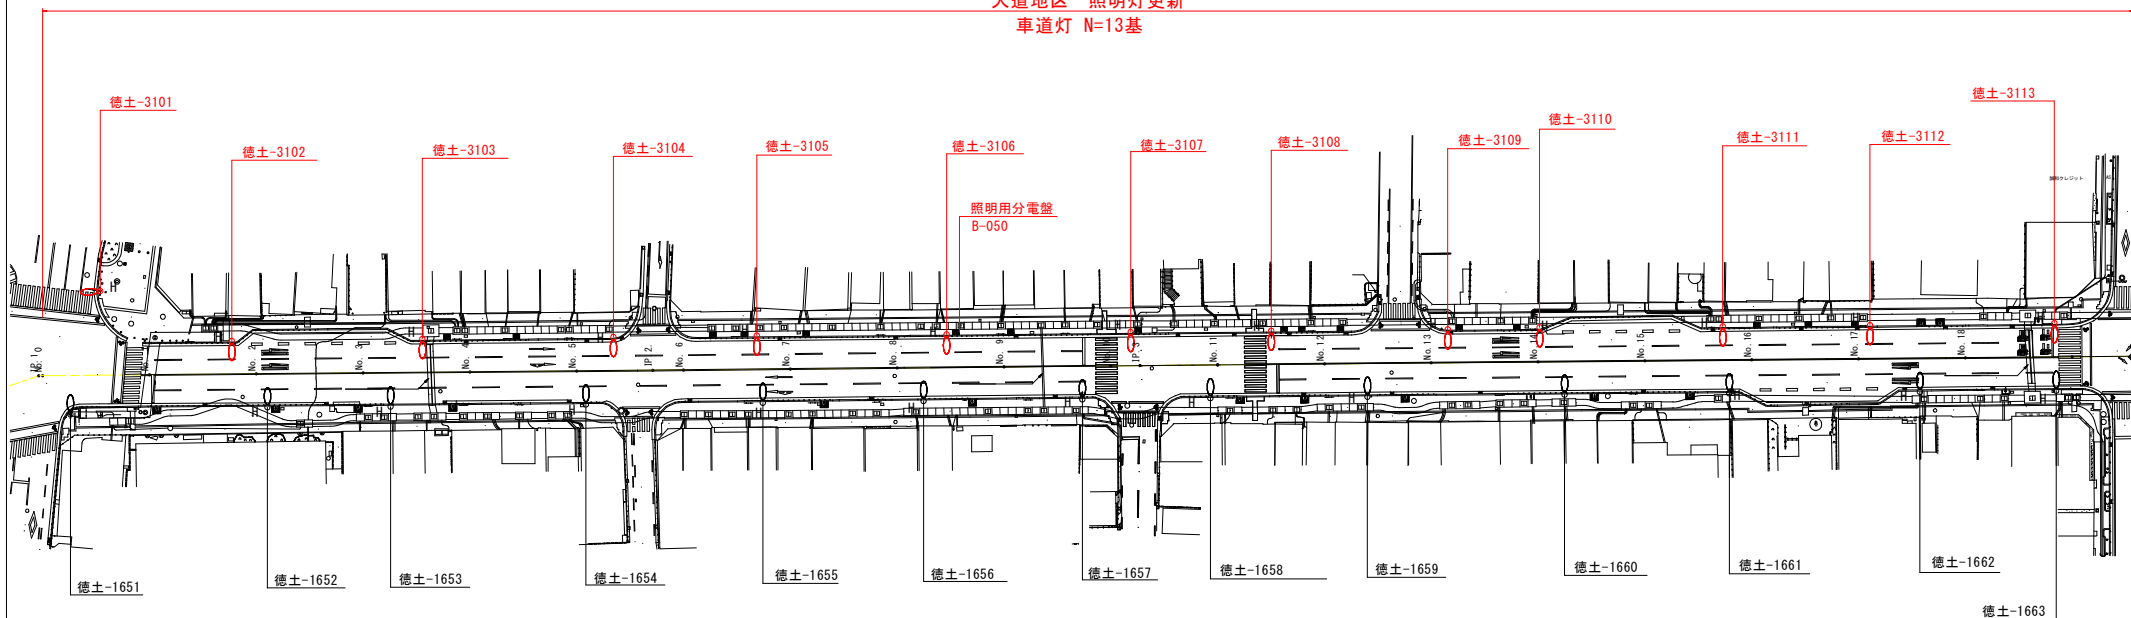

標準断面図 S=1:100

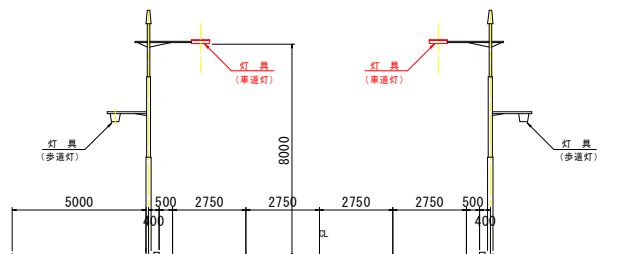

凡例	
	道路照明
	歩道照明

1.0基当り

名称	形状・寸法	数量	備考
灯具	LED道路照明灯具 (KCE050-2)	1 基	
電源装置	平均路面輝度0.5cd/m ²		

工事名	R8徳土 国道438号 徳・東大工 LED照明設備工事
路線名等	一般国道438号
工事箇所	徳島市東大工町1丁目他
図面名	一般国道438号平面図(その3)
縮尺	図示 図面番号 2 / 2
会社名	
事業者名	徳島県徳島県土整備事務所