



コンクリート路面工(t=15cm)  
No. 132次BC65～No. 166 L=663.8m

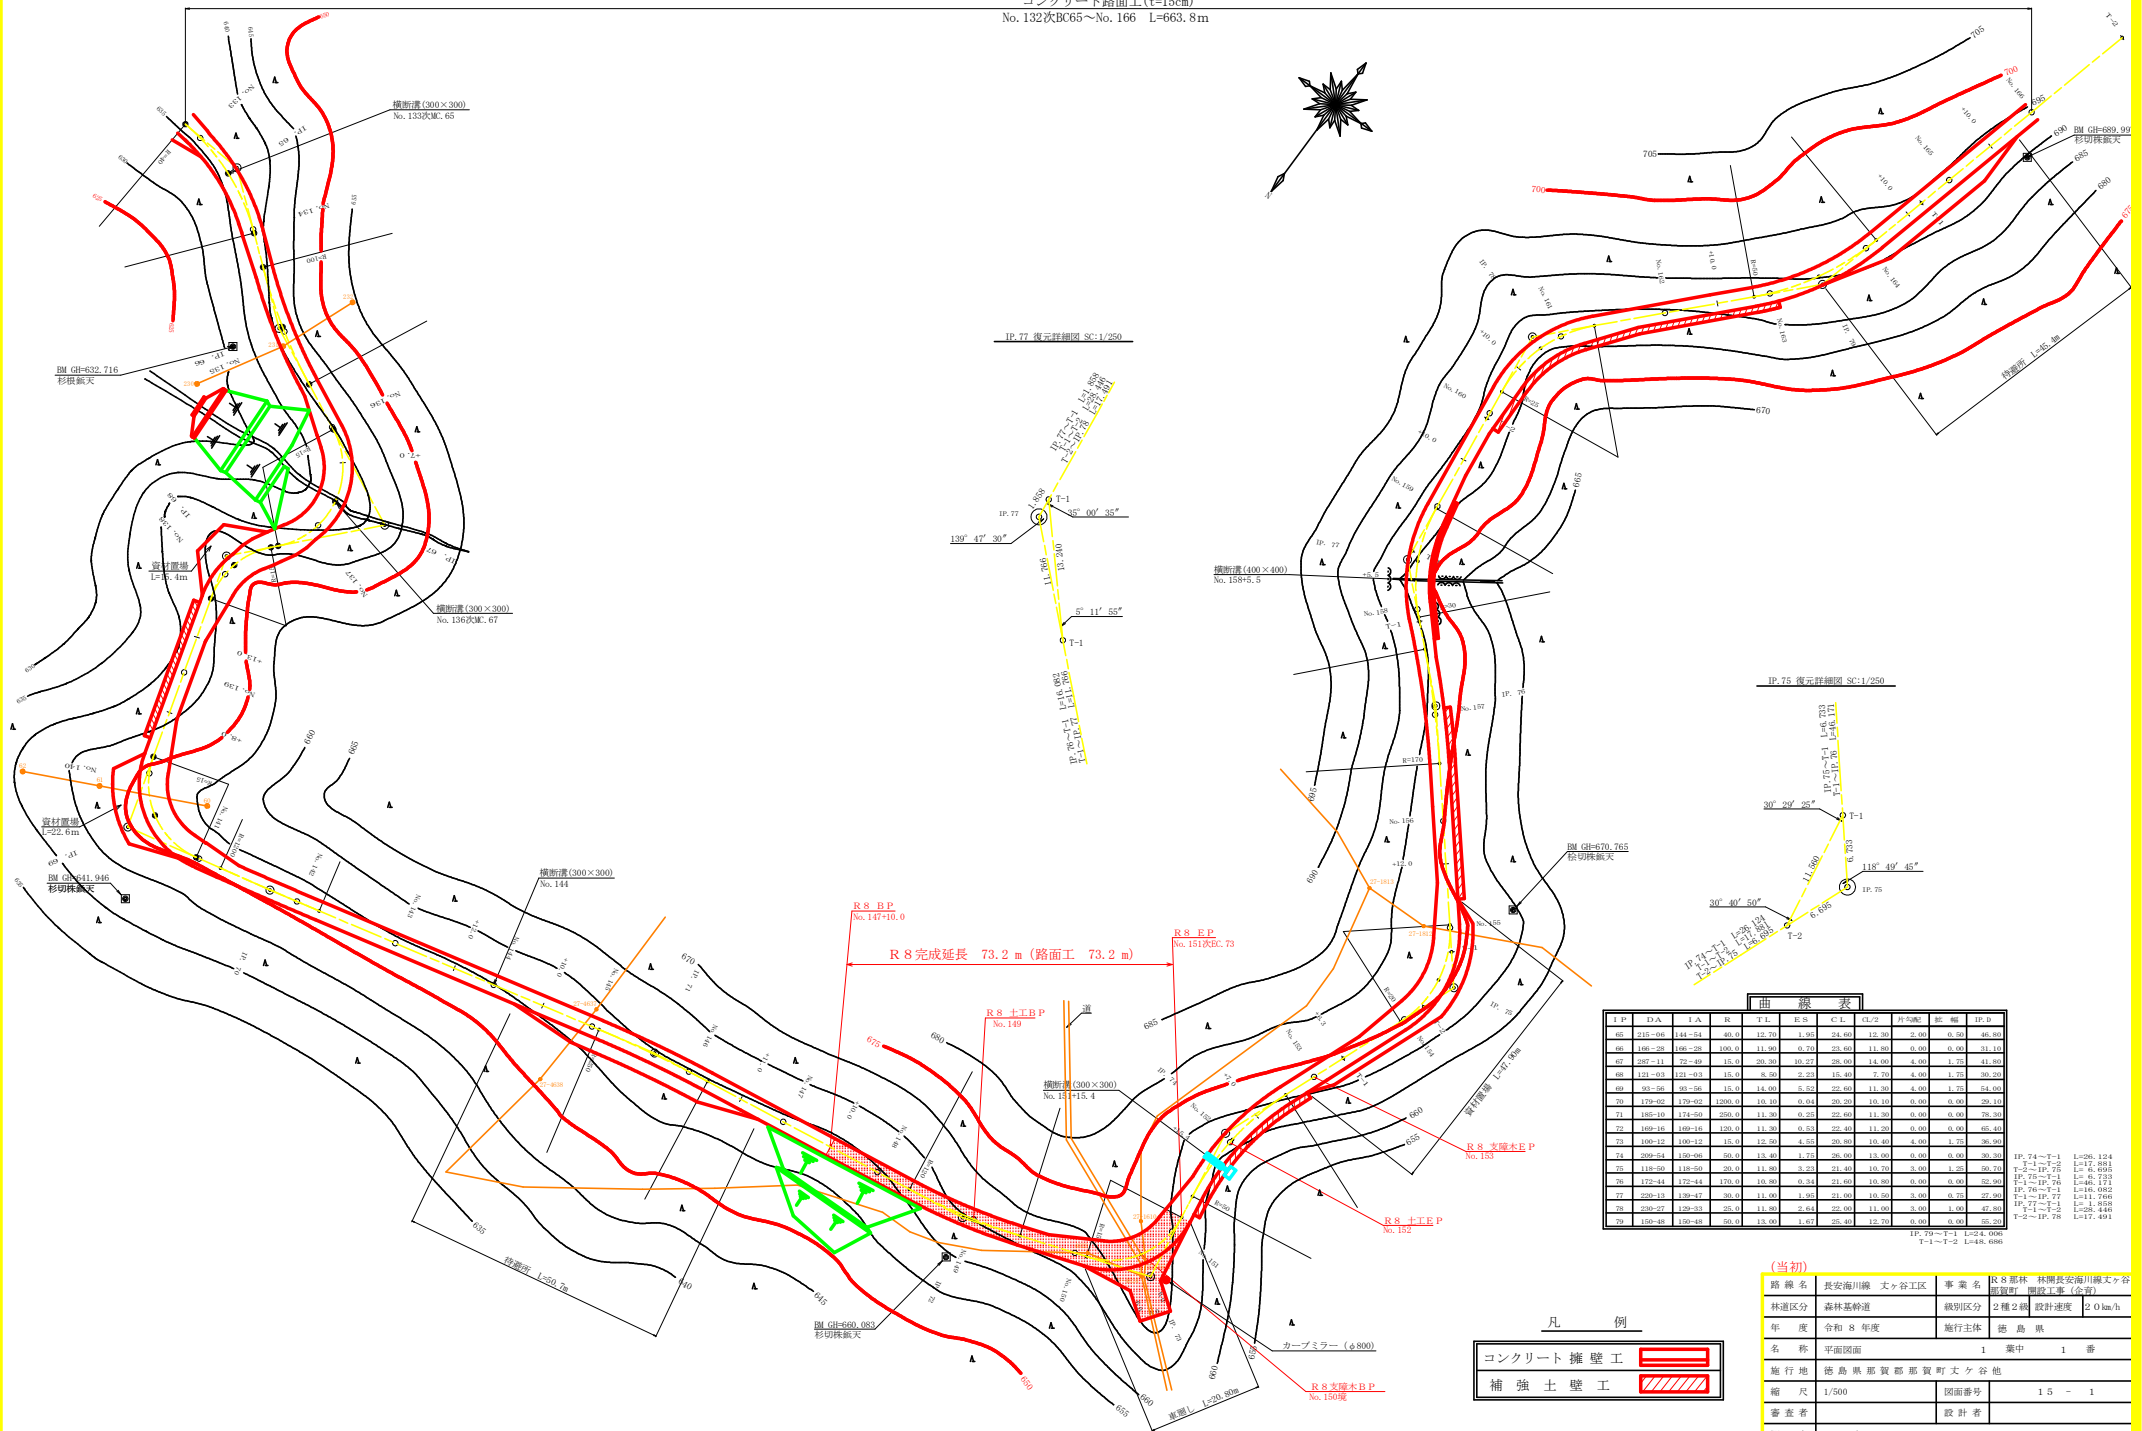

(当初)

| 路線名  | 長安海川線 丈ヶ谷工区            | 事業名  | R 8 部林 林間長安海川線丈ヶ谷 |
|------|------------------------|------|-------------------|
| 林道区分 | 森林基幹道                  | 林道区分 | 2種2綱 設計速度 20 km/h |
| 年度   | 令和 8 年度                | 施行主体 | 徳島県               |
| 名称   | 平面図面                   | 1    | 薬中 1 番            |
| 施行地  | 徳島県那賀郡那賀町丈ヶ谷地          |      |                   |
| 縮尺   | 1/500                  | 図面番号 | 1 5 - 1           |
| 審査者  |                        | 設計者  |                   |
| 商点   | No. 132次BC65 ～ No. 166 |      |                   |








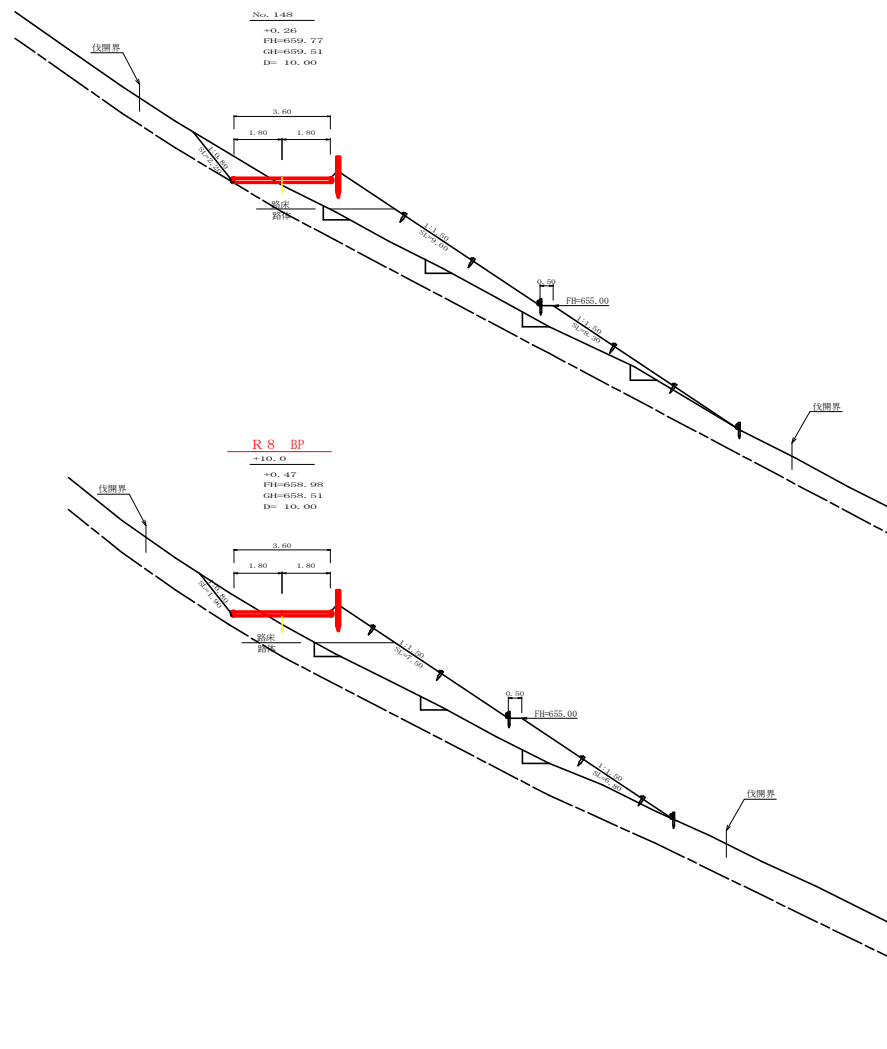


|          |                 |           |          |
|----------|-----------------|-----------|----------|
| 測点       | No.148          | 点間距離      | 10.00 m  |
| 偏心距離     | (切土):           | -m 盛土:    | -m       |
|          | (法面左):          | -m 法面右:   | -m       |
|          | 名称・種別・細別        | 左側        | 右側       |
| 掘削 (切土)  | 片切              | 雑質土       | -        |
|          | オープン            | 軟岩 (比準)   | - (10:0) |
|          | カット             | 雑質土       | -        |
| 盛土       | 区分              | 軟岩 (比準)   | - (10:0) |
|          | 2.5m未満          | 2.5≦R<4.0 | 4.0m以上   |
|          | 路床盛土            | -         | -        |
|          | 路体盛土            | -         | -        |
| 掘削 (床掘)  | 補強盛土            | -         | -        |
|          | 雑質土             | -         | -        |
| 埋戻し      | 埋戻 (前)          | 軟岩 (比準)   | - (10:0) |
|          | 埋戻 (後)          | 埋戻C       | -        |
| 法面       | 機械整形            | 雑質土       | -        |
|          | 軟岩1 (A)         | -         | -        |
| 土羽       | 削取整形            | 雑質土       | -        |
| 掘削 (側溝掘) | 雑質土             | -         | -        |
| 路面工      | 軟岩 (比準)         | - (10:0)  | -        |
| 路面工      | コンクリート (t=15cm) | 3.60      | -        |

|          |                 |           |          |
|----------|-----------------|-----------|----------|
| 測点       | +10.0           | 点間距離      | 10.00 m  |
| 偏心距離     | (切土):           | -m 盛土:    | -m       |
|          | (法面左):          | -m 法面右:   | -m       |
|          | 名称・種別・細別        | 左側        | 右側       |
| 掘削 (切土)  | 片切              | 雑質土       | -        |
|          | オープン            | 軟岩 (比準)   | - (10:0) |
|          | カット             | 雑質土       | -        |
| 盛土       | 区分              | 軟岩 (比準)   | - (10:0) |
|          | 2.5m未満          | 2.5≦R<4.0 | 4.0m以上   |
|          | 路床盛土            | -         | -        |
|          | 路体盛土            | -         | -        |
| 掘削 (床掘)  | 補強盛土            | -         | -        |
|          | 雑質土             | -         | -        |
| 埋戻し      | 埋戻 (前)          | 軟岩 (比準)   | - (10:0) |
|          | 埋戻 (後)          | 埋戻C       | -        |
| 法面       | 機械整形            | 雑質土       | -        |
|          | 軟岩1 (A)         | -         | -        |
| 土羽       | 削取整形            | 雑質土       | -        |
| 掘削 (側溝掘) | 雑質土             | -         | -        |
| 路面工      | 軟岩 (比準)         | - (10:0)  | -        |
| 路面工      | コンクリート (t=15cm) | 3.60      | -        |


|      |                      |      |                                 |
|------|----------------------|------|---------------------------------|
| (当初) |                      |      |                                 |
| 路線名  | 長安海川線 丈ヶ谷工区          | 事業名  | R 8 郡林 林間長安海川線丈ヶ谷 原野町 開設工事 (全野) |
| 林道区分 | 森林基幹道                | 掘削区分 | 2 級                             |
| 年度   | 令和 8 年度              | 掘削主体 | 徳島県                             |
| 名称   | 横断図面                 | 4    | 薬中 1 番                          |
| 施行地  | 徳島県那賀郡那賀町丈ヶ谷地        |      |                                 |
| 縮尺   | 1/100                | 図面番号 | 1 5 - 3                         |
| 審査者  |                      | 設計者  |                                 |
| 測点   | No.147+10.0 ~ No.148 |      |                                 |

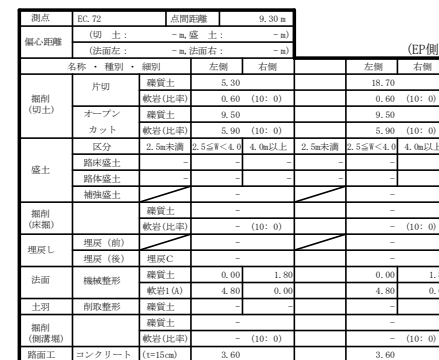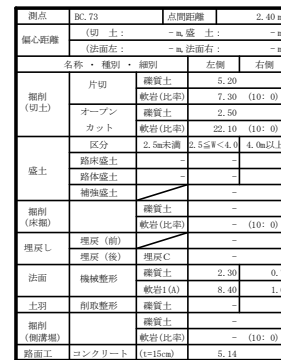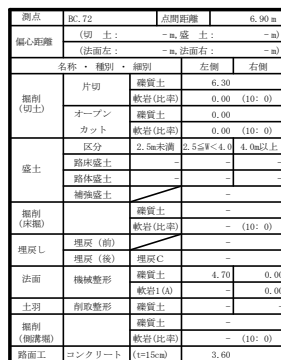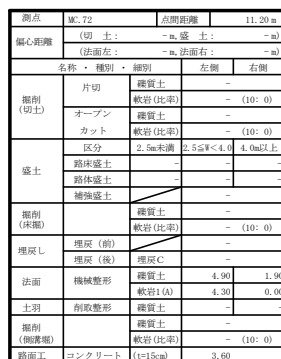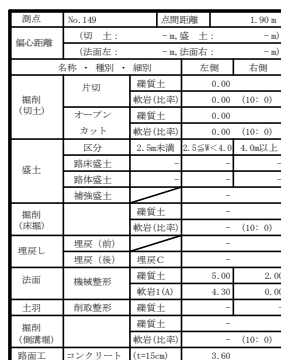


|       |                         |      |                                      |
|-------|-------------------------|------|--------------------------------------|
| (当初)  |                         |      |                                      |
| 路線名   | 長安海川線 ㄱ 谷仁谷             | 事業業主 | R 8 那那 林漢長安海川線ㄱ 谷仁谷<br>新製町 開設会社 (金谷) |
| 林道区分  | 森林基幹道                   | 級別区分 | 2 級 設計速度 2.0 km/h                    |
| 年度    | 令和 8 年度                 | 施行主体 | 那那 黒 黒                               |
| 名称    | 横断街道                    | 4 業中 | 2 番                                  |
| 施行地   | 那那 黒 那那 那那 町 ㄱ 谷仁谷      |      |                                      |
| 幅 尺   | 1'00                    | 国庫番号 | 15 - 4                               |
| 番 査 者 |                         | 設計者  |                                      |
| 測 点   | No.148改路72 ~ No.150改路73 |      |                                      |

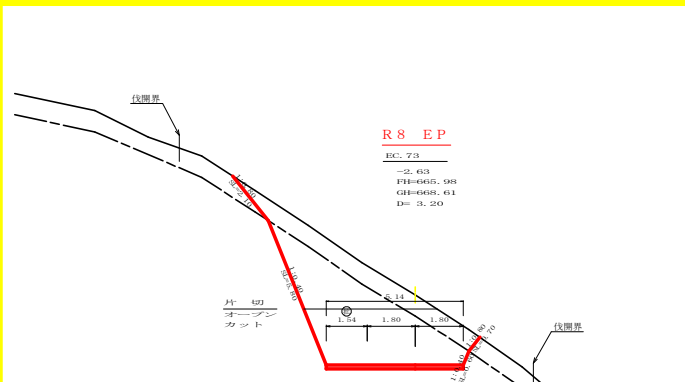




| 間点       | BC.73             | 点間距離     | 3.20 m               |
|----------|-------------------|----------|----------------------|
| 偏心距離     | (切土: -a 盛土: -n)   |          |                      |
|          | (法面左: -a 法面右: -n) |          |                      |
| 名称・種別・細別 |                   |          |                      |
|          |                   | 左側       | 右側                   |
| 掘削 (切土)  | 片切                | 盛質土      | 5.10                 |
|          | 軟岩 (比率)           | 6.00     | (10:0)               |
|          | オープン              | 盛質土      | 1.60                 |
|          | カット               | 軟岩 (比率)  | 10.90 (10:0)         |
| 盛土       | 区分                | 2.5m未満   | 2.5 ≤ R < 4.0 4.0m以上 |
|          | 路床盛土              | 0.00     | 0.00                 |
|          | 路体盛土              | -        | -                    |
|          | 補強盛土              | -        | 0.00                 |
| 掘削 (床掘)  | 盛質土               | 0.00     | -                    |
|          | 軟岩 (比率)           | 0.00     | (10:0)               |
| 埋戻し      | 埋戻 (前)            | 0.00     | -                    |
|          | 埋戻 (後)            | 埋戻C      | 0.00                 |
| 法面       | 機械整形              | 盛質土      | 2.10 0.70            |
|          | 軟岩1 (A)           | 5.80     | 0.60                 |
| 土羽       | 削取整形              | 盛質土      | - 0.00               |
| 掘削 (側溝場) | 盛質土               | -        | -                    |
|          | 軟岩 (比率)           | -        | (10:0)               |
| 路面工      | コンクリート            | (t=15cm) | 5.14                 |

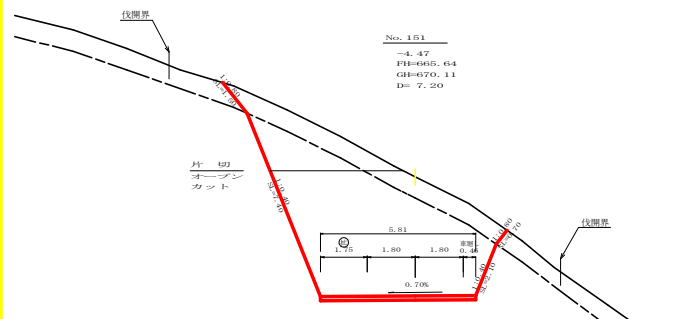

| 間点       | No. 151           | 点間距離     | 7.20 m               |
|----------|-------------------|----------|----------------------|
| 偏心距離     | (切土: -a 盛土: -n)   |          |                      |
|          | (法面左: -a 法面右: -n) |          |                      |
| 名称・種別・細別 |                   |          |                      |
|          |                   | 左側       | 右側                   |
| 掘削 (切土)  | 片切                | 盛質土      | 4.50                 |
|          | 軟岩 (比率)           | 4.00     | (10:0)               |
|          | オープン              | 盛質土      | 3.50                 |
|          | カット               | 軟岩 (比率)  | 28.90 (10:0)         |
| 盛土       | 区分                | 2.5m未満   | 2.5 ≤ R < 4.0 4.0m以上 |
|          | 路床盛土              | -        | -                    |
|          | 路体盛土              | -        | -                    |
|          | 補強盛土              | -        | -                    |
| 掘削 (床掘)  | 盛質土               | -        | 0.00                 |
|          | 軟岩 (比率)           | -        | (10:0)               |
| 埋戻し      | 埋戻 (前)            | -        | -                    |
|          | 埋戻 (後)            | 埋戻C      | -                    |
| 法面       | 機械整形              | 盛質土      | 1.50 0.70            |
|          | 軟岩1 (A)           | 7.40     | 2.10                 |
| 土羽       | 削取整形              | 盛質土      | -                    |
| 掘削 (側溝場) | 盛質土               | -        | -                    |
|          | 軟岩 (比率)           | -        | (10:0)               |
| 路面工      | コンクリート            | (t=15cm) | 5.81                 |

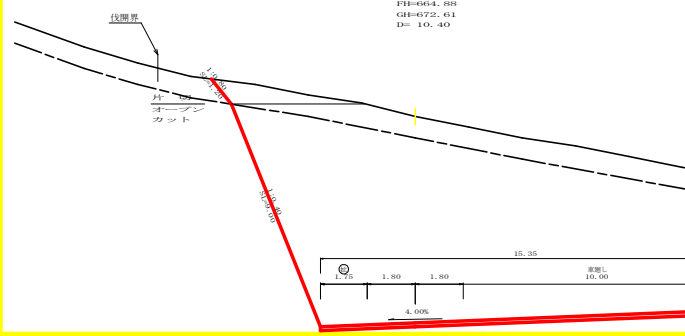

| 間点       | BC.73             | 点間距離     | 10.40 m              |
|----------|-------------------|----------|----------------------|
| 偏心距離     | (切土: -a 盛土: -n)   |          |                      |
|          | (法面左: -a 法面右: -n) |          |                      |
| 名称・種別・細別 |                   |          |                      |
|          |                   | 左側       | 右側                   |
| 掘削 (切土)  | 片切                | 盛質土      | 2.40                 |
|          | 軟岩 (比率)           | 0.00     | (10:0)               |
|          | オープン              | 盛質土      | 14.90                |
|          | カット               | 軟岩 (比率)  | 110.60 (10:0)        |
| 盛土       | 区分                | 2.5m未満   | 2.5 ≤ R < 4.0 4.0m以上 |
|          | 路床盛土              | -        | -                    |
|          | 路体盛土              | -        | -                    |
|          | 補強盛土              | -        | -                    |
| 掘削 (床掘)  | 盛質土               | -        | 0.00                 |
|          | 軟岩 (比率)           | -        | (10:0)               |
| 埋戻し      | 埋戻 (前)            | -        | -                    |
|          | 埋戻 (後)            | 埋戻C      | -                    |
| 法面       | 機械整形              | 盛質土      | 1.20 0.90            |
|          | 軟岩1 (A)           | 9.00     | 4.40                 |
| 土羽       | 削取整形              | 盛質土      | -                    |
| 掘削 (側溝場) | 盛質土               | -        | -                    |
|          | 軟岩 (比率)           | -        | (10:0)               |
| 路面工      | コンクリート            | (t=15cm) | 15.35                |

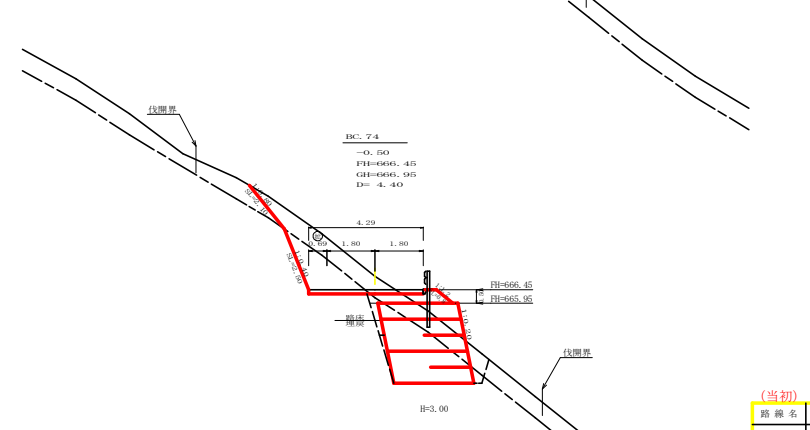
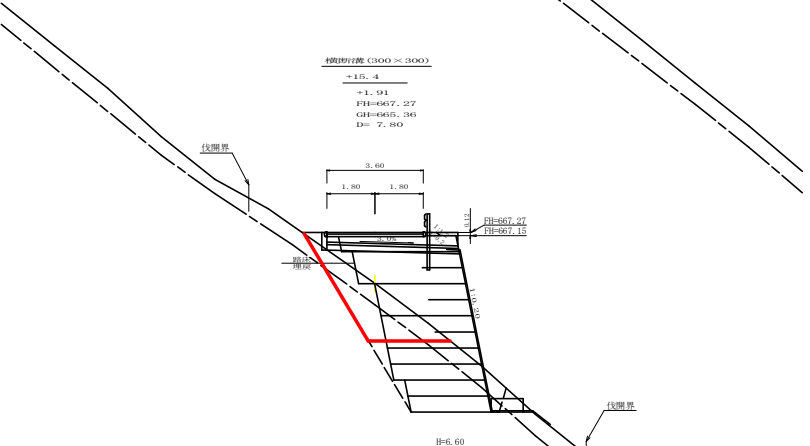
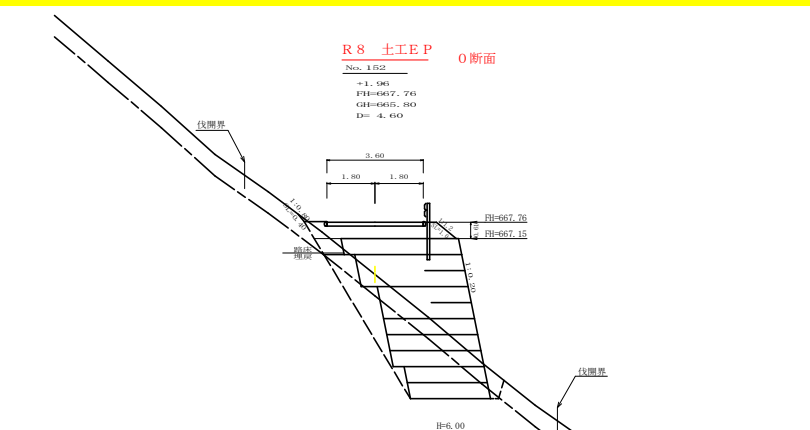


| 間点       | No. 152           | 点間距離     | 4.60 m               |
|----------|-------------------|----------|----------------------|
| 偏心距離     | (切土: -a 盛土: -n)   |          |                      |
|          | (法面左: -a 法面右: -n) |          |                      |
| 名称・種別・細別 |                   |          |                      |
|          |                   | 左側       | 右側                   |
| 掘削 (切土)  | 片切                | 盛質土      | 0.00                 |
|          | 軟岩 (比率)           | -        | (10:0)               |
|          | オープン              | 盛質土      | -                    |
|          | カット               | 軟岩 (比率)  | - (10:0)             |
| 盛土       | 区分                | 2.5m未満   | 2.5 ≤ R < 4.0 4.0m以上 |
|          | 路床盛土              | 0.50     | 2.60                 |
|          | 路体盛土              | -        | -                    |
|          | 補強盛土              | -        | 18.60                |
| 掘削 (床掘)  | 盛質土               | 5.60     | -                    |
|          | 軟岩 (比率)           | 9.20     | (10:0)               |
| 埋戻し      | 埋戻 (前)            | 0.50     | -                    |
|          | 埋戻 (後)            | 埋戻C      | 3.50                 |
| 法面       | 機械整形              | 盛質土      | 0.40 -               |
|          | 軟岩1 (A)           | -        | -                    |
| 土羽       | 削取整形              | 盛質土      | - 1.00               |
| 掘削 (側溝場) | 盛質土               | -        | -                    |
|          | 軟岩 (比率)           | -        | (10:0)               |
| 路面工      | コンクリート            | (t=15cm) | 3.60                 |

| 間点       | +15.4             | 点間距離     | 7.80 m               |
|----------|-------------------|----------|----------------------|
| 偏心距離     | (切土: -a 盛土: -n)   |          |                      |
|          | (法面左: -a 法面右: -n) |          |                      |
| 名称・種別・細別 |                   |          |                      |
|          |                   | 左側       | 右側                   |
| 掘削 (切土)  | 片切                | 盛質土      | 0.00                 |
|          | 軟岩 (比率)           | 0.00     | (10:0)               |
|          | オープン              | 盛質土      | -                    |
|          | カット               | 軟岩 (比率)  | - (10:0)             |
| 盛土       | 区分                | 2.5m未満   | 2.5 ≤ R < 4.0 4.0m以上 |
|          | 路床盛土              | 0.00     | 0.00                 |
|          | 路体盛土              | -        | -                    |
|          | 補強盛土              | -        | 0.00                 |
| 掘削 (床掘)  | 盛質土               | 3.60     | -                    |
|          | 軟岩 (比率)           | 2.80     | (10:0)               |
| 埋戻し      | 埋戻 (前)            | 0.00     | -                    |
|          | 埋戻 (後)            | 埋戻C      | 0.00                 |
| 法面       | 機械整形              | 盛質土      | 0.00 -               |
|          | 軟岩1 (A)           | 0.00     | -                    |
| 土羽       | 削取整形              | 盛質土      | - 0.00               |
| 掘削 (側溝場) | 盛質土               | -        | -                    |
|          | 軟岩 (比率)           | -        | (10:0)               |
| 路面工      | コンクリート            | (t=15cm) | -                    |

| 間点       | BC.74             | 点間距離     | 4.40 m               |
|----------|-------------------|----------|----------------------|
| 偏心距離     | (切土: -a 盛土: -n)   |          |                      |
|          | (法面左: -a 法面右: -n) |          |                      |
| 名称・種別・細別 |                   |          |                      |
|          |                   | 左側       | 右側                   |
| 掘削 (切土)  | 片切                | 盛質土      | 3.60                 |
|          | 軟岩 (比率)           | 2.90     | (10:0)               |
|          | オープン              | 盛質土      | 0.00                 |
|          | カット               | 軟岩 (比率)  | - (10:0)             |
| 盛土       | 区分                | 2.5m未満   | 2.5 ≤ R < 4.0 4.0m以上 |
|          | 路床盛土              | 0.20     | 1.10                 |
|          | 路体盛土              | -        | -                    |
|          | 補強盛土              | -        | 9.00                 |
| 掘削 (床掘)  | 盛質土               | 3.00     | -                    |
|          | 軟岩 (比率)           | 6.60     | (10:0)               |
| 埋戻し      | 埋戻 (前)            | -        | -                    |
|          | 埋戻 (後)            | 埋戻C      | 0.10                 |
| 法面       | 機械整形              | 盛質土      | 2.10 0.90            |
|          | 軟岩1 (A)           | 2.50     | 0.90                 |
| 土羽       | 削取整形              | 盛質土      | - 0.80               |
| 掘削 (側溝場) | 盛質土               | -        | -                    |
|          | 軟岩 (比率)           | -        | (10:0)               |
| 路面工      | コンクリート            | (t=15cm) | 4.29                 |


| (当初) |                       |      |                    |
|------|-----------------------|------|--------------------|
| 路線名  | 長安海川線 ムッ谷工区           | 事業名  | R8 那林 林間長安海川線ムッ谷工区 |
| 林道区分 | 森林基幹道                 | 林道区分 | 2種2綱               |
| 年度   | 令和8年度                 | 設計速度 | 20km/h             |
| 名称   | 横断図面                  | 施行主体 | 徳島県                |
| 施行地  | 徳島県那賀郡那賀町ムッ谷地         | 番    | 3                  |
| 縮尺   | 1/100                 | 図面番号 | 15 - 5             |
| 審査者  |                       | 設計者  |                    |
| 商点   | No. 150次W73 ~ No. 152 |      |                    |

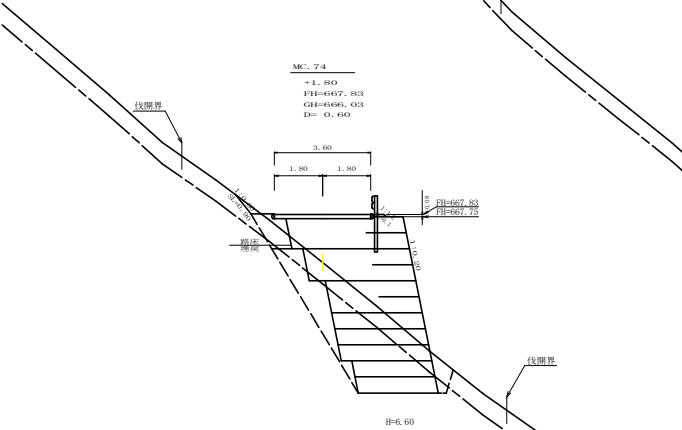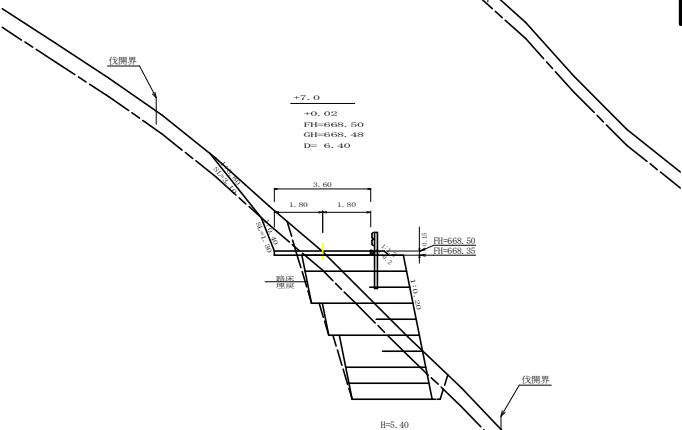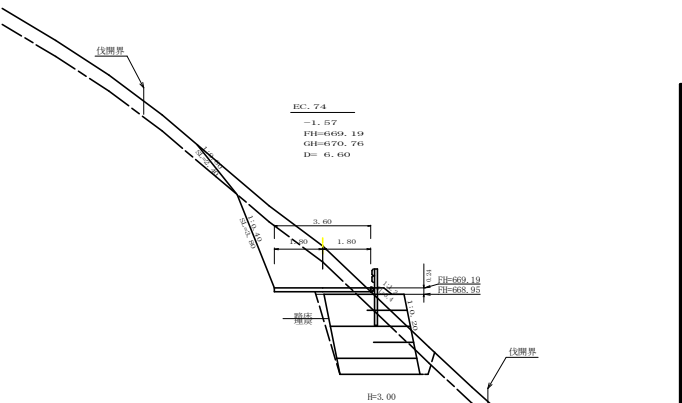

| 高點       | BC. 74             | 点間距離                    | 0.60 m       |
|----------|--------------------|-------------------------|--------------|
| 幅心距離     | (切 土: -m, 盛 土: -m) |                         |              |
|          | (法面左: -m, 法面右: -m) |                         |              |
| 名称・種別・細別 | 左側                 | 右側                      |              |
| 掘削 (切土)  | 片切                 | 盛質土                     | 0.00         |
|          | 軟岩 (比率)            | 0.00 (10: 0)            |              |
|          | オープン               | 盛質土                     | -            |
| 盛土       | カット                | 軟岩 (比率)                 | - (10: 0)    |
|          | 区分                 | 2.5m未満 2.5≦W<4.0 4.0m以上 |              |
|          | 路床盛土               | 0.30                    | 0.30         |
| 掘削 (床掘)  | 路体盛土               | -                       | -            |
|          | 補強盛土               | 0.00                    | -            |
|          | 盛質土                | 0.00                    | -            |
| 埋戻し      | 埋戻 (前)             | 軟岩 (比率)                 | 0.00 (10: 0) |
|          | 埋戻 (後)             | 埋戻C                     | 0.00         |
|          | 盛質土                | -                       | -            |
| 法面       | 機械整形               | 軟岩1 (A)                 | -            |
| 土羽       | 削取整形               | 盛質土                     | -            |
| 掘削 (側溝掘) | 盛質土                | -                       | -            |
| 路面工      | コンクリート (t=15cm)    | 軟岩 (比率)                 | - (10: 0)    |

| 高點       | +7.0               | 点間距離                    | 0.60 m        |
|----------|--------------------|-------------------------|---------------|
| 幅心距離     | (切 土: -m, 盛 土: -m) |                         |               |
|          | (法面左: -m, 法面右: -m) |                         |               |
| 名称・種別・細別 | 左側                 | 右側                      |               |
| 掘削 (切土)  | 片切                 | 盛質土                     | 0.00          |
|          | 軟岩 (比率)            | 0.00 (10: 0)            |               |
|          | オープン               | 盛質土                     | -             |
| 盛土       | カット                | 軟岩 (比率)                 | - (10: 0)     |
|          | 区分                 | 2.5m未満 2.5≦W<4.0 4.0m以上 |               |
|          | 路床盛土               | 0.00                    | 0.00          |
| 掘削 (床掘)  | 路体盛土               | -                       | -             |
|          | 補強盛土               | 7.20                    | -             |
|          | 盛質土                | 3.40                    | -             |
| 埋戻し      | 埋戻 (前)             | 軟岩 (比率)                 | 10.80 (10: 0) |
|          | 埋戻 (後)             | 埋戻C                     | 0.30          |
|          | 盛質土                | 3.10                    | -             |
| 法面       | 機械整形               | 軟岩1 (A)                 | 1.30          |
| 土羽       | 削取整形               | 盛質土                     | - 0.30        |
| 掘削 (側溝掘) | 盛質土                | -                       | -             |
| 路面工      | コンクリート (t=15cm)    | 軟岩 (比率)                 | - (10: 0)     |

| 高點       | BC. 74             | 点間距離                    | 0.60 m        |
|----------|--------------------|-------------------------|---------------|
| 幅心距離     | (切 土: -m, 盛 土: -m) |                         |               |
|          | (法面左: -m, 法面右: -m) |                         |               |
| 名称・種別・細別 | 左側                 | 右側                      |               |
| 掘削 (切土)  | 片切                 | 盛質土                     | 0.10          |
|          | 軟岩 (比率)            | 0.00 (10: 0)            |               |
|          | オープン               | 盛質土                     | -             |
| 盛土       | カット                | 軟岩 (比率)                 | - (10: 0)     |
|          | 区分                 | 2.5m未満 2.5≦W<4.0 4.0m以上 |               |
|          | 路床盛土               | 1.20                    | 0.00          |
| 掘削 (床掘)  | 路体盛土               | -                       | -             |
|          | 補強盛土               | 18.60                   | -             |
|          | 盛質土                | 5.80                    | -             |
| 埋戻し      | 埋戻 (前)             | 軟岩 (比率)                 | 10.70 (10: 0) |
|          | 埋戻 (後)             | 埋戻C                     | 0.70          |
|          | 盛質土                | 3.50                    | -             |
| 法面       | 機械整形               | 軟岩1 (A)                 | 0.00          |
| 土羽       | 削取整形               | 盛質土                     | - 0.10        |
| 掘削 (側溝掘) | 盛質土                | -                       | -             |
| 路面工      | コンクリート (t=15cm)    | 軟岩 (比率)                 | - (10: 0)     |

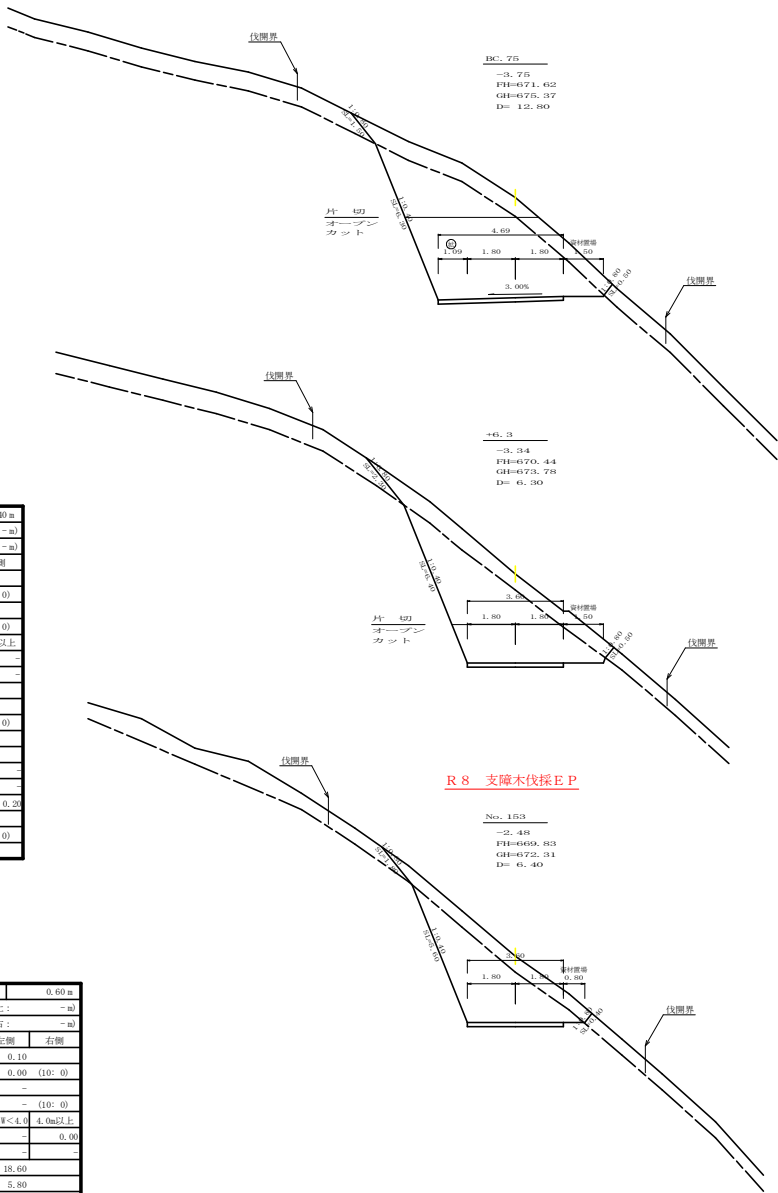

R 8 支障木伐採 E P


| 高點       | BC. 75             | 点間距離                    | 12.80 m       |
|----------|--------------------|-------------------------|---------------|
| 幅心距離     | (切 土: -m, 盛 土: -m) |                         |               |
|          | (法面左: -m, 法面右: -m) |                         |               |
| 名称・種別・細別 | 左側                 | 右側                      |               |
| 掘削 (切土)  | 片切                 | 盛質土                     | 4.30          |
|          | 軟岩 (比率)            | 6.40 (10: 0)            |               |
|          | オープン               | 盛質土                     | 2.10          |
| 盛土       | カット                | 軟岩 (比率)                 | 16.70 (10: 0) |
|          | 区分                 | 2.5m未満 2.5≦W<4.0 4.0m以上 |               |
|          | 路床盛土               | -                       | -             |
| 掘削 (床掘)  | 路体盛土               | -                       | -             |
|          | 補強盛土               | -                       | -             |
|          | 盛質土                | -                       | -             |
| 埋戻し      | 埋戻 (前)             | 軟岩 (比率)                 | - (10: 0)     |
|          | 埋戻 (後)             | 埋戻C                     | -             |
|          | 盛質土                | 1.50                    | 0.50          |
| 法面       | 機械整形               | 軟岩1 (A)                 | 6.30          |
| 土羽       | 削取整形               | 盛質土                     | -             |
| 掘削 (側溝掘) | 盛質土                | -                       | -             |
| 路面工      | コンクリート (t=15cm)    | 軟岩 (比率)                 | - (10: 0)     |

| 高點       | +6.3               | 点間距離                    | 6.30 m       |
|----------|--------------------|-------------------------|--------------|
| 幅心距離     | (切 土: -m, 盛 土: -m) |                         |              |
|          | (法面左: -m, 法面右: -m) |                         |              |
| 名称・種別・細別 | 左側                 | 右側                      |              |
| 掘削 (切土)  | 片切                 | 盛質土                     | 5.00         |
|          | 軟岩 (比率)            | 9.10 (10: 0)            |              |
|          | オープン               | 盛質土                     | 1.00         |
| 盛土       | カット                | 軟岩 (比率)                 | 7.30 (10: 0) |
|          | 区分                 | 2.5m未満 2.5≦W<4.0 4.0m以上 |              |
|          | 路床盛土               | -                       | -            |
| 掘削 (床掘)  | 路体盛土               | -                       | -            |
|          | 補強盛土               | -                       | -            |
|          | 盛質土                | -                       | -            |
| 埋戻し      | 埋戻 (前)             | 軟岩 (比率)                 | - (10: 0)    |
|          | 埋戻 (後)             | 埋戻C                     | -            |
|          | 盛質土                | 2.30                    | 0.50         |
| 法面       | 機械整形               | 軟岩1 (A)                 | 6.40         |
| 土羽       | 削取整形               | 盛質土                     | -            |
| 掘削 (側溝掘) | 盛質土                | -                       | -            |
| 路面工      | コンクリート (t=15cm)    | 軟岩 (比率)                 | - (10: 0)    |

| 高點       | No. 153            | 点間距離                    | 6.40 m       |
|----------|--------------------|-------------------------|--------------|
| 幅心距離     | (切 土: -m, 盛 土: -m) |                         |              |
|          | (法面左: -m, 法面右: -m) |                         |              |
| 名称・種別・細別 | 左側                 | 右側                      |              |
| 掘削 (切土)  | 片切                 | 盛質土                     | 4.30         |
|          | 軟岩 (比率)            | 11.30 (10: 0)           |              |
|          | オープン               | 盛質土                     | 0.00         |
| 盛土       | カット                | 軟岩 (比率)                 | 0.00 (10: 0) |
|          | 区分                 | 2.5m未満 2.5≦W<4.0 4.0m以上 |              |
|          | 路床盛土               | 0.00                    | 0.00         |
| 掘削 (床掘)  | 路体盛土               | -                       | -            |
|          | 補強盛土               | 0.00                    | -            |
|          | 盛質土                | 0.00                    | -            |
| 埋戻し      | 埋戻 (前)             | 軟岩 (比率)                 | 0.00 (10: 0) |
|          | 埋戻 (後)             | 埋戻C                     | 0.00         |
|          | 盛質土                | 1.80                    | 0.40         |
| 法面       | 機械整形               | 軟岩1 (A)                 | 5.60         |
| 土羽       | 削取整形               | 盛質土                     | - 0.00       |
| 掘削 (側溝掘) | 盛質土                | -                       | -            |
| 路面工      | コンクリート (t=15cm)    | 軟岩 (比率)                 | - (10: 0)    |

(当初)

|      |                           |      |                       |
|------|---------------------------|------|-----------------------|
| 路線名  | 長安南川線 ムッ谷工区               | 事業名  | R 8 那林 林間長安南川ムッ谷工区    |
| 林道区分 | 森林基幹道                     | 縦割区分 | 2 種 2 綱 設計速度 2.0 km/h |
| 年度   | 令和 8 年度                   | 施行主体 | 徳 島 県                 |
| 名称   | 横断図面                      | 4    | 葉中 4 番                |
| 施行地  | 徳島県那賀郡那賀町ムッ谷地             |      |                       |
| 縮尺   | 1/100                     | 図面番号 | 1 5 - 6               |
| 審査者  |                           | 設計者  |                       |
| 商 点  | No. 152次W74 ~ No. 153次W75 |      |                       |

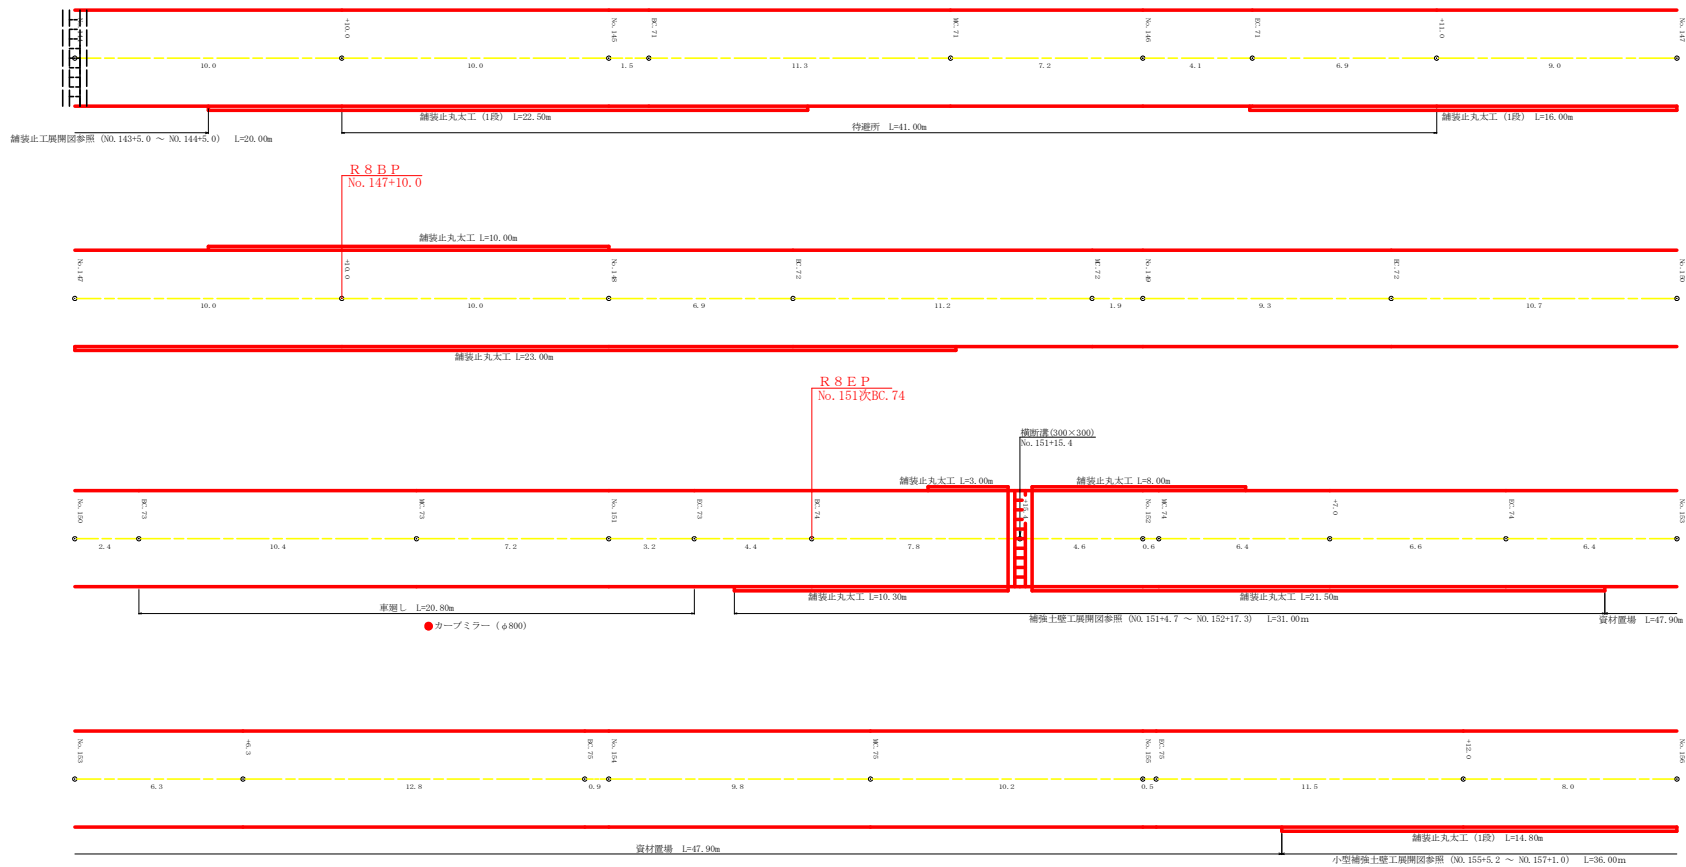


(当初)

|      |                   |      |                                 |
|------|-------------------|------|---------------------------------|
| 路線名  | 長安海川線 丈ヶ谷工区       | 事業名  | R 8 那林 林間長安海川線丈ヶ谷 那賀町 開発工事 (金寄) |
| 林道区分 | 森林基幹道             | 縦別区分 | 2種2綱 設計速度 20km/h                |
| 年度   | 令和 8 年度           | 施行主体 | 徳 島 県                           |
| 名称   | 展開図面              | 1    | 薬中 1 番                          |
| 施行地  | 徳島県那賀郡那賀町丈ヶ谷地     |      |                                 |
| 縮尺   | 1/100             | 図面番号 | 1 5 - 7                         |
| 審査者  |                   | 設計者  |                                 |
| 商 点  | No. 144 ～ No. 156 |      |                                 |

正面展開図

縮尺 1:100

NO.151+4.7 ~ NO.152+17.3

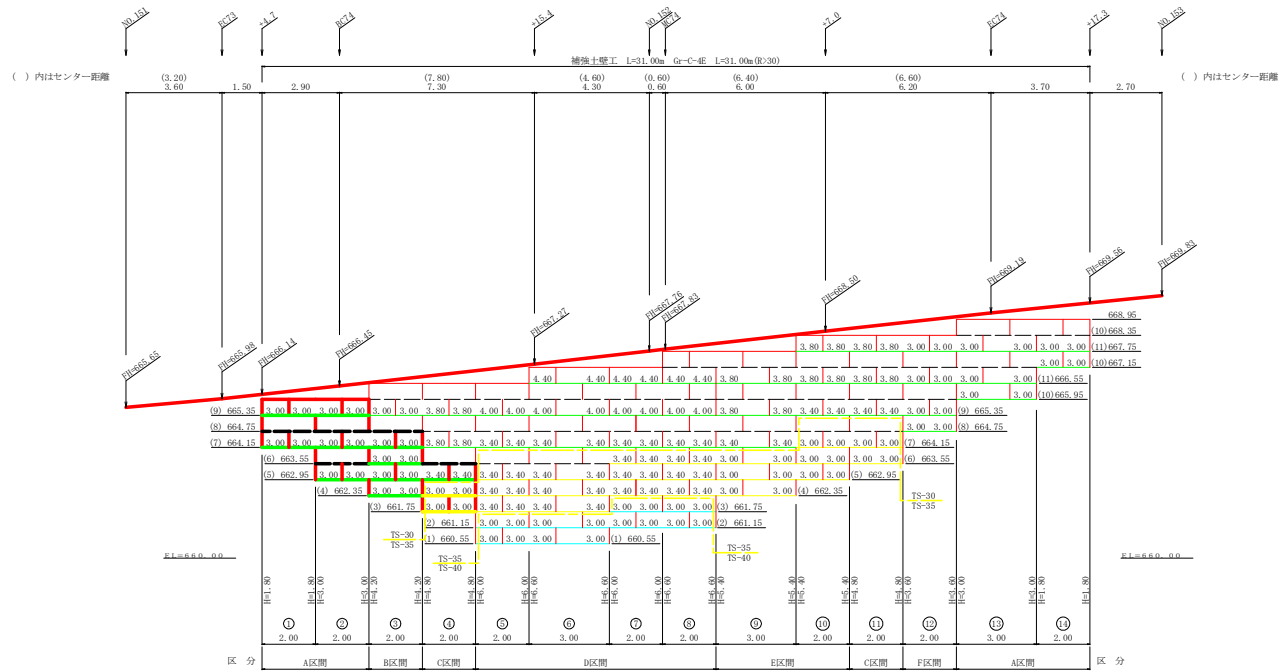

| 凡 例  |        |             |
|------|--------|-------------|
| 線種形状 | 種 別    | 限界強度 (KN/m) |
|      | 安定補助材  | 15          |
|      | 補強材    | TS-20 19    |
|      |        | TS-30 28    |
|      |        | TS-35 34    |
|      |        | TS-40 42    |
|      |        | TS-50 51    |
|      |        | TS-60 60    |
|      |        | TS-80 84    |
|      | 補強材区分線 |             |
|      | 排水材    |             |

| 設 計 定 数    |                        |
|------------|------------------------|
| 単位体積重量 (γ) | 18.0 KN/m <sup>3</sup> |
| せん断抵抗角 (φ) | 35°                    |
| 粘 着 力 (c)  | 0 KN/m <sup>2</sup>    |
| 支持地盤の許容支持力 | 300 KN/m <sup>2</sup>  |
| 載 荷 重 (q)  | 10 KN/m <sup>2</sup>   |

| 材 料 集 計 表 |                  |                      |                               |
|-----------|------------------|----------------------|-------------------------------|
| 項 目       | 形 状 寸 法          | 数 量                  | 単 位                           |
| 補 強 材     | 壁面強化材            | (9.00) 111.00        | m <sup>2</sup>                |
|           | TS-30            | (60.80) 319.40       | m <sup>2</sup>                |
|           | TS-35            | (12.00) 160.80       | m <sup>2</sup>                |
|           | TS-40            | 54.00                | m <sup>2</sup>                |
|           | TS-50            | 0.00                 | m <sup>2</sup>                |
|           | TS-60            | 0.00                 | m <sup>2</sup>                |
|           | TS-80            | 0.00                 | m <sup>2</sup>                |
|           | 側壁材              | 鋼製枠H=0.6m W=1.0~2.0m | (13.20) 141.00 m <sup>2</sup> |
| 補強材固定ピン   | φ=13mm           | (60.00) 470.00       | 本                             |
| 基面整正      |                  | (24.00) 93.00        | m <sup>2</sup>                |
| 排 水 材     |                  | 0.00                 | m <sup>2</sup>                |
| 側面処理材     | 緑化土のうW=40×L=60cm | 0.00                 | 袋                             |
| 防護施設      | G-C-4E (R≤30)    | 31.00                | m                             |
|           | G-C-4E (R>30)    | 31.00                | m                             |
| 合 計       |                  |                      |                               |


※()内が本工事の施工数量

(当初)


|       |                          |       |                                     |
|-------|--------------------------|-------|-------------------------------------|
| 路 線 名 | 長安海川線 ムッ谷工区              | 事 業 名 | 長 8 能 林 林間長安海川線ムッ谷<br>部買付・開削工事 (全第) |
| 林道区分  | 森林基幹道                    | 識別区分  | 2 種 2 綱 設計速度 20 km/h                |
| 年 度   | 令和 8 年度                  | 施行主体  | 徳 島 県                               |
| 名 称   | 補強土壁工正面展開図面              | 1     | 薬 中 1 番                             |
| 施行地   | 徳島県那賀郡那賀町太ヶ谷地            |       |                                     |
| 縮 尺   | 1/100                    | 図面番号  | 1 5 - 8                             |
| 審査者   |                          | 設計者   |                                     |
| 商 点   | NO.151+4.7 ~ NO.152+17.3 |       |                                     |




コンクリート路面工(t=15cm)標準断面図  
S=1/50

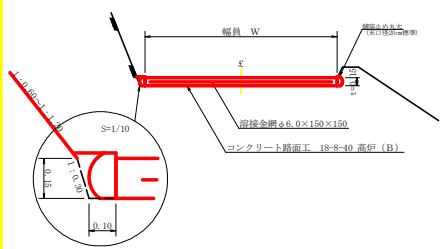

溶接金網 (φ6.0×150×150) 配置図  
S=1/100

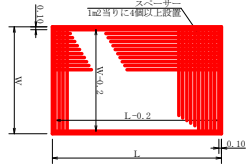


伸縮目配置図  
S=1/10

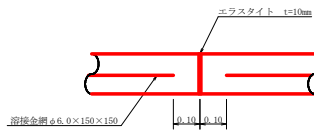


注: スペースバーは、1m2に4個以上設置  
目地は、5~10mに1箇所施工

溝形鋼 (6×125×65mm)  
S=1/2 13.40kg/m

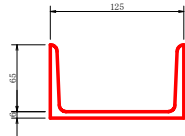


舗装止め丸太 加工断面図  
S=1/5

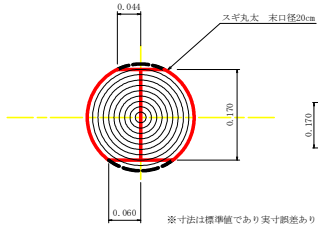

※寸法は標準値であり実寸誤差あり

舗装止め丸太 詳細図  
S=1/10


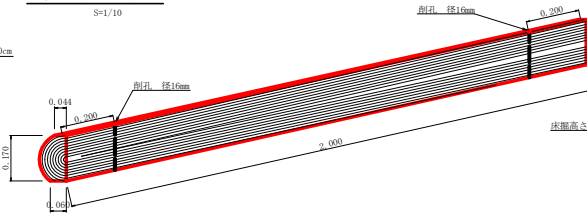


| 項目                      | 種別・寸法                                                  | 数量             |
|-------------------------|--------------------------------------------------------|----------------|
| スギ丸太 φ200mm<br>(170タイコ) | 高さ17、0cm×長さ2.0m<br>パーカー一皮むき、両端から20cmの位置に<br>穴開け加工φ16mm | 5.0本           |
| アンカー<br>かすがい            | φ16 L=350~800mm程度<br>φ12 240mm                         | 10.0本<br>5.0箇所 |


※アンカー及びかすがい等の固定材料は現地条件に合わせて適宜変更して施工する事。

仮設落石防護柵  
S=1/50


10m当り  
柵木: 杉丸太末口径10cm×長さ1.8m (打込深1.0m) 6本  
止板: コンクリート型枠用合板 (1,800×900×12mm 2回使用) 27本

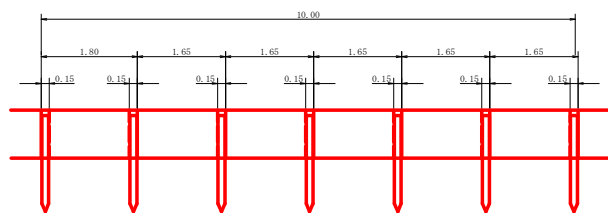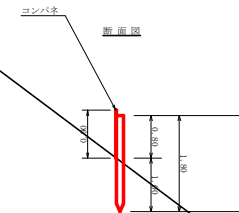


土中用ガードレール設置詳細図  
(補強土壁工) S=1/50

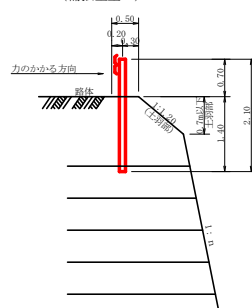

丸太路工 (2本筋)  
S=1/20

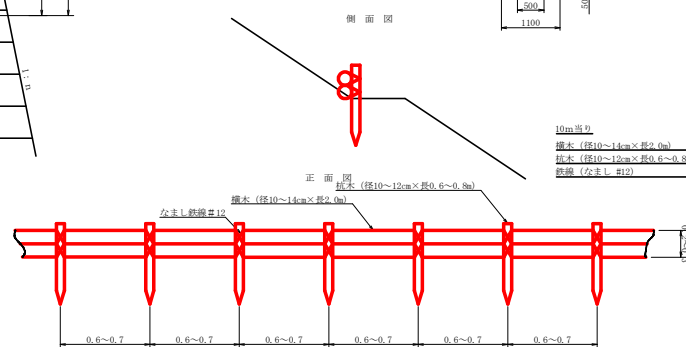


平面図  
S=1/200

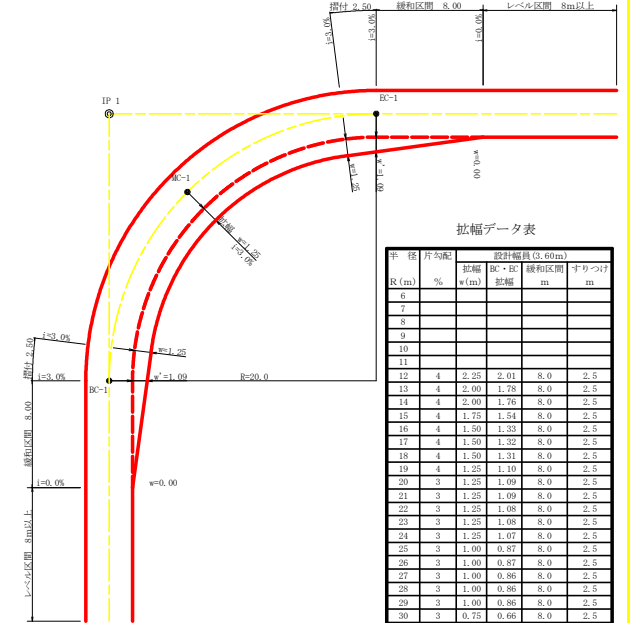

拡幅データ表

| 車道    | 拡幅 | 設計幅員 (2.80m) | 設計幅員 (2.80m) | 設計幅員 (2.80m) |
|-------|----|--------------|--------------|--------------|
| R (m) | %  | 拡幅           | 拡幅           | 拡幅           |
| 6     |    |              |              |              |
| 7     |    |              |              |              |
| 8     |    |              |              |              |
| 9     |    |              |              |              |
| 10    |    |              |              |              |
| 11    |    |              |              |              |
| 12    | 4  | 2.25         | 2.01         | 8.0          |
| 13    | 4  | 2.00         | 1.78         | 8.0          |
| 14    | 4  | 2.00         | 1.76         | 8.0          |
| 15    | 4  | 1.75         | 1.54         | 8.0          |
| 16    | 4  | 1.50         | 1.33         | 8.0          |
| 17    | 4  | 1.50         | 1.32         | 8.0          |
| 18    | 4  | 1.50         | 1.31         | 8.0          |
| 19    | 4  | 1.25         | 1.10         | 8.0          |
| 20    | 3  | 1.25         | 1.09         | 8.0          |
| 21    | 3  | 1.25         | 1.09         | 8.0          |
| 22    | 3  | 1.25         | 1.08         | 8.0          |
| 23    | 3  | 1.25         | 1.08         | 8.0          |
| 24    | 3  | 1.25         | 1.07         | 8.0          |
| 25    | 3  | 1.00         | 0.87         | 8.0          |
| 26    | 3  | 1.00         | 0.87         | 8.0          |
| 27    | 3  | 1.00         | 0.86         | 8.0          |
| 28    | 3  | 1.00         | 0.86         | 8.0          |
| 29    | 3  | 1.00         | 0.86         | 8.0          |
| 30    | 3  | 0.75         | 0.66         | 8.0          |
| 31    | 3  | 0.75         | 0.65         | 8.0          |
| 32    | 3  | 0.75         | 0.65         | 8.0          |
| 33    | 3  | 0.75         | 0.65         | 8.0          |
| 34    | 3  | 0.75         | 0.65         | 8.0          |
| 35    | 3  | 0.50         | 0.45         | 8.0          |
| 36    | 3  | 0.50         | 0.45         | 8.0          |
| 37    | 3  | 0.50         | 0.45         | 8.0          |
| 38    | 3  | 0.50         | 0.45         | 8.0          |
| 39    | 3  | 0.50         | 0.44         | 8.0          |
| 40    | 2  | 0.50         | 0.43         | 8.0          |
| 41    | 2  | 0.50         | 0.44         | 8.0          |
| 42    | 2  | 0.50         | 0.44         | 8.0          |
| 43    | 2  | 0.50         | 0.44         | 8.0          |
| 44    | 2  | 0.50         | 0.44         | 8.0          |
| 45    | 2  | 0.25         | 0.24         | 8.0          |
| 46    | 2  | 0.25         | 0.24         | 8.0          |
| 47    | 2  | 0.25         | 0.24         | 8.0          |
| 48    | 2  | 0.25         | 0.24         | 8.0          |
| 49    | 2  | 0.25         | 0.24         | 8.0          |


カーブミラー (φ800) 詳細図  
S=1/50

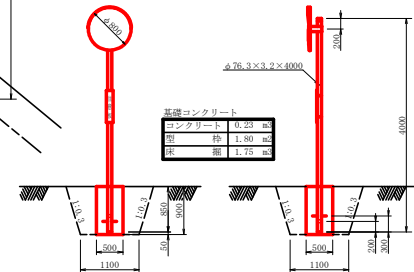

10m当り  
柵木 (径10~14cm×長さ2.0m) 1.0本  
柵木 (径10~14cm×長さ2.0m) 1.5本  
鉄線 (径10~14mm) 1.0kg

(当初)

|      |               |      |                   |
|------|---------------|------|-------------------|
| 路線名  | 長安南川線 大ヶ谷工区   | 事業名  | R8郡林 林間長安南川橋工ヶ谷   |
| 林道区分 | 森林基幹道         | 規格区分 | 2種2級 設計速度 2.0km/h |
| 年度   | 令和 8 年度       | 施行主体 | 徳島県               |
| 名称   | 定規図面          | 1 薬中 | 1 番               |
| 施行地  | 徳島県那賀郡那賀町大ヶ谷地 |      |                   |
| 縮尺   | 図示            | 図面番号 | 1.5 - 9           |
| 審査者  |               | 設計者  |                   |
| 商点   |               |      |                   |

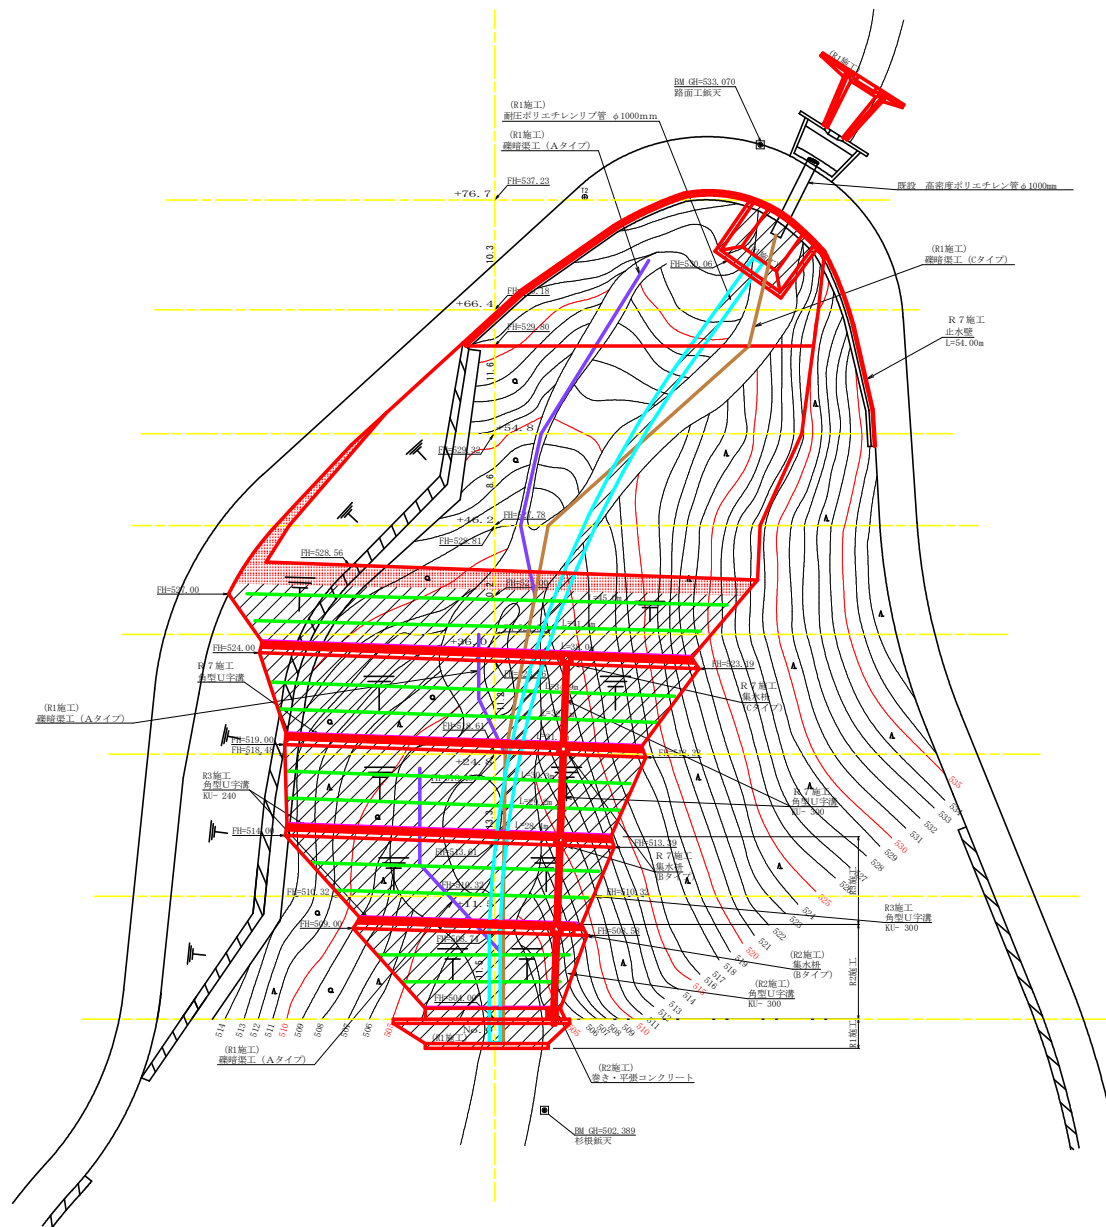


凡 例

|                                        |               |
|----------------------------------------|---------------|
| <span style="color: red;">—</span>     | : 主要構造物外形線    |
| <span style="color: magenta;">—</span> | : 丸太筋工 (2本筋)  |
| <span style="color: green;">—</span>   | : 丸太筋工 (1本筋)  |
| <span style="color: cyan;">—</span>    | : 耐圧ポリエチレンリブ管 |
| <span style="color: blue;">—</span>    | : 縦壁渠工 (Aタイプ) |
| <span style="color: brown;">—</span>   | : 縦壁渠工 (Cタイプ) |


凡 例

|           |                                                                                                |
|-----------|------------------------------------------------------------------------------------------------|
| コンクリート擁壁工 | <span style="border: 2px solid red; display: inline-block; width: 20px; height: 10px;"></span> |
|-----------|------------------------------------------------------------------------------------------------|



|      |                |      |      |                            |        |
|------|----------------|------|------|----------------------------|--------|
| (当初) |                |      |      |                            |        |
| 路線名  | 長安河川線 丈ヶ谷工区    |      | 事業名  | R8那林 林間長安河川線丈ヶ谷新設町間設計案(全線) |        |
| 林道区分 | 森林基幹道          | 横切区分 | 2種2線 | 設計速度                       | 20KM/H |
| 年度   | 令和8年度          |      | 施行主体 | 徳島県                        |        |
| 名称   | 平面図面           |      | 1葉中  | 1番                         |        |
| 施工地  | 徳島県那賀郡那賀町丈ヶ谷地  |      |      |                            |        |
| 縮尺   | 1/250          |      | 図面番号 | 15-10                      |        |
| 審査者  | 設計者            |      |      |                            |        |
| 測点   | N0.0～N0.0+76.7 |      |      |                            |        |

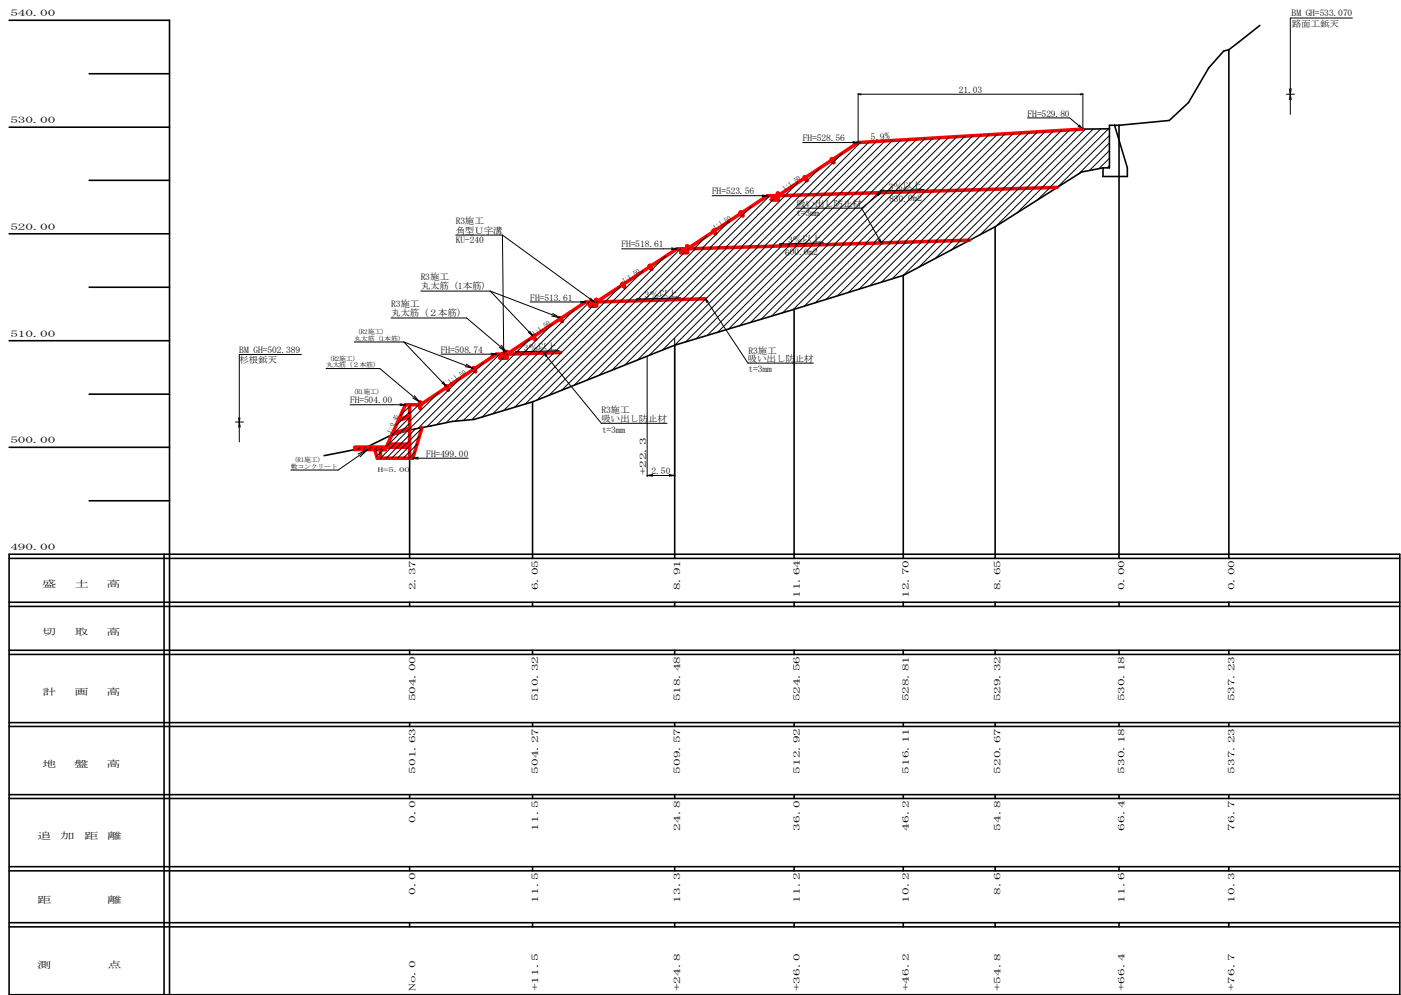

|      |                           |      |                                |
|------|---------------------------|------|--------------------------------|
| (当初) |                           |      |                                |
| 路線名  | 長安梅川線 丈ヶ谷工区               | 事業名  | R8 那志 林間長安梅川線丈ヶ谷 新設町 建設工事 (全線) |
| 林道区分 | 森林基幹道                     | 横断区分 | 2線2段 設計速度 20 km/h              |
| 年度   | 令和 8 年度                   | 施行主体 | 徳 島 県                          |
| 名称   | 縦断図面                      | 1 葉中 | 1 番                            |
| 施工地  | 徳 島 県 那 賀 郡 那 賀 町 丈 ヶ 谷 地 |      |                                |
| 縮 尺  | 1/250                     | 図面番号 | 1.5 - 1.1                      |
| 審査者  |                           | 設計者  |                                |
| 測 点  | No. 0 ~ No. 0+76.7        |      |                                |

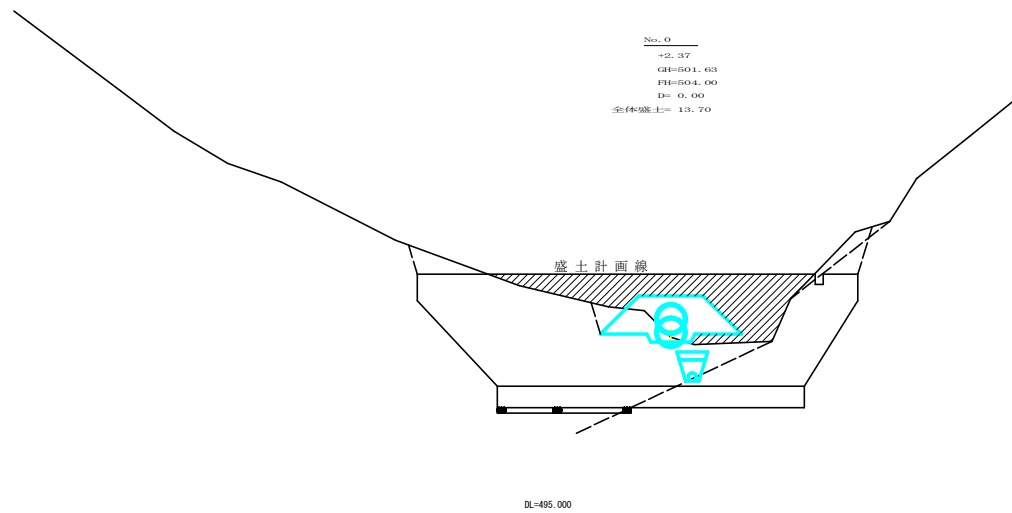

|      |                |      |                                |
|------|----------------|------|--------------------------------|
| (当初) |                |      |                                |
| 路線名  | 長安海川線 ヌヶ谷工区    | 事業区  | 2. 長安線 林間長安海川線 ヌヶ谷駅新町 豊成駅 (全有) |
| 地区区分 | 森林基幹道          | 線別区分 | 2種2級 設計速度 2.0 km/h             |
| 年度   | 令和 8 年度        | 施行主体 | 徳島県                            |
| 名称   | 側面図面           | 4 葉中 | 1 番                            |
| 施工地  | 徳島県賀那郡那賀町 ヌヶ谷他 |      |                                |
| 縮尺   | 1/100          | 側面図番 | 1.5 - 1.2                      |
| 審査者  |                | 設計者  |                                |
| 測点   | NO.0 ~ +11.5   |      |                                |

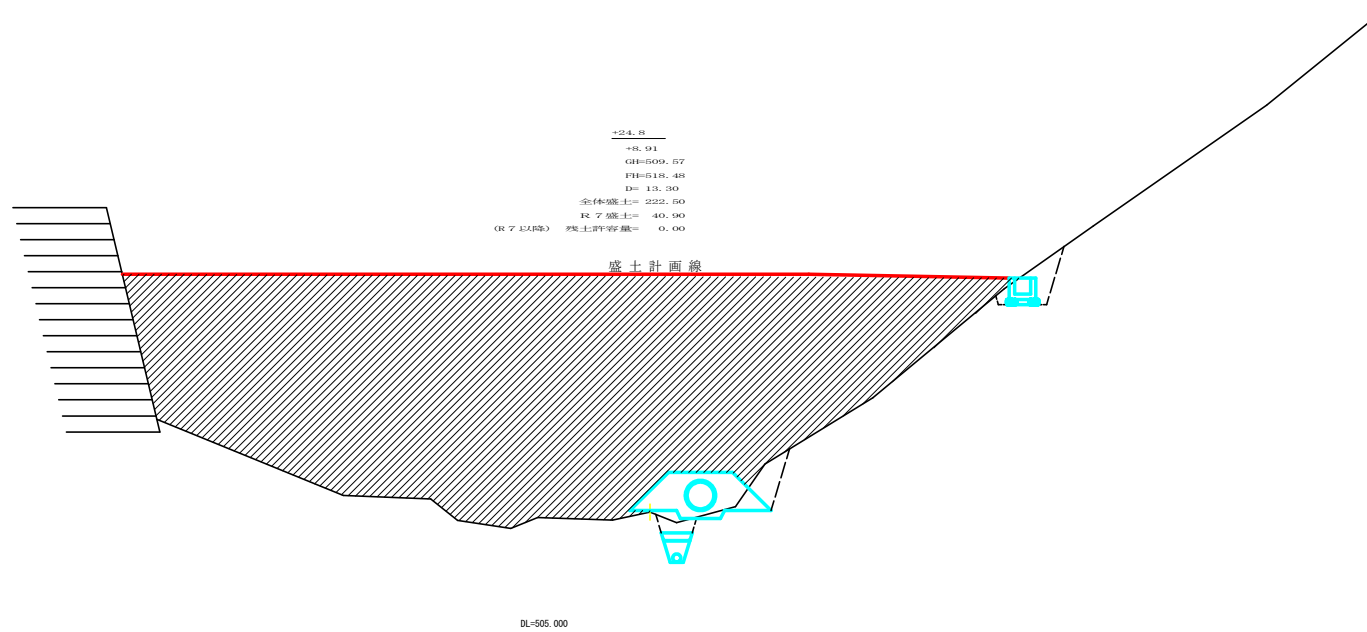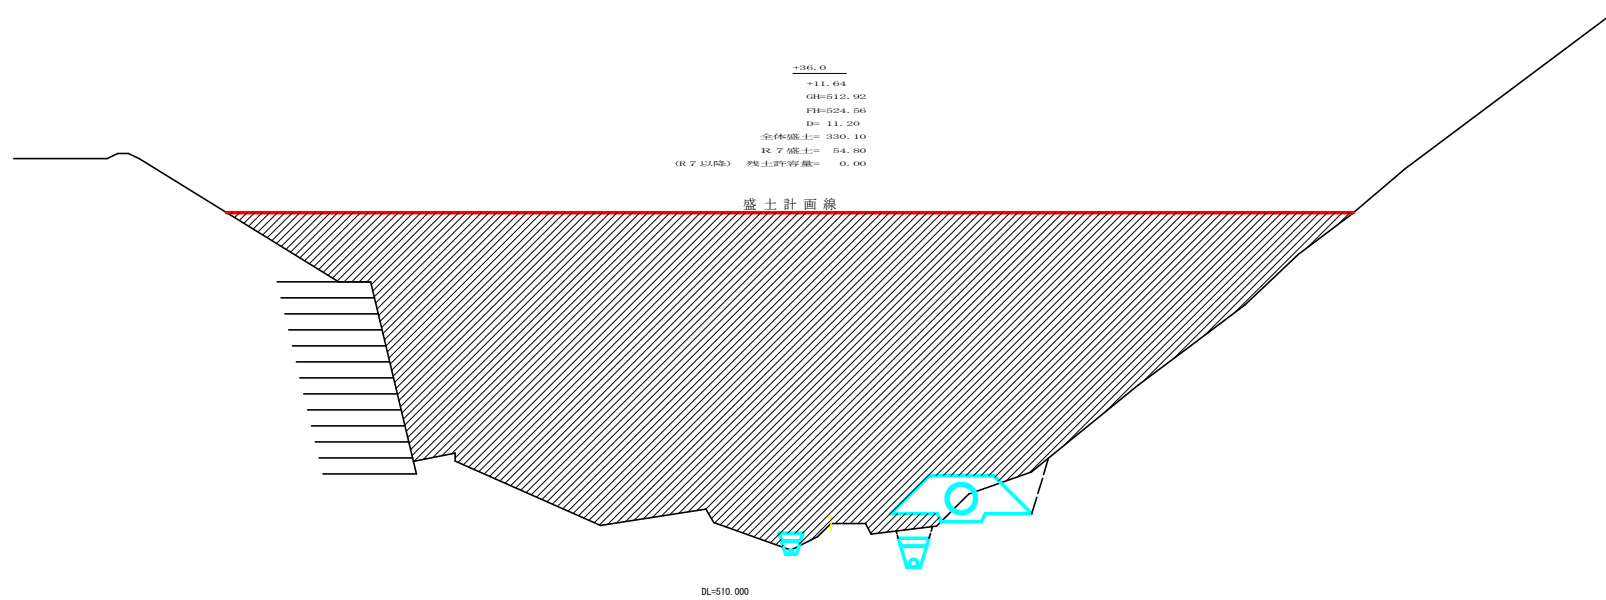

(当初)

|      |               |      |                                    |
|------|---------------|------|------------------------------------|
| 路線名  | 長安梅川線 丈ヶ谷工区   | 事業名  | R 8 那林 林間長安梅川線丈ヶ谷<br>那賀町 建設工事 (全線) |
| 林道区分 | 森林基幹道         | 線別区分 | 2種2級 設計速度 20 km/h                  |
| 年度   | 令和 8 年度       | 施行主体 | 徳島県                                |
| 名称   | 横断図面          | 4 葉中 | 2 番                                |
| 施工地  | 徳島県那賀郡那賀町丈ヶ谷他 |      |                                    |
| 縮尺   | 1/100         | 図面番号 | 1.3 ~ 1.3                          |
| 審査者  |               | 設計者  |                                    |
| 測点   | +24.8 ~ +36.0 |      |                                    |

+54.8  
+8.65  
GH=520.67  
FH=529.32  
D= 8.60  
全体盛土= 235.40  
R 7 盛土= 0.00  
(R7以降) 残土貯存量= 34.00

盛土計画線

DL-515.000

+46.2  
+12.70  
GH=516.11  
FH=528.81  
D= 10.20  
全体盛土= 291.20  
R 7 盛土= 19.10  
(R7以降) 残土貯存量= 17.60

盛土計画線

DL-510.000

(当初)

|      |               |      |                               |
|------|---------------|------|-------------------------------|
| (当分) |               |      |                               |
| 路線名  | 長安梅川線 丈ヶ谷工区   | 事業名  | R 8 那林 林間長安梅川線丈ヶ谷郡界町 建設工事(全線) |
| 林道区分 | 森林基幹道         | 線別区分 | 2線2段 設計速度 20 KM/H             |
| 年度   | 令和 8 年度       | 施行主体 | 徳島県                           |
| 名称   | 横断図面          | 4 業中 | 3 番                           |
| 施工地  | 徳島県那賀郡那賀町丈ヶ谷他 |      |                               |
| 縮尺   | 1/100         | 図面番号 | 15 - 14                       |
| 審査者  | 設計者           |      |                               |
| 測点   | +46.2 ~ +54.8 |      |                               |

+76.7  
±0.00  
GH=537.23  
FH=537.23  
D= 10.30  
全体盛土= 7.20

DL=525.000

+66.4  
±0.00  
GH=530.18  
FH=530.18  
D= 11.60  
全体盛土= 126.70  
R7以降盛土= 0.00  
(R7以降) 残土貯容量= -8.70

DL=520.000

(全体)残土許容量

| 測 点          | 点間距離 (m) | 断面積 (m <sup>2</sup> ) | 平均断面 (m <sup>2</sup> ) | 体 積 (m <sup>3</sup> ) |
|--------------|----------|-----------------------|------------------------|-----------------------|
| No. 0        |          | 13.70                 |                        |                       |
| No. 0 + 11.5 | 11.50    | 75.80                 | 44.75                  | 514.63                |
|              |          | 75.80                 |                        |                       |
| No. 0 + 24.8 | 13.30    | 222.50                | 149.15                 | 1983.70               |
|              |          | 222.50                |                        |                       |
| No. 0 + 36.0 | 11.20    | 330.10                | 278.30                 | 3094.56               |
|              |          | 330.10                |                        |                       |
| No. 0 + 46.2 | 10.20    | 291.30                | 310.70                 | 3169.14               |
|              |          | 291.30                |                        |                       |
| No. 0 + 54.8 | 8.60     | 235.40                | 263.35                 | 2264.81               |
|              |          | 235.40                |                        |                       |
| No. 0 + 66.4 | 11.60    | 126.70                | 181.05                 | 2100.18               |
|              |          | 126.70                |                        |                       |
| No. 0 + 76.7 | 10.30    | 7.20                  | 66.95                  | 689.59                |
|              |          |                       |                        | 13,816.61             |
| 合計           | 76.70    | 19,816.61             | 1.25                   | 11,053.29             |

(R7以降) 残土許容量

| 測 点          | 点間距離 (m) | 断面積 (m <sup>2</sup> ) | 平均断面 (m <sup>2</sup> ) | 体 積 (m <sup>3</sup> ) |
|--------------|----------|-----------------------|------------------------|-----------------------|
| No. 0        |          |                       |                        |                       |
| No. 0 + 11.5 | 11.50    |                       |                        |                       |
| No. 0 + 17.5 | 6.00     |                       |                        |                       |
| No. 0 + 24.8 | 7.30     |                       |                        |                       |
| No. 0 + 36.0 | 11.20    | 0.00                  |                        |                       |
| No. 0 + 46.2 | 10.20    | 11.40                 | 5.70                   | 58.14                 |
| No. 0 + 54.8 | 8.60     | 33.60                 | 22.50                  | 193.50                |
| No. 0 + 66.4 | 11.60    | -8.70                 | 12.45                  | 144.42                |
| No. 0 + 76.7 | 10.30    |                       |                        |                       |
|              |          |                       |                        | 396.06                |
| 合計           | 76.70    | 396.06                | 1.25                   | 316.85                |

(当初)

|      |               |      |                                 |
|------|---------------|------|---------------------------------|
| 路線名  | 長安梅川線 丈ヶ谷工区   | 事業名  | R8那林 林間長安梅川線丈ヶ谷<br>新設町 建設工事(全線) |
| 林道区分 | 森林基幹道         | 識別区分 | 2種2級 設計速度 20 km/h               |
| 年 度  | 令和 8 年度       | 施工主体 | 徳 島 県                           |
| 名 称  | 横断図面          | 4 葉中 | 4 番                             |
| 施工地  | 徳島県那賀郡賀町丈ヶ谷他  |      |                                 |
| 縮 尺  | 1/100         | 図面番号 | 1.5 - 1.5                       |
| 審査者  |               | 設計者  |                                 |
| 測 点  | +66.4 ~ +76.7 |      |                                 |