


平面図(1) S=1:500

施工延長 L=1,541m

凡例

- 区画線追加
- 区画線消去
- 区画線現況

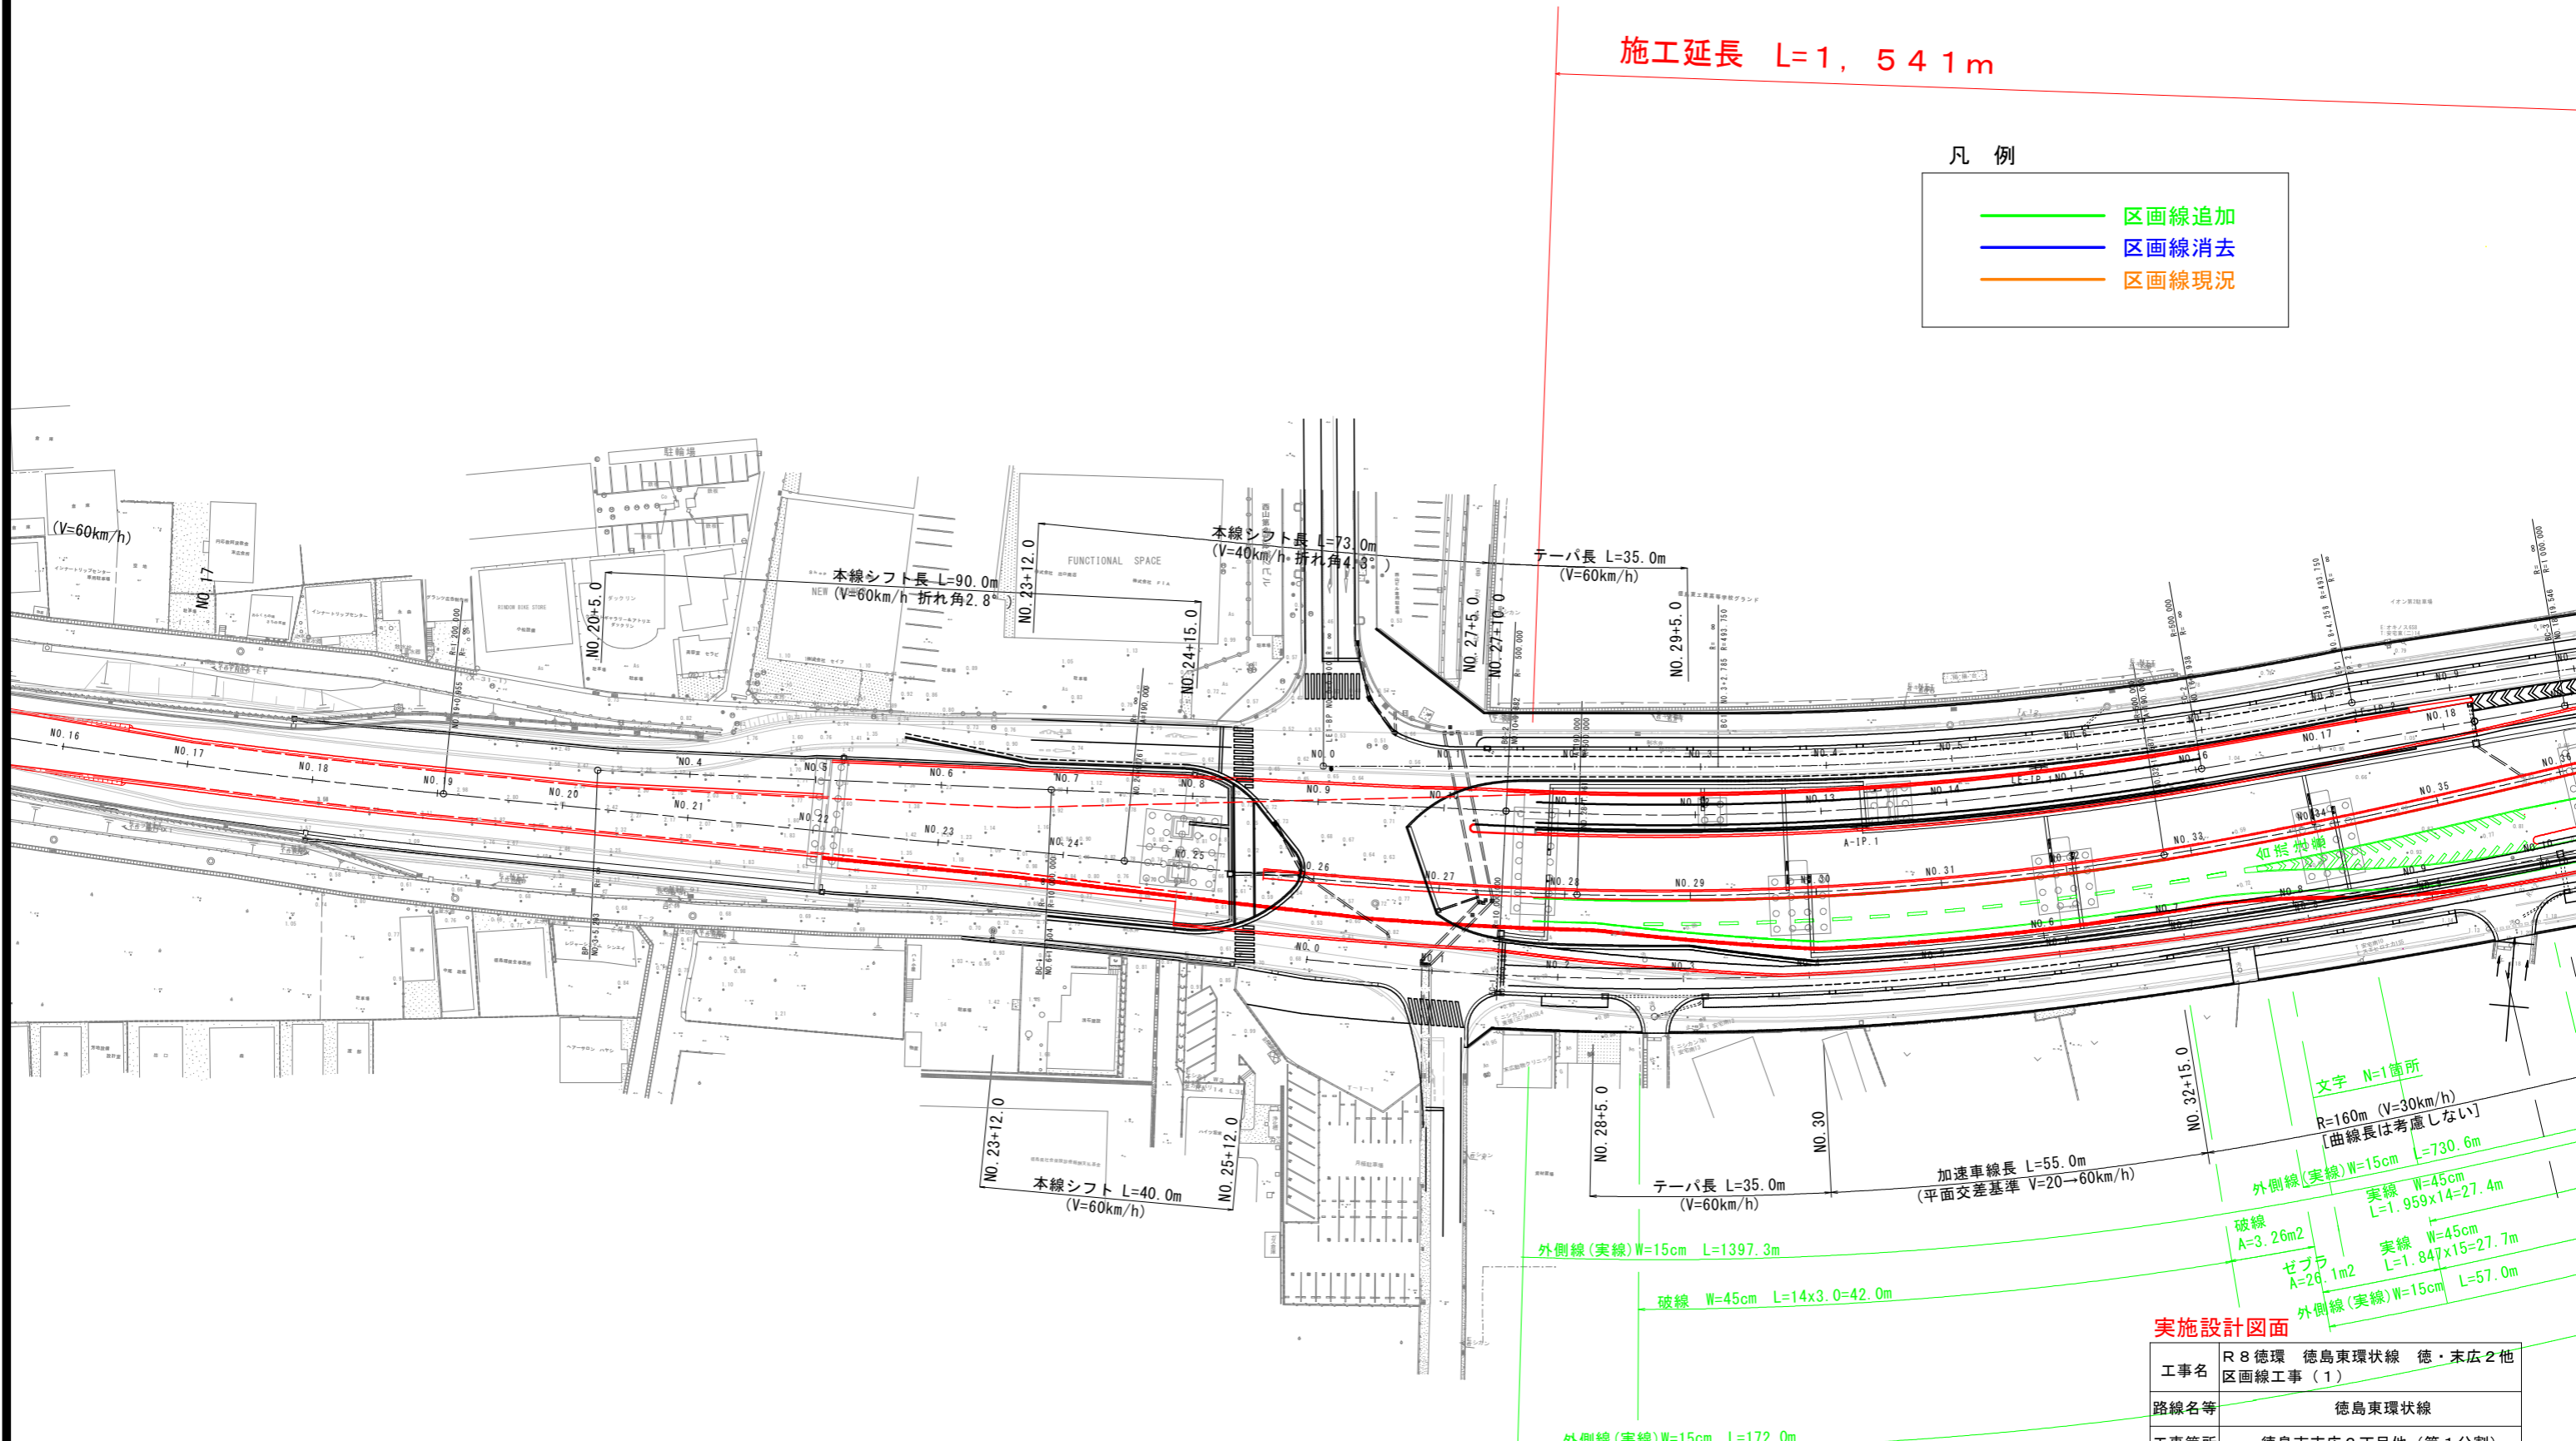

実施設計図面


工事名	R8 徳環 徳島東環状線 徳・末広2他 区画線工事(1)		
路線名等	徳島東環状線		
工事箇所	徳島市末広2丁目他(第1分割)		
図面名	平面図(1)		
縮尺	図示	図面番号	1/5
事業者名	徳島県 徳島県土整備事務所		

平面図(2) S=1:500

凡例

— 区画線追加  
— 区画線消去  
— 区画線現況

施工延長 L=1,541m

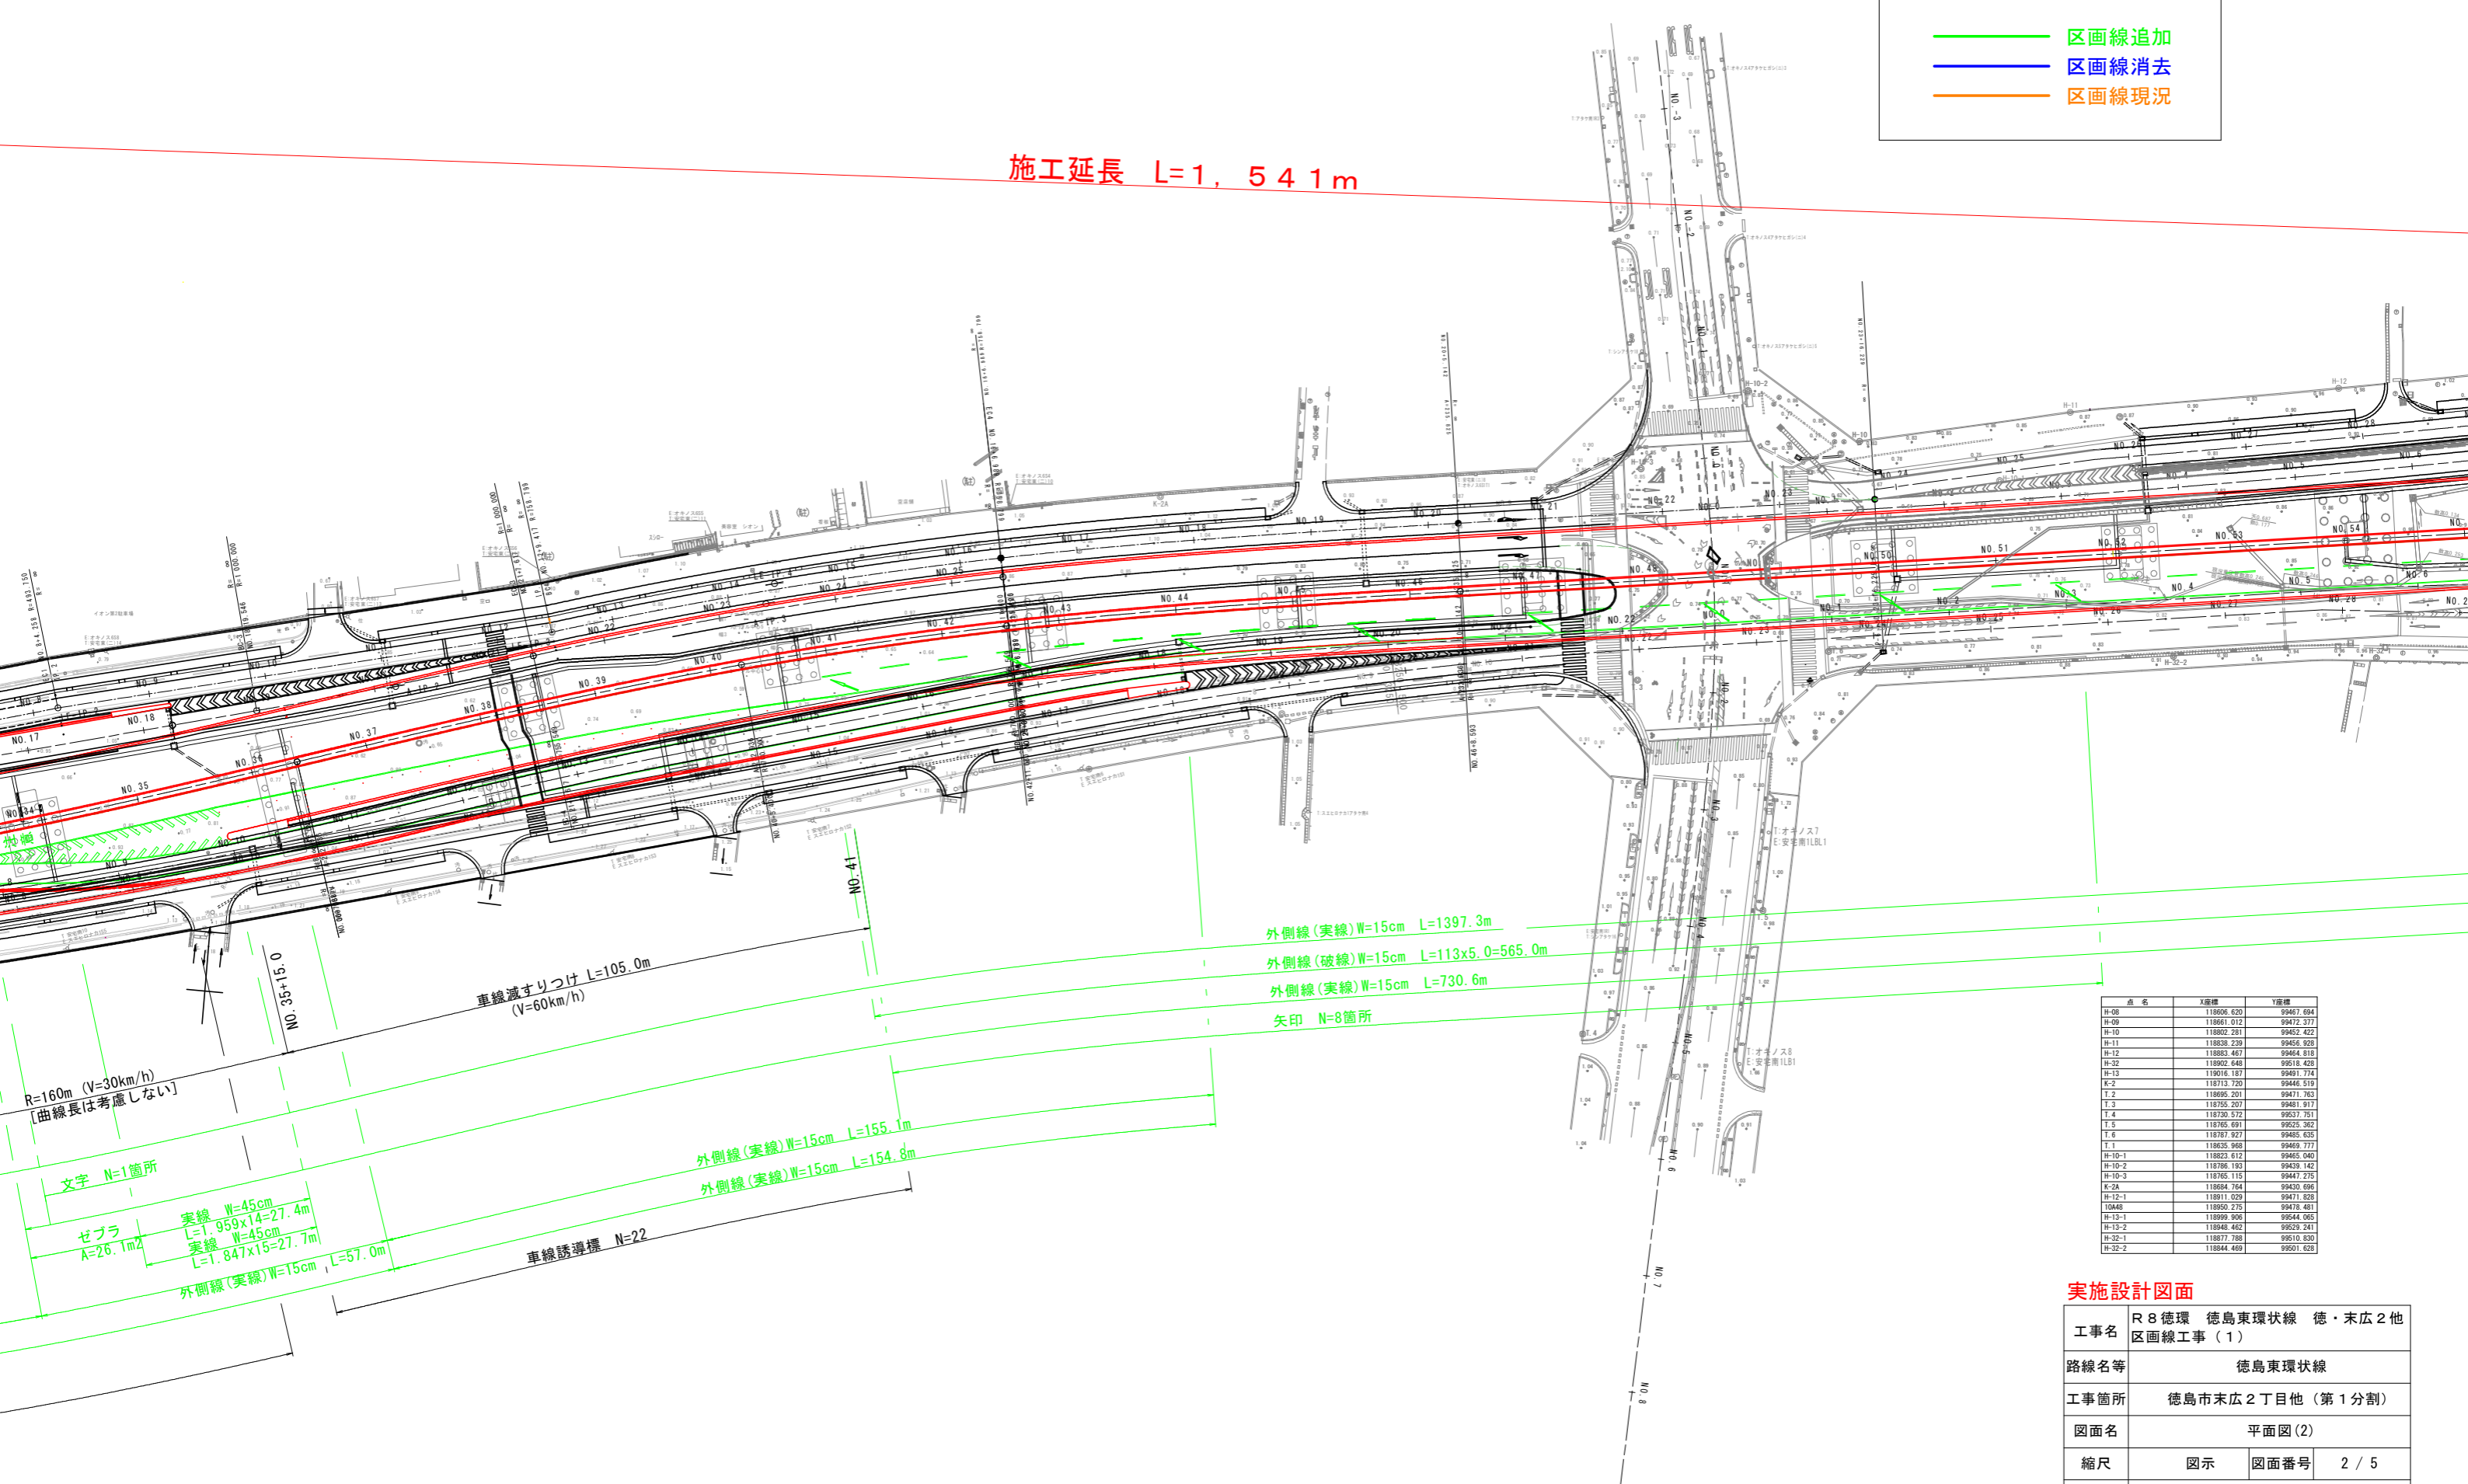




点名	X座標	Y座標
H-08	118606.620	9467.694
H-09	118661.012	9472.377
H-10	118802.281	9452.422
H-11	118838.239	9456.628
H-12	118883.467	9464.818
H-22	118902.648	9518.428
H-13	119016.187	9491.774
K-2	118713.720	9446.519
T-2	118695.201	9471.763
T-3	118755.207	9481.917
T-4	118730.572	9537.751
T-5	118765.691	9525.362
T-6	118787.927	9463.635
T-1	118835.968	9469.777
H-10-1	118823.612	9465.040
H-10-2	118786.193	9439.142
H-10-3	118765.115	9447.275
K-2A	118694.764	9430.686
H-12-1	118911.029	9471.828
10M48	118950.275	9478.481
H-13-1	118999.906	9544.065
H-13-2	118948.462	9529.241
H-32-1	118877.788	9510.830
H-32-2	118844.469	9501.628


実施設計図面

工事名	R8 徳環 徳島東環状線 徳・末広2 地区画線工事(1)		
路線名等	徳島東環状線		
工事箇所	徳島市末広2丁目他(第1分割)		
図面名	平面図(2)		
縮尺	図示	図面番号	2 / 5
事業者名	徳島県 徳島県土整備事務所		

平面図(3) S=1:500

凡例

	区画線追加
	区画線消去
	区画線現況

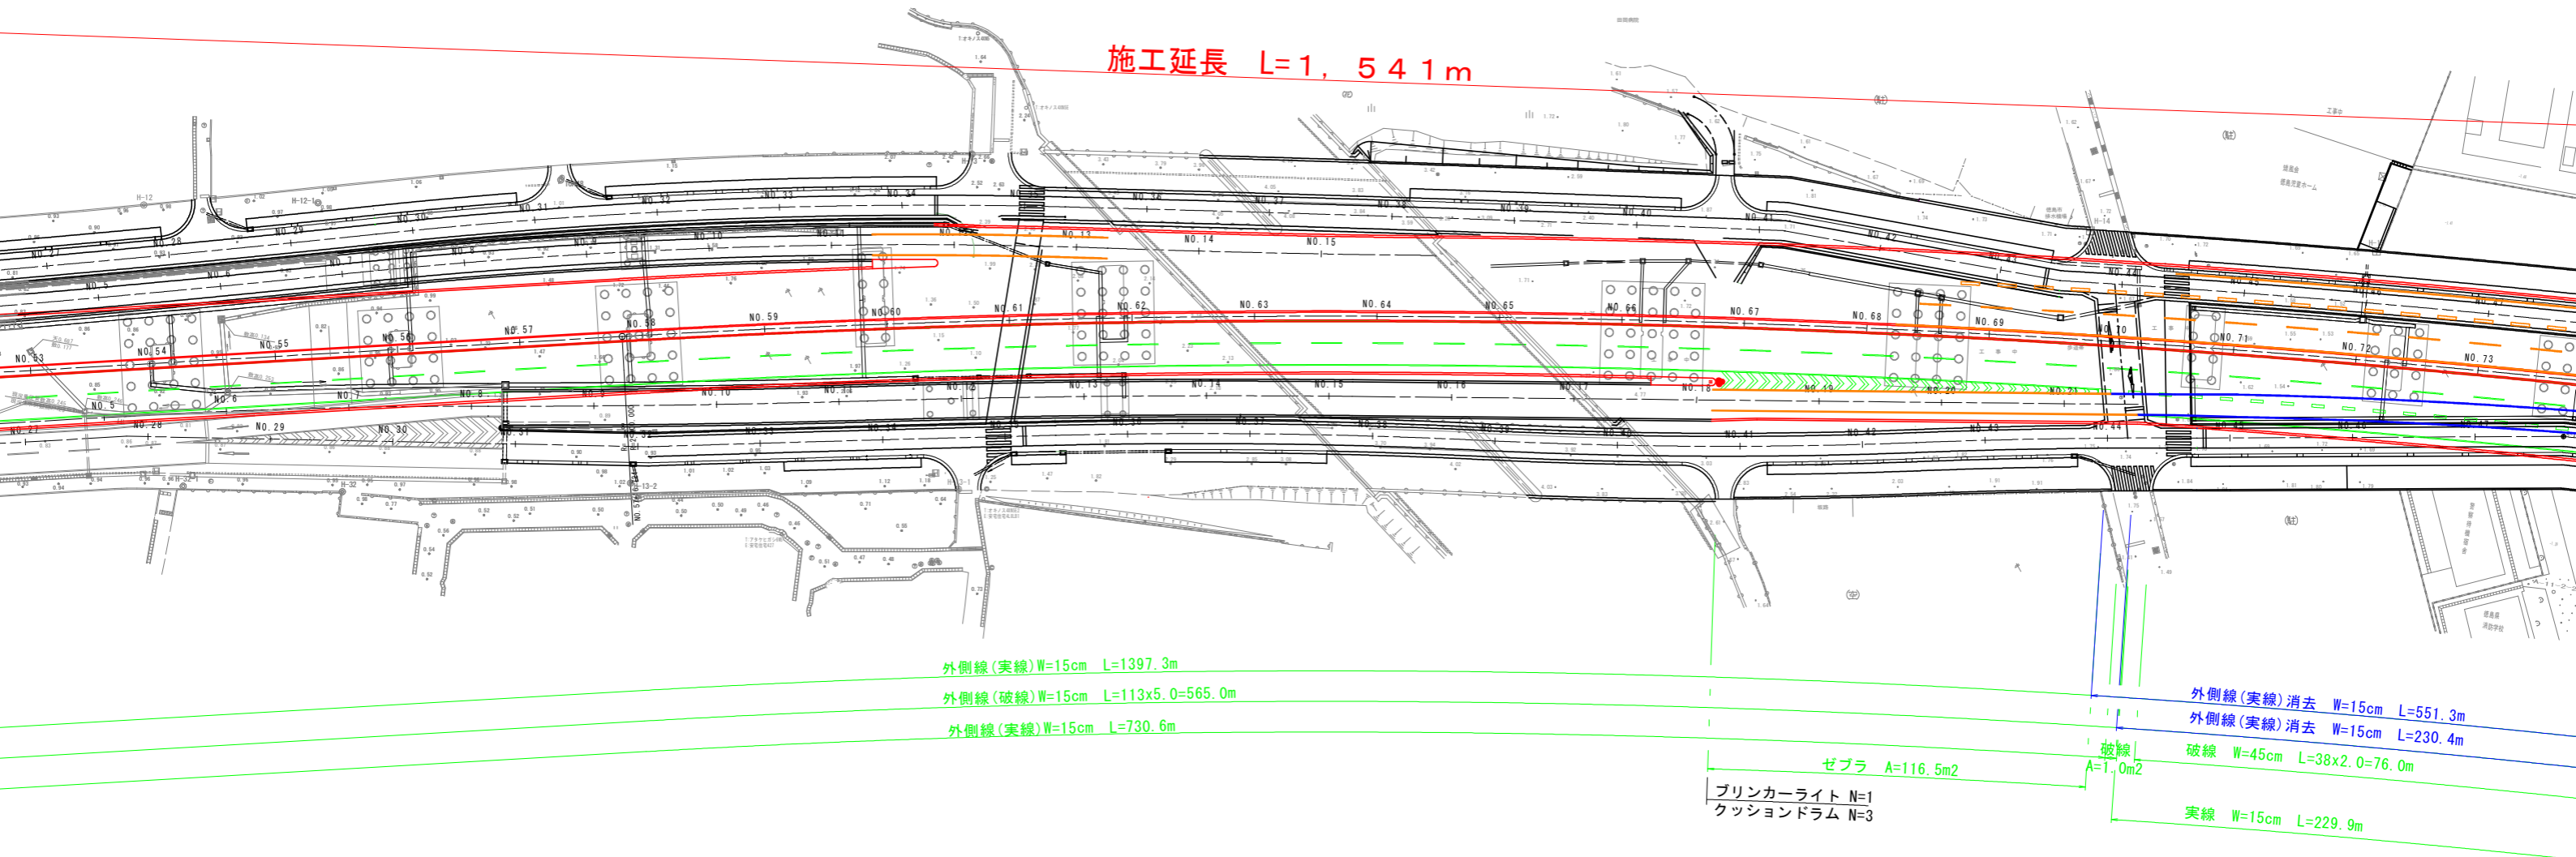

施工延長 L=1,541m

外側線(実線) W=15cm L=1397.3m

外側線(破線) W=15cm L=113x5.0=565.0m

外側線(実線) W=15cm L=730.6m

ゼブラ A=116.5m<sup>2</sup>

プリンカーライト N=1  
クッションドラム N=3

破線 A=1.0m<sup>2</sup>

外側線(実線)消去 W=15cm L=551.3m

外側線(実線)消去 W=15cm L=230.4m

破線 W=45cm L=38x2.0=76.0m




実線 W=15cm L=229.9m


実施設計図面

工事名	R8 徳環 徳島東環状線 徳・末広2 地区画線工事(1)		
路線名等	徳島東環状線		
工事箇所	徳島市末広2丁目他(第1分割)		
図面名	平面図(3)		
縮尺	図示	図面番号	3 / 5
事業者名	徳島県 徳島県土整備事務所		

平面図(4) S=1:500

凡例

	区画線追加
	区画線消去
	区画線現況

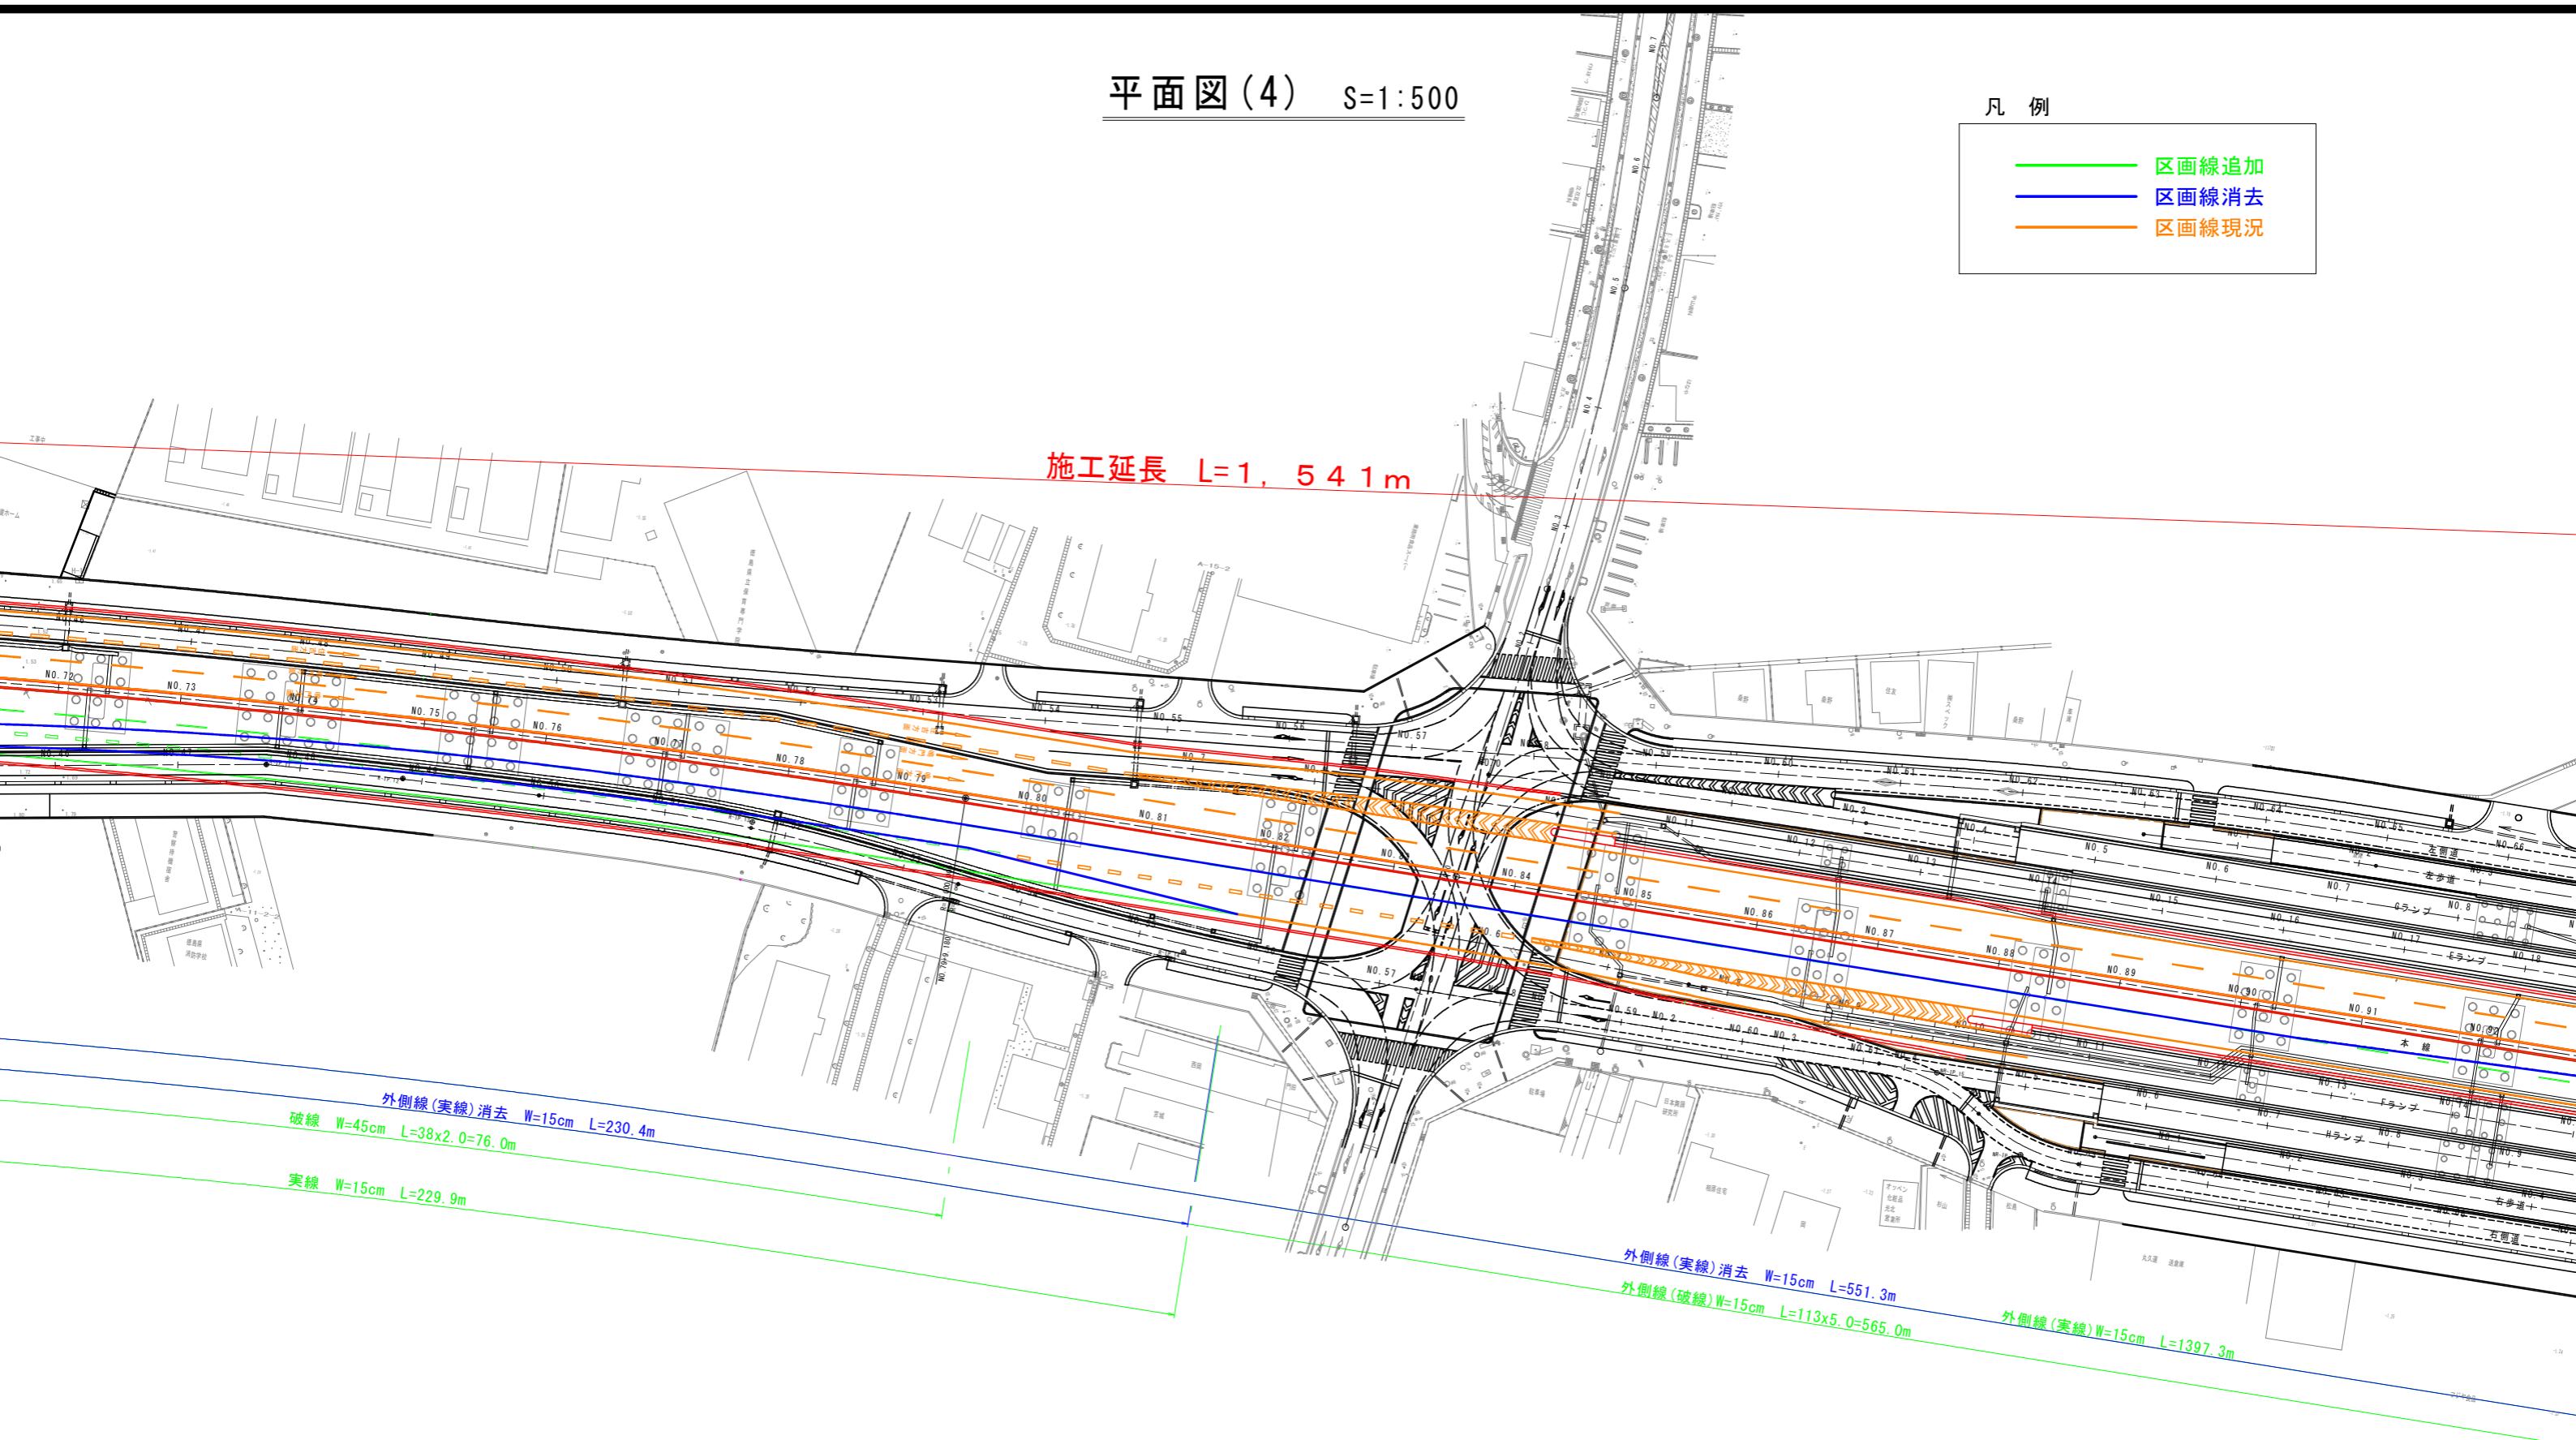




実施設計図面


工事名	R8徳環 徳島東環状線 徳・末広2他 区画線工事(1)		
路線名等	徳島東環状線		
工事箇所	徳島市末広2丁目他(第1分割)		
図面名	平面図(4)		
縮尺	図示	図面番号	4 / 5
事業者名	徳島県 徳島県土整備事務所		

平面図(5) S=1:500

凡例

	区画線追加
	区画線消去
	区画線現況

施工延長 L=1,541m

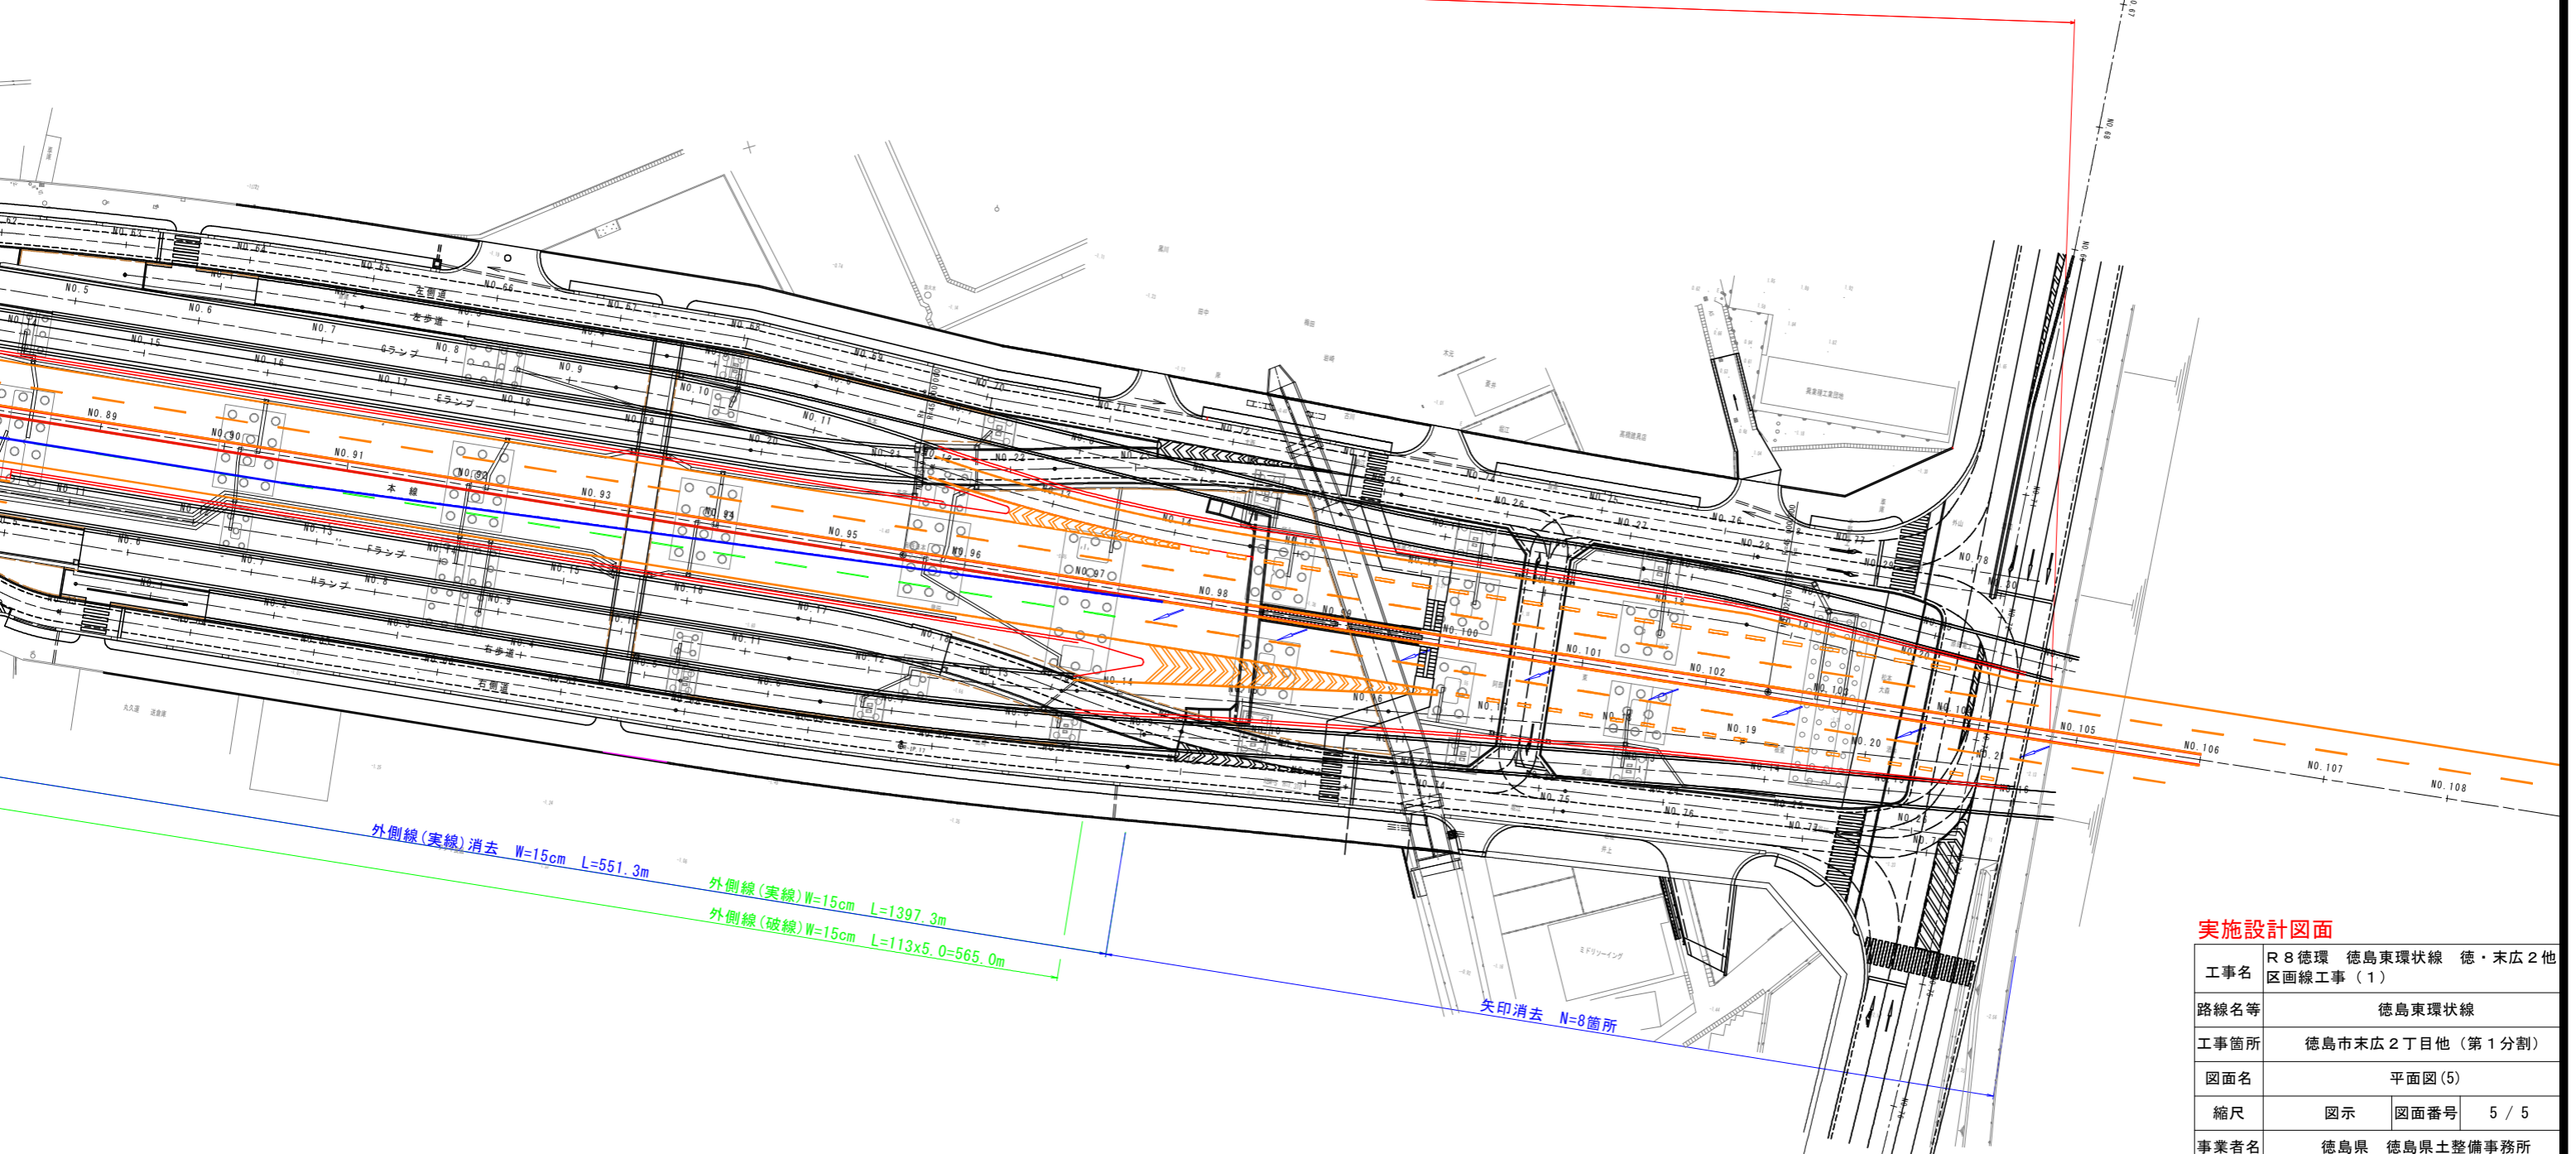

外側線(実線)消去 W=15cm L=551.3m

外側線(実線)W=15cm L=1397.3m

外側線(破線)W=15cm L=113x5.0=565.0m

矢印消去 N=8箇所

実施設計図面

工事名	R8 徳環 徳島東環状線 徳・末広2他 区画線工事(1)		
路線名等	徳島東環状線		
工事箇所	徳島市末広2丁目他(第1分割)		
図面名	平面図(5)		
縮尺	図示	図面番号	5 / 5
事業者名	徳島県 徳島県土整備事務所		