



# 平面図 S=1/600

施工延長 L=341.0m 舗装打換え工 A=1,400m<sup>2</sup> (平均W=4.1m) 目地防草材 L=237m

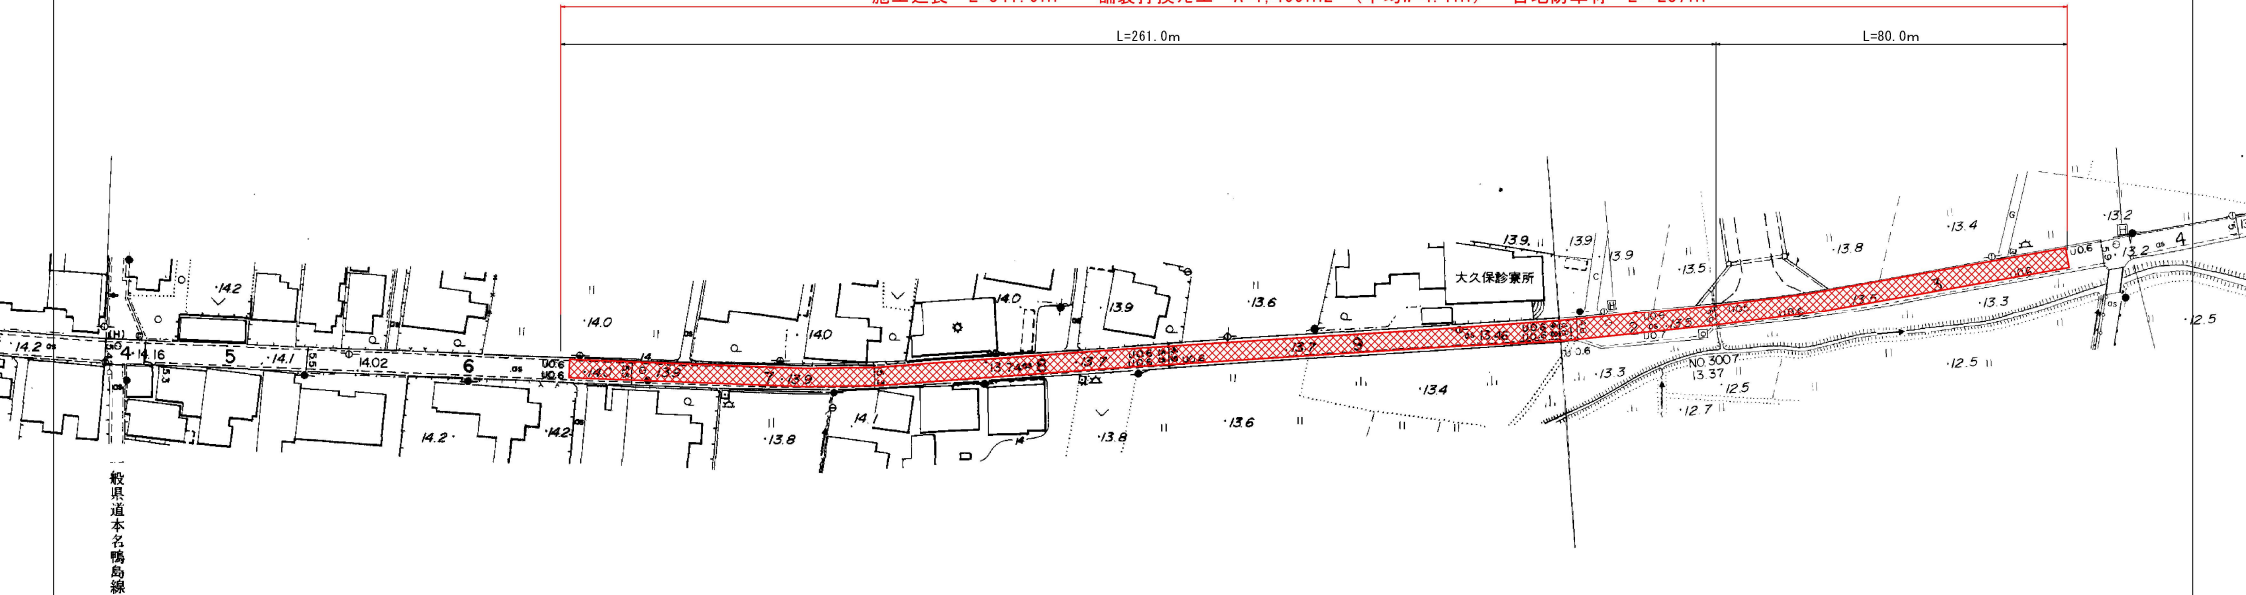

標準断面図 S=1/50

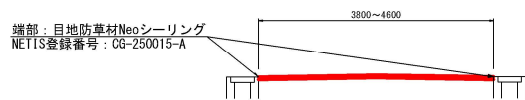

計画舗装構成

表層工 再生密粒度As(13)	締固め後密度 2.30(t/m <sup>3</sup> )	既設路盤
プライムコート PK-3		

実施設計図面

路線名等	R 8 吉土 西麻崎下深線 吉・鴨島橋尾 舗装補修工事
工事箇所	(-) 西麻崎下深線
図面名	西野川市鴨島町橋尾
縮尺	図 示 図面番号 1 / 1
会社名	
事業者名	徳島県西野川県土整備事務所