
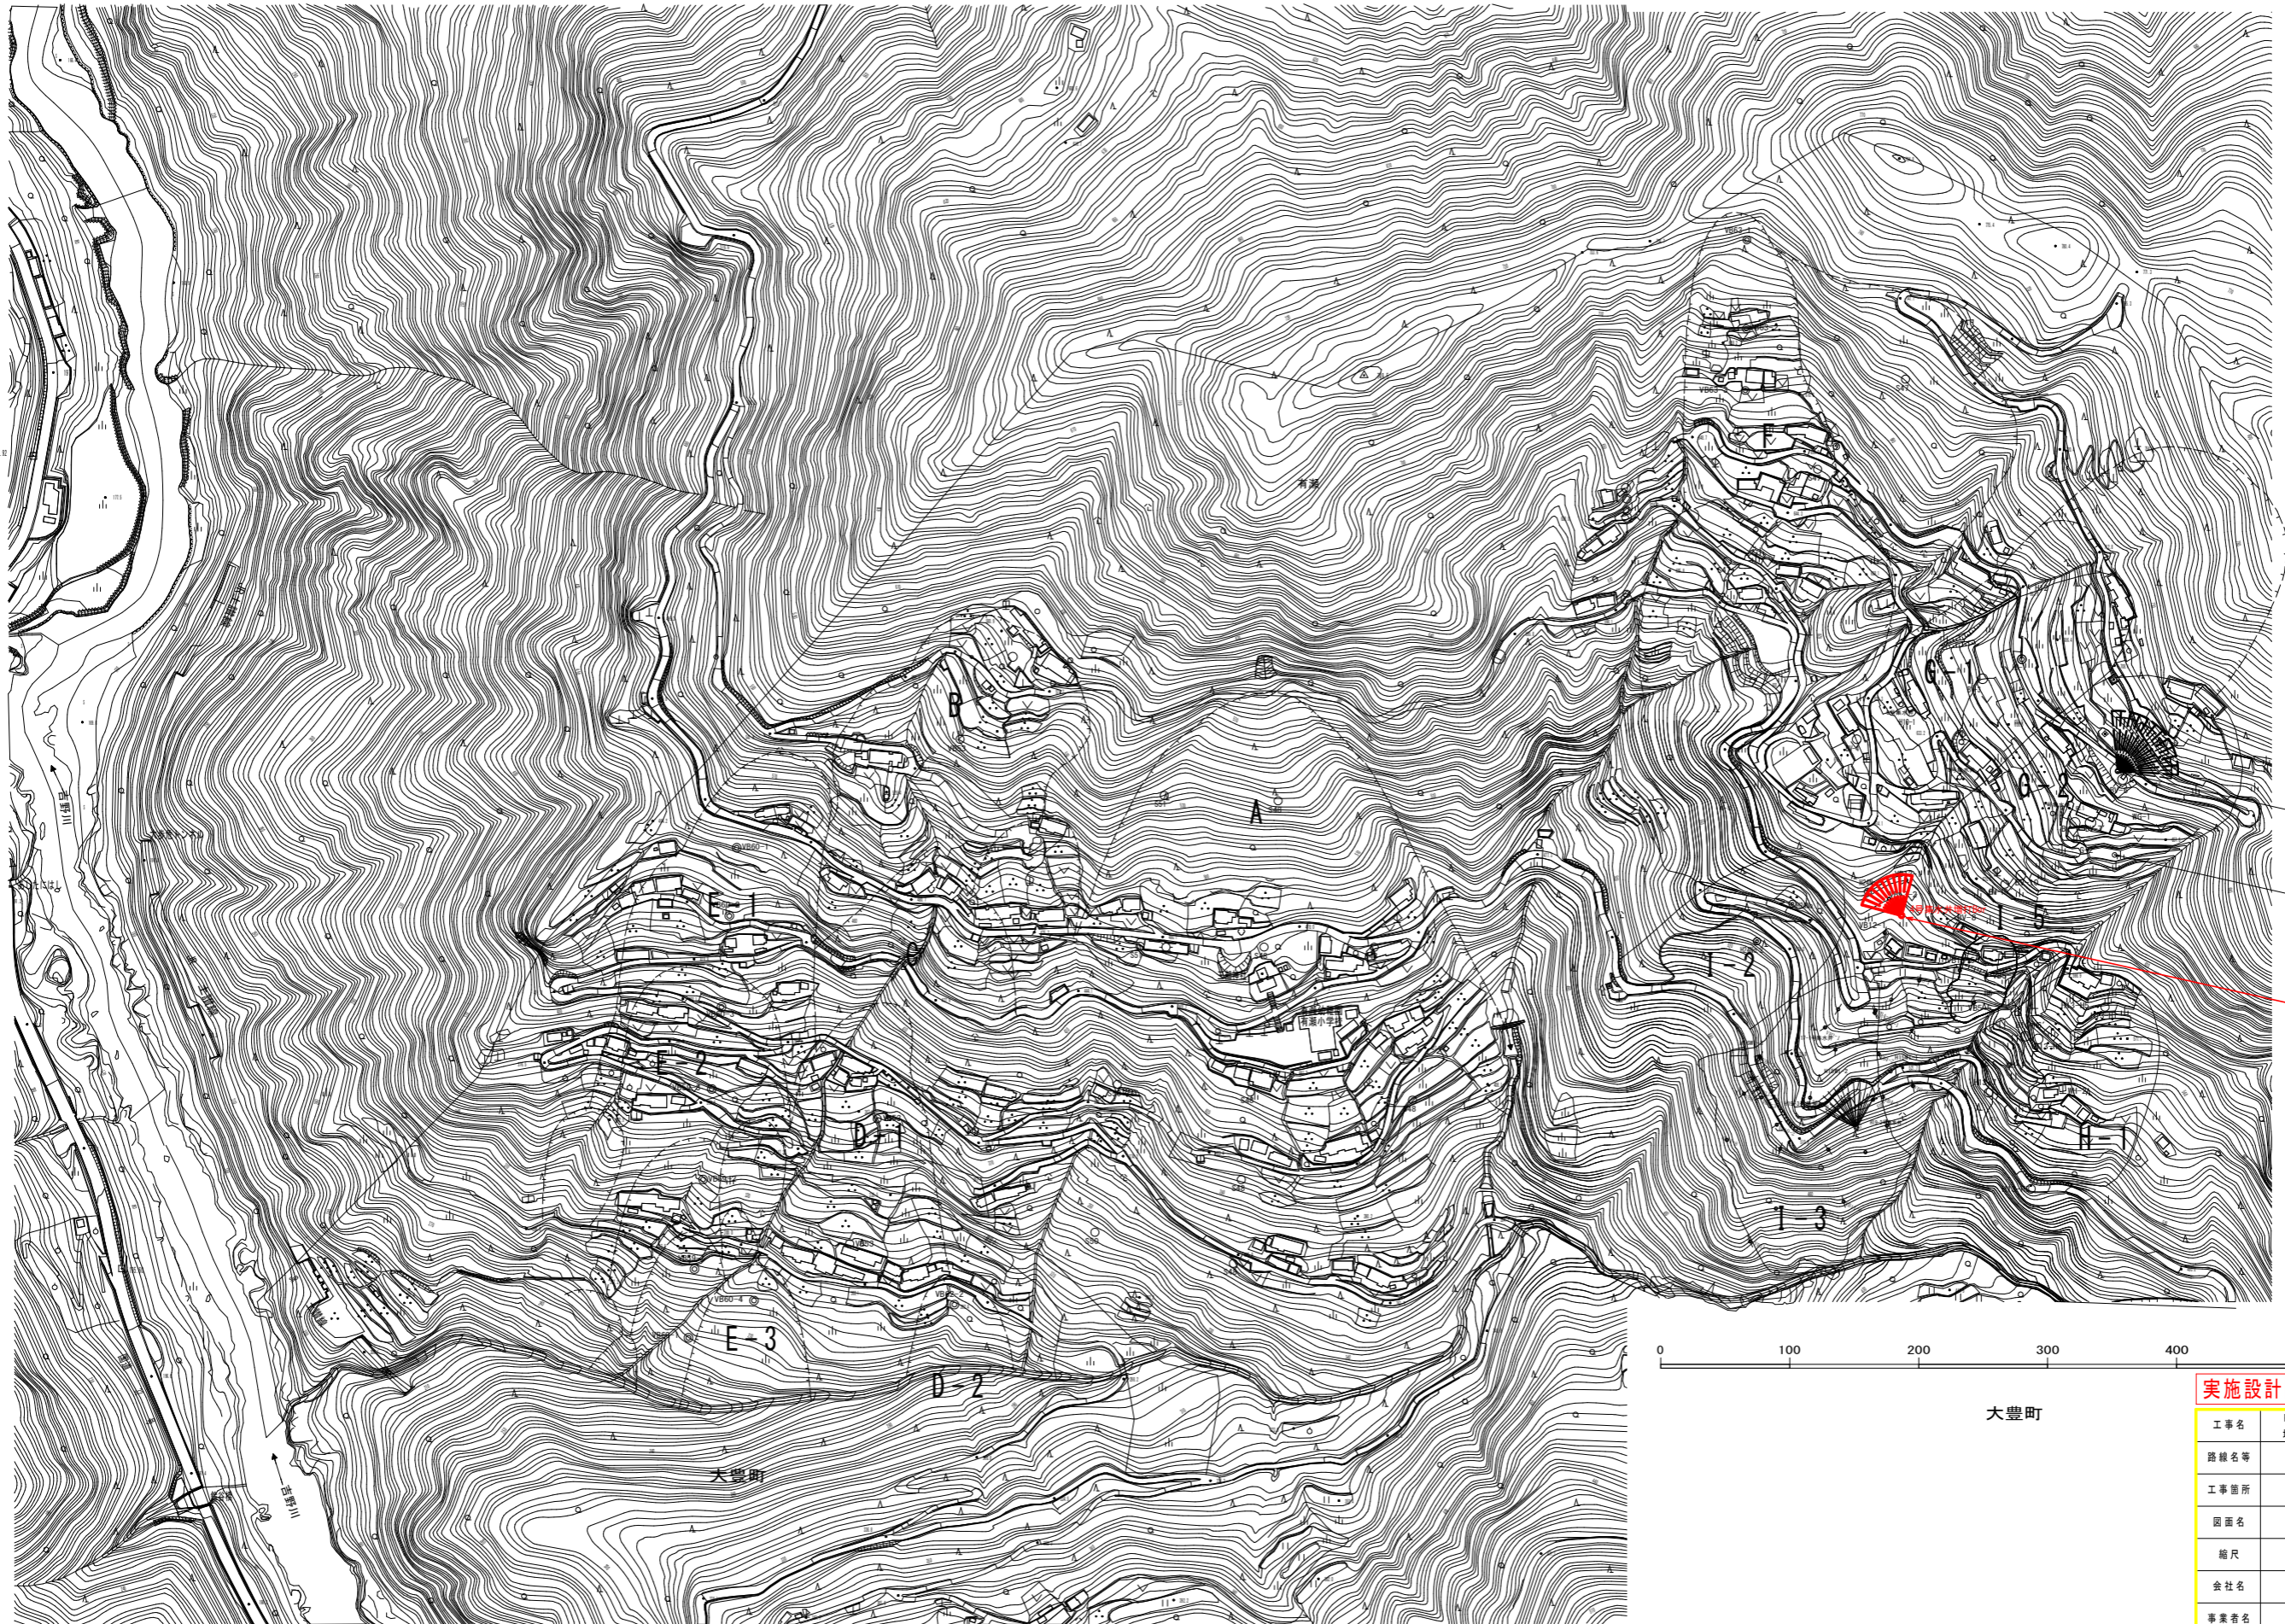


全体平面図 S=1:2500

三好市西祖谷山村有瀬

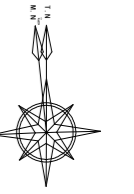

10号集水井
集水ボーリングVP40 (仰角5°)
上段 (9°) : 45m×12孔
下段 (9°) : 40m×12孔

9号集水井

4号集水井内
集水ボーリング工 ΣL=660m
L=30m*11本*2箇所



大豊町

実施設計図面

工事名	R8三土 有瀬地すべり 三・西祖谷有瀬 地下水排除工事 (企画)		
路線名等	有瀬地すべり防止区域		
工事箇所	三好市西祖谷山村有瀬		
図面名	全体平面図		
縮尺	1:2500	図面番号	1/2
会社名			
事業者名	徳島県三好県土整備事務所		

