

平面図 S=1:1000


施工延長L=270m

- 溶融式区画線W=15cm 実線 L=588m
- 溶融式区画線W=30cm 実線 L=4m
- 溶融式区画線W=45cm 実線 L=106m
- 溶融式区画線W=45cm ゼブラ 実線 L=28m
- 溶融式区画線W=15cm 破線 L=45m
- 溶融式区画線W=20cm 実線 L=23m
- 溶融式区画線W=15cm換算 矢印文字記号 L=112m



鳴門市

大麻町

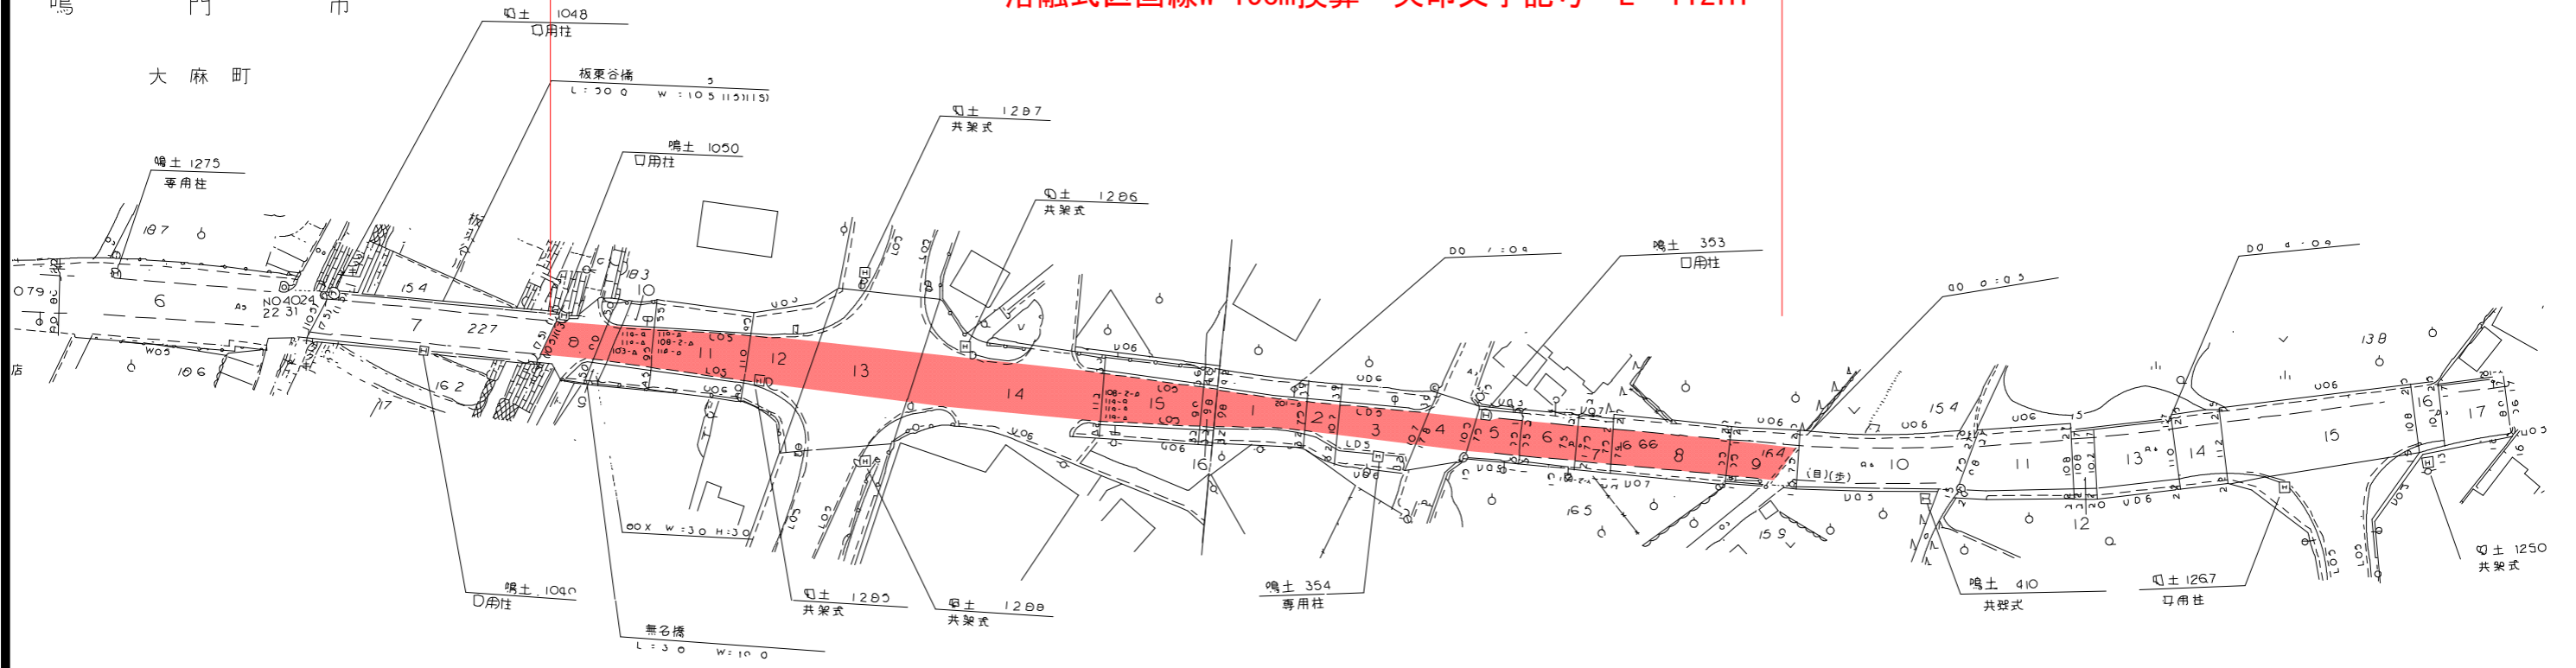

実施設計図面

| | | | |
|------|---------------------------|------|-------|
| 業務名 | R8鳴土 鳴門池田線 鳴・大麻検 区画線工事 | | |
| 路線名等 | 鳴門池田線 | | |
| 業務箇所 | 鳴門市大麻町検 | | |
| 図面名 | 平面図 | | |
| 縮尺 | 図示 | 図面番号 | 1 / 1 |
| 年度 | 令和8年度 | | |
| 事業者名 | 徳島県徳島県土整備事務所鳴門支所 | | |