


芝生川排水機場平面図

S=1/100

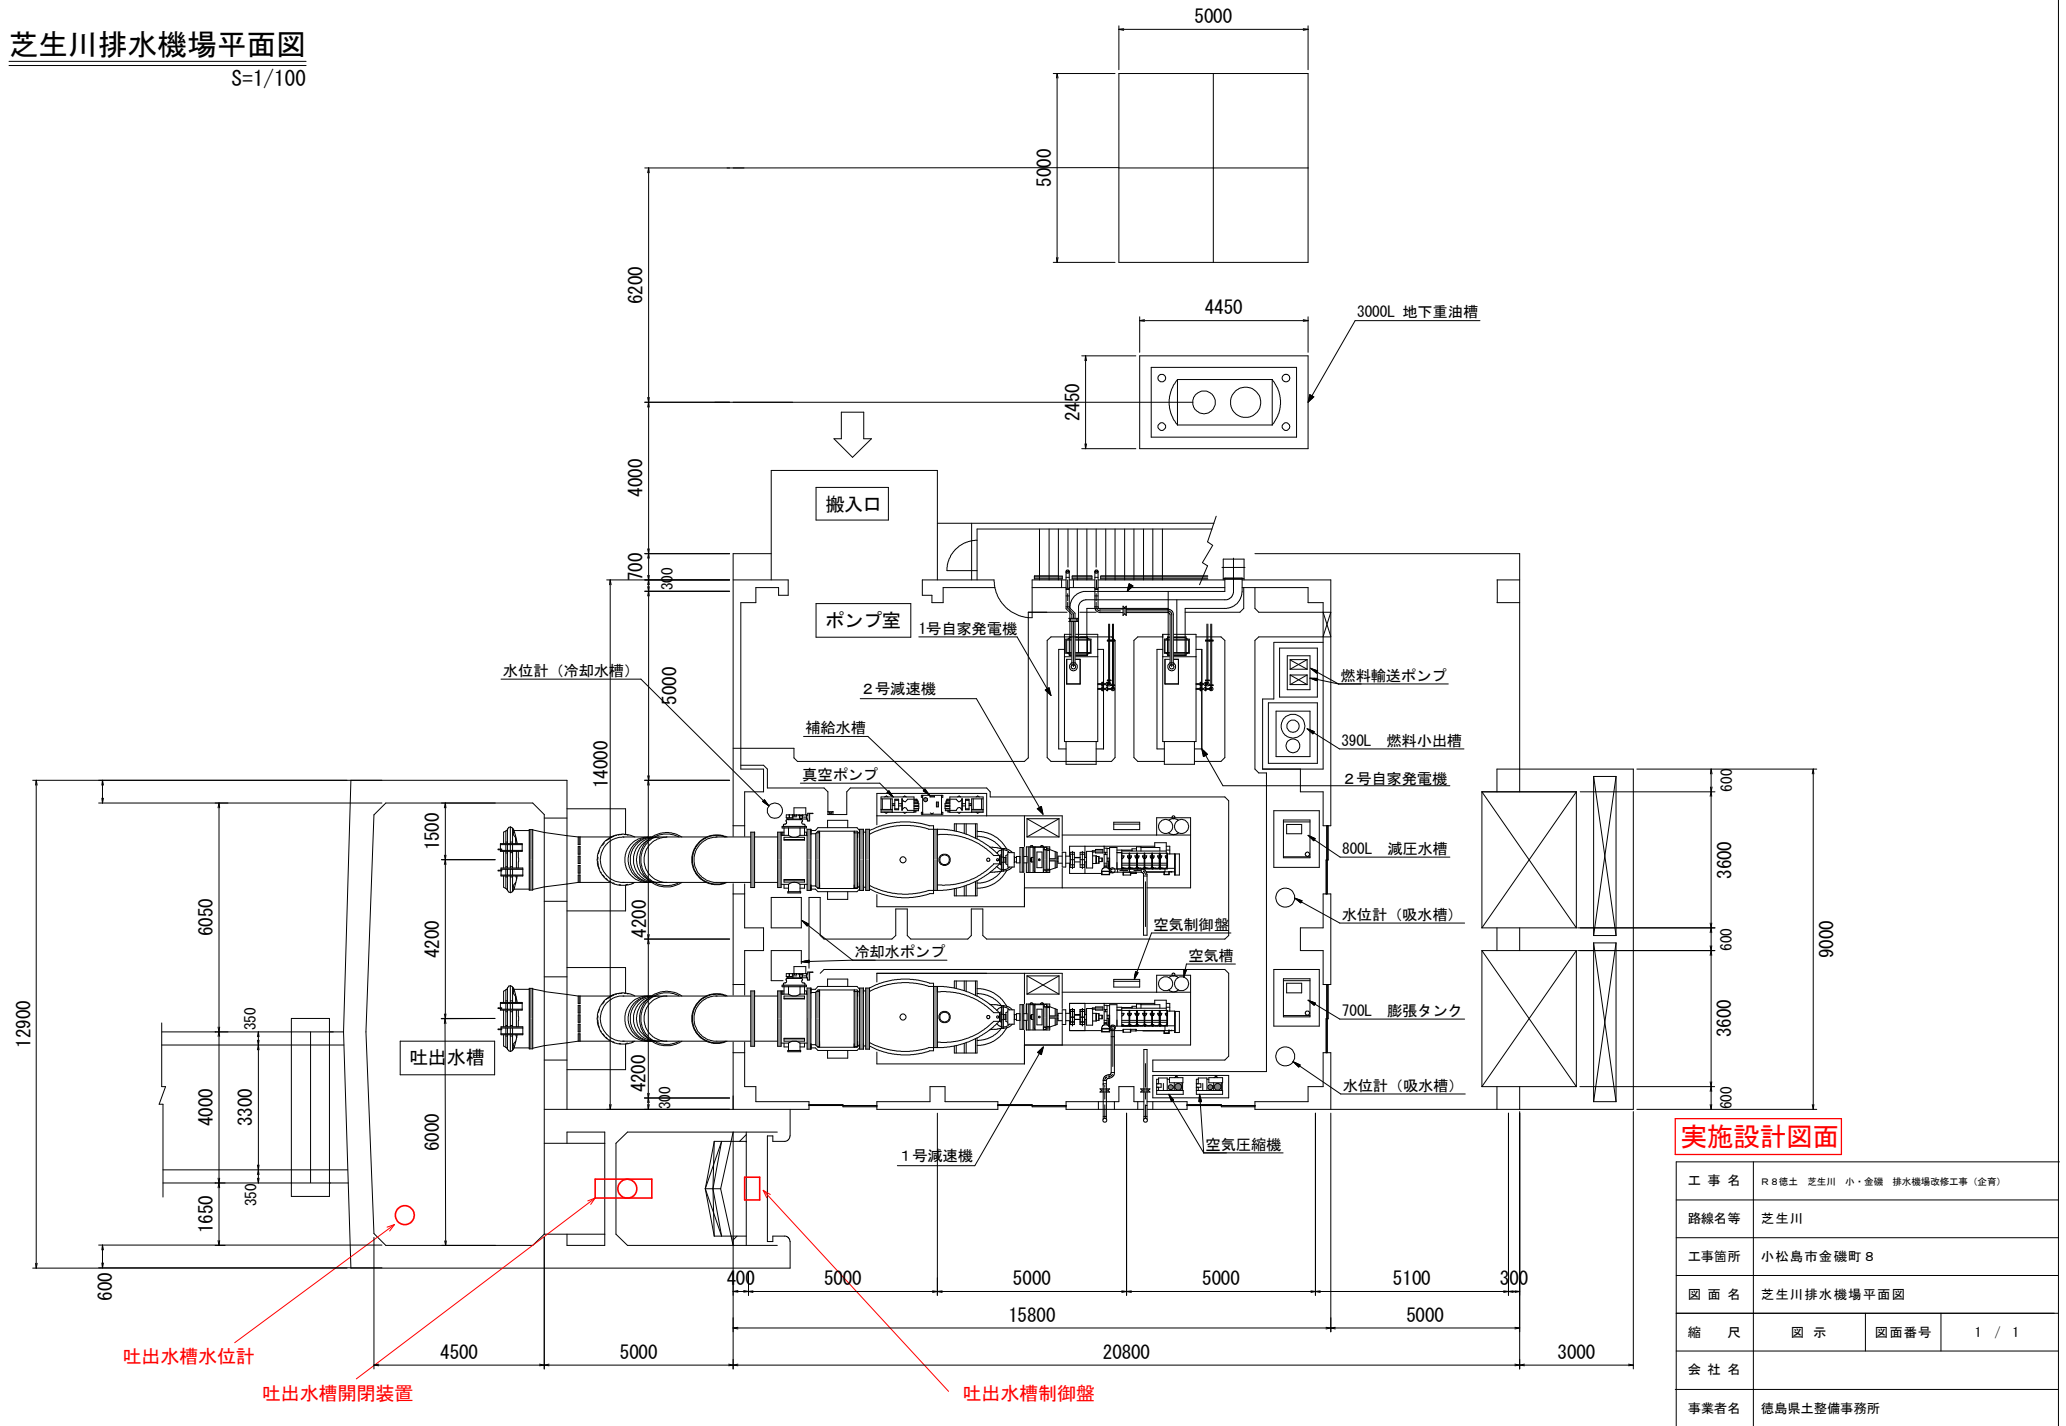

実施設計図面

工事名	R8徳土 芝生川 小・金機 排水機場改修工事 (企育)		
路線名等	芝生川		
工事箇所	小松島市金機町8		
図面名	芝生川排水機場平面図		
縮尺	図示	図面番号	1 / 1
会社名			
事業者名	徳島県土整備事務所		