


立江川排水機場平面図 S=1:100

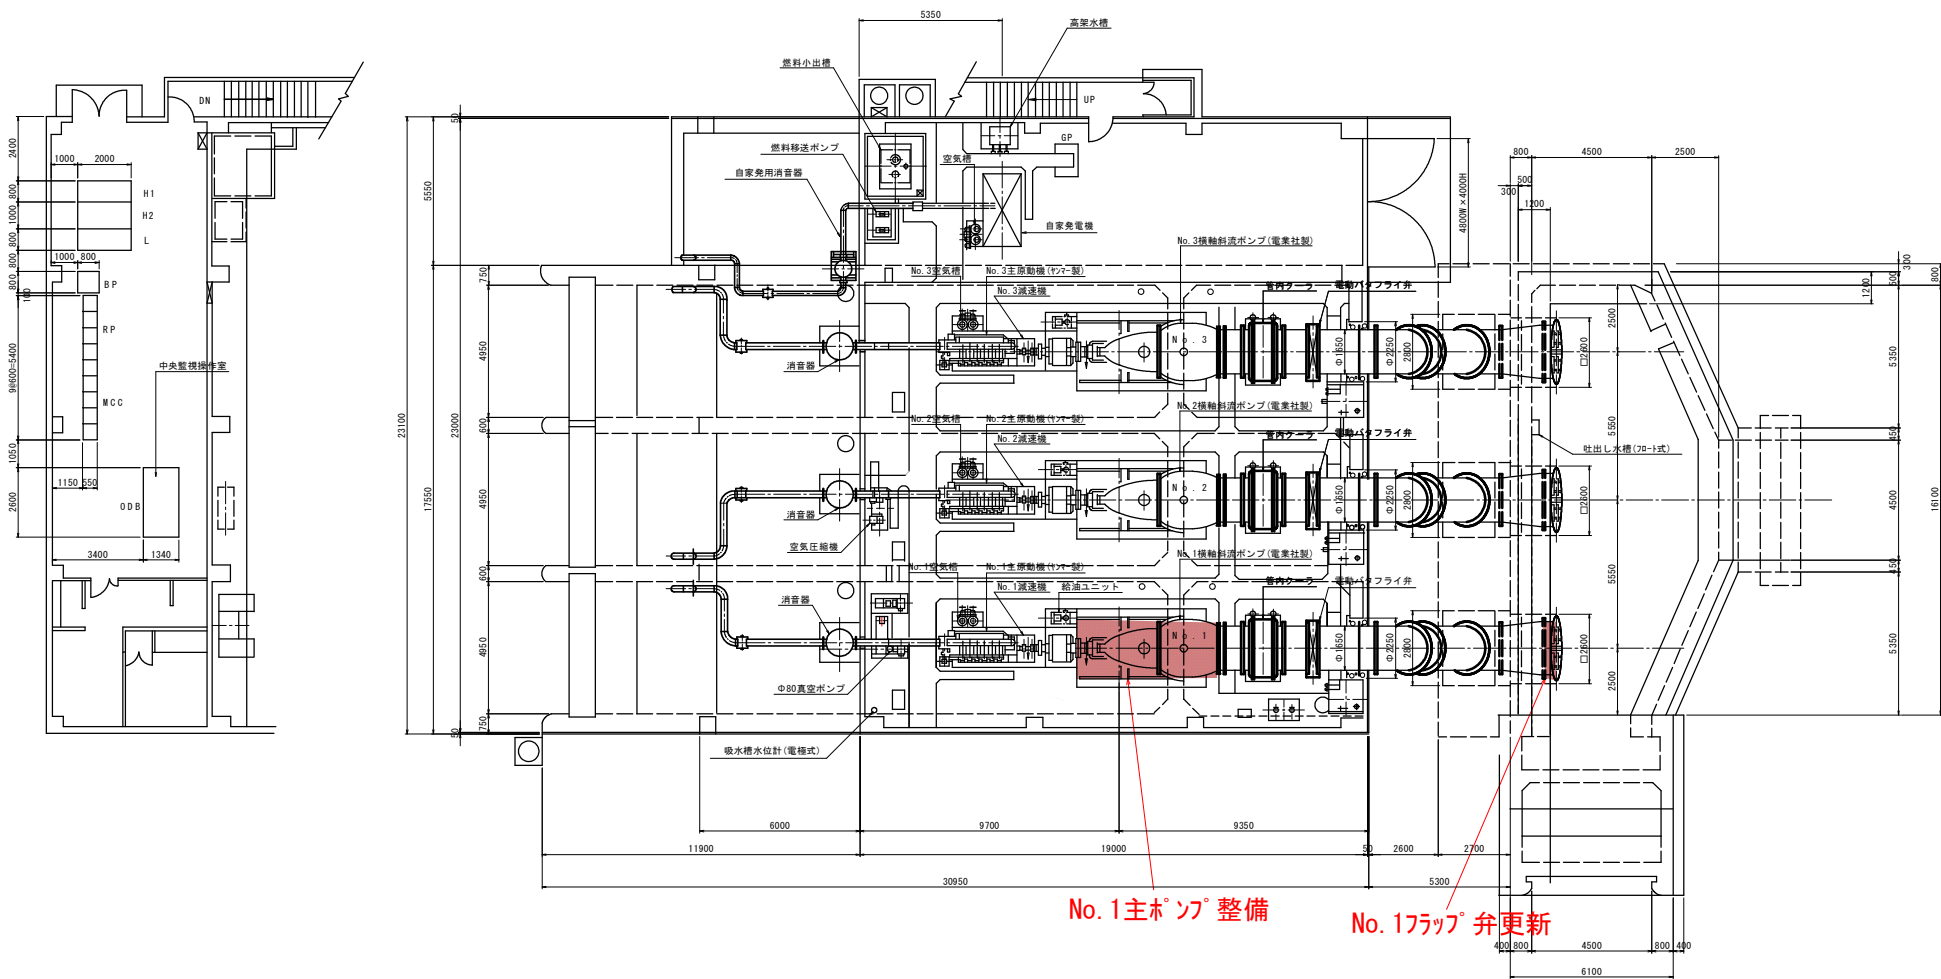

No. 1主ポンプ整備

No. 17ラップ弁更新

実施設計図面

工事名	R8徳土 立江川 小・赤石 排水機場改修工事		
路線名等	立江川		
工事箇所	小松島市赤石町3		
図面名	立江川排水機場平面図		
縮尺	図示	図面番号	1 / 1
会社名			
事業者名	徳島県土整備事務所		