


平面図(1)

S=1/1000

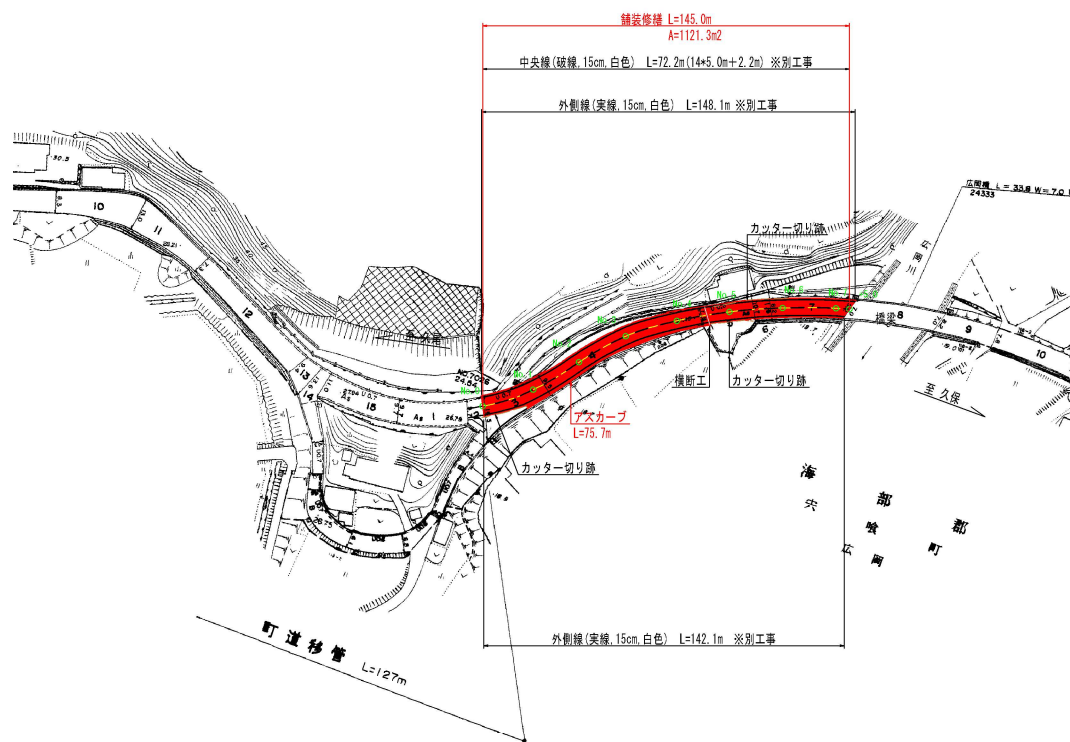


実施設計図面

工事名	R8並土 久尾穴喰浦線 海・広間地 舗装工事		
路線名等	(-)久尾穴喰浦線		
工事箇所	海部郡海陽町広間地		
図面名	平面図(1)		
縮尺	図示	図面番号	1 / 2
会社名			
事業者名	福岡県美波県土整備事務所		

平面図(2)

S=1/1000

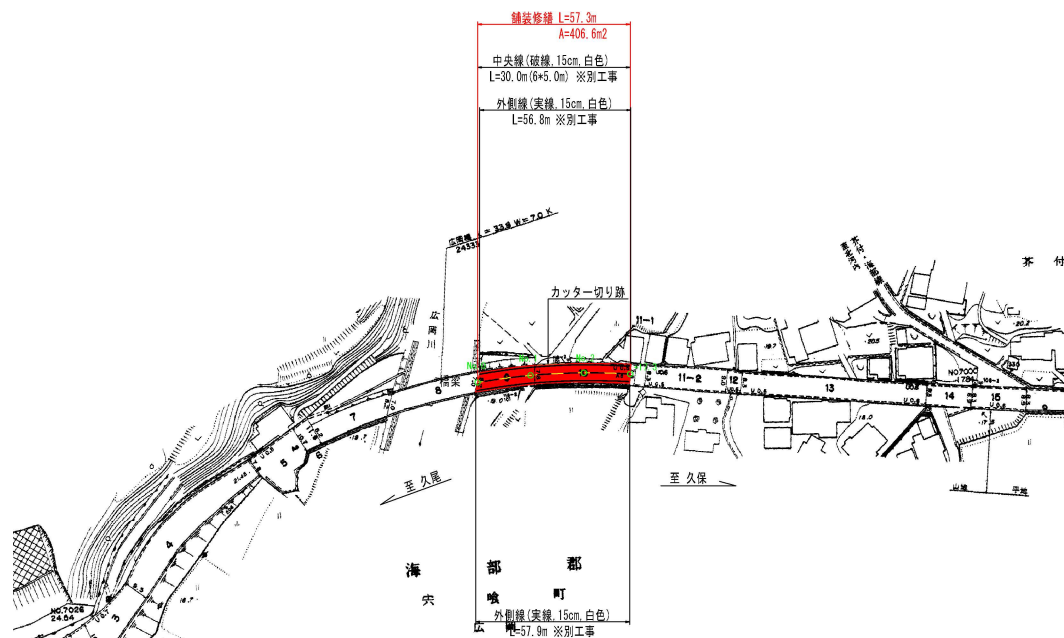

実施設計図面

工事名	R8並土 久尾穴喰浦線 海・広岡地 舗装工事		
路線名等	(-)久尾穴喰浦線		
工事箇所	海部郡海陽町広岡地		
図面名	平面図(2)		
縮尺	図示	図面番号	2 / 2
会社名			
事業者名	福島県美波里土整備事務所		