
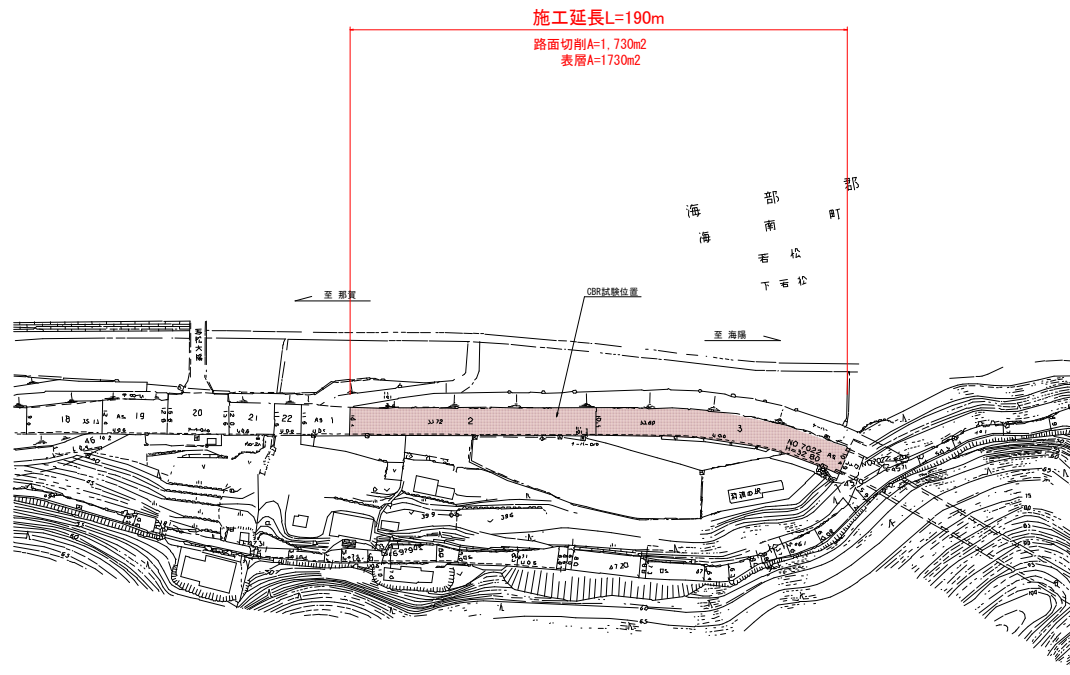


平面図 S=1/1000

一般国道193号

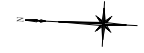

実施設計図面

工事名	R8波土 国道193号 海・若松 舗装工事		
路線名等	一般国道193号		
工事箇所	海部町海部町若松		
図面名	平面図		
縮尺	図示	図面番号	1/1
会社名			
事業者名	福島県美波県土整備事務所		